


L' EQUIDISTANZA FRA LE CURVE E' DI 2 M
 ALTIMETRIA RIFERITA AL LIVELLO MEDIO DEL MARE
 (MAREOGRAFO DI GENOVA)

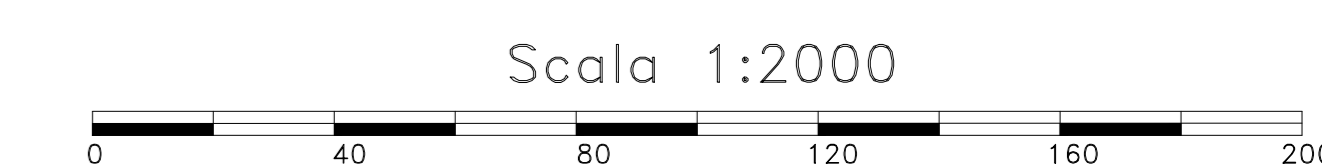

Scala 1:2000
 RAPPRESENTAZIONE CONFORME
 MERCATORE TRAVERSA UNIVERSALE (U.T.M.)

LEGENDA

Edificio civile	Strada asfalt.	Canale
Capannone Industriale	Strada non asf.	Vasca
Edificio Religioso	Sentiero	Quota al suolo
Edificio diroccato	Marcia piede	Scarpata rappr.
Edificio in costruzione	Muro in calce	Scarpata non rappr.
Monumento	Muro di sostegno	Curve di livello
Baracca	Muro a secco	Limite coltura
Tettoia	Siepe	Arborato
Serra	Linee elettriche	Vigneto
Ferrovia	Acquedotto	Limite Comune



S.S. 131 di "Carlo Felice"
 Adeguamento e messa in sicurezza della S.S.131
 Risoluzione dei nodi critici - 2° stralcio
 dal km 108+300 al km 158+000

PROGETTO ESECUTIVO

CA284

R.T.I. di PROGETTAZIONE:	Mandataria	Mandante
	 Via G.B. Sommariva n°2 20123 - Milano Tel. 02 4792911 email: info@proiter.it	 Via Artemide n°13 00100 - Roma Tel. 06 47821007 email: dell@ingegneripec.it

PROGETTISTI:	Ing. Riccardo Fornicelli - Pro. Ter. srl (Integratore prestazioni specialistiche) Ordine Ing. di Milano n. 18045 Ing. Riccardo Fornicelli Ordine Ing. di Milano n. 18045	 DOTT. ING. RICCARDO FORNICELLI Ingegnere Ordine Ingegneri di Milano n. 18045
IL GEOLOGO	Dott. Gian Massimo Mazzamonte - Pro. Ter. srl Albo Geol. Lombardia n. A762	
COORDINATORE PER LA SICUREZZA IN FASE DI PROGETTAZIONE	Ing. Grego Cicchicchi Ordine Ing. di Milano n. 15813	
VISTO IL RESP. DEL PROCEDIMENTO	Dott. Ing. Salvatore FRASCIA	

PROTOCOLLO	DATA
------------	------

ELABORATI INQUADRAMENTO DELL'OPERA
 PLANIMETRIA DELLO STATO DI FATTO
 Tav. 27 di 49

CODICE PROGETTO	NOME FILE	REVISIONE	SCALA:
LOPLSQE1901	TO0EG00CRTPV27A.pdf	A	1:2000
PROGETTO	UV. PROG. N. PROG.		
ELAB.	TO0EG00CRTPV27		
D			
C			
B			
A	EMMISSIONE	Marzo 2020	Bivelli Caprioli Fornicelli
REV.	DESCRIZIONE	DATA	REDDATO VERIFICATO APPROVATO