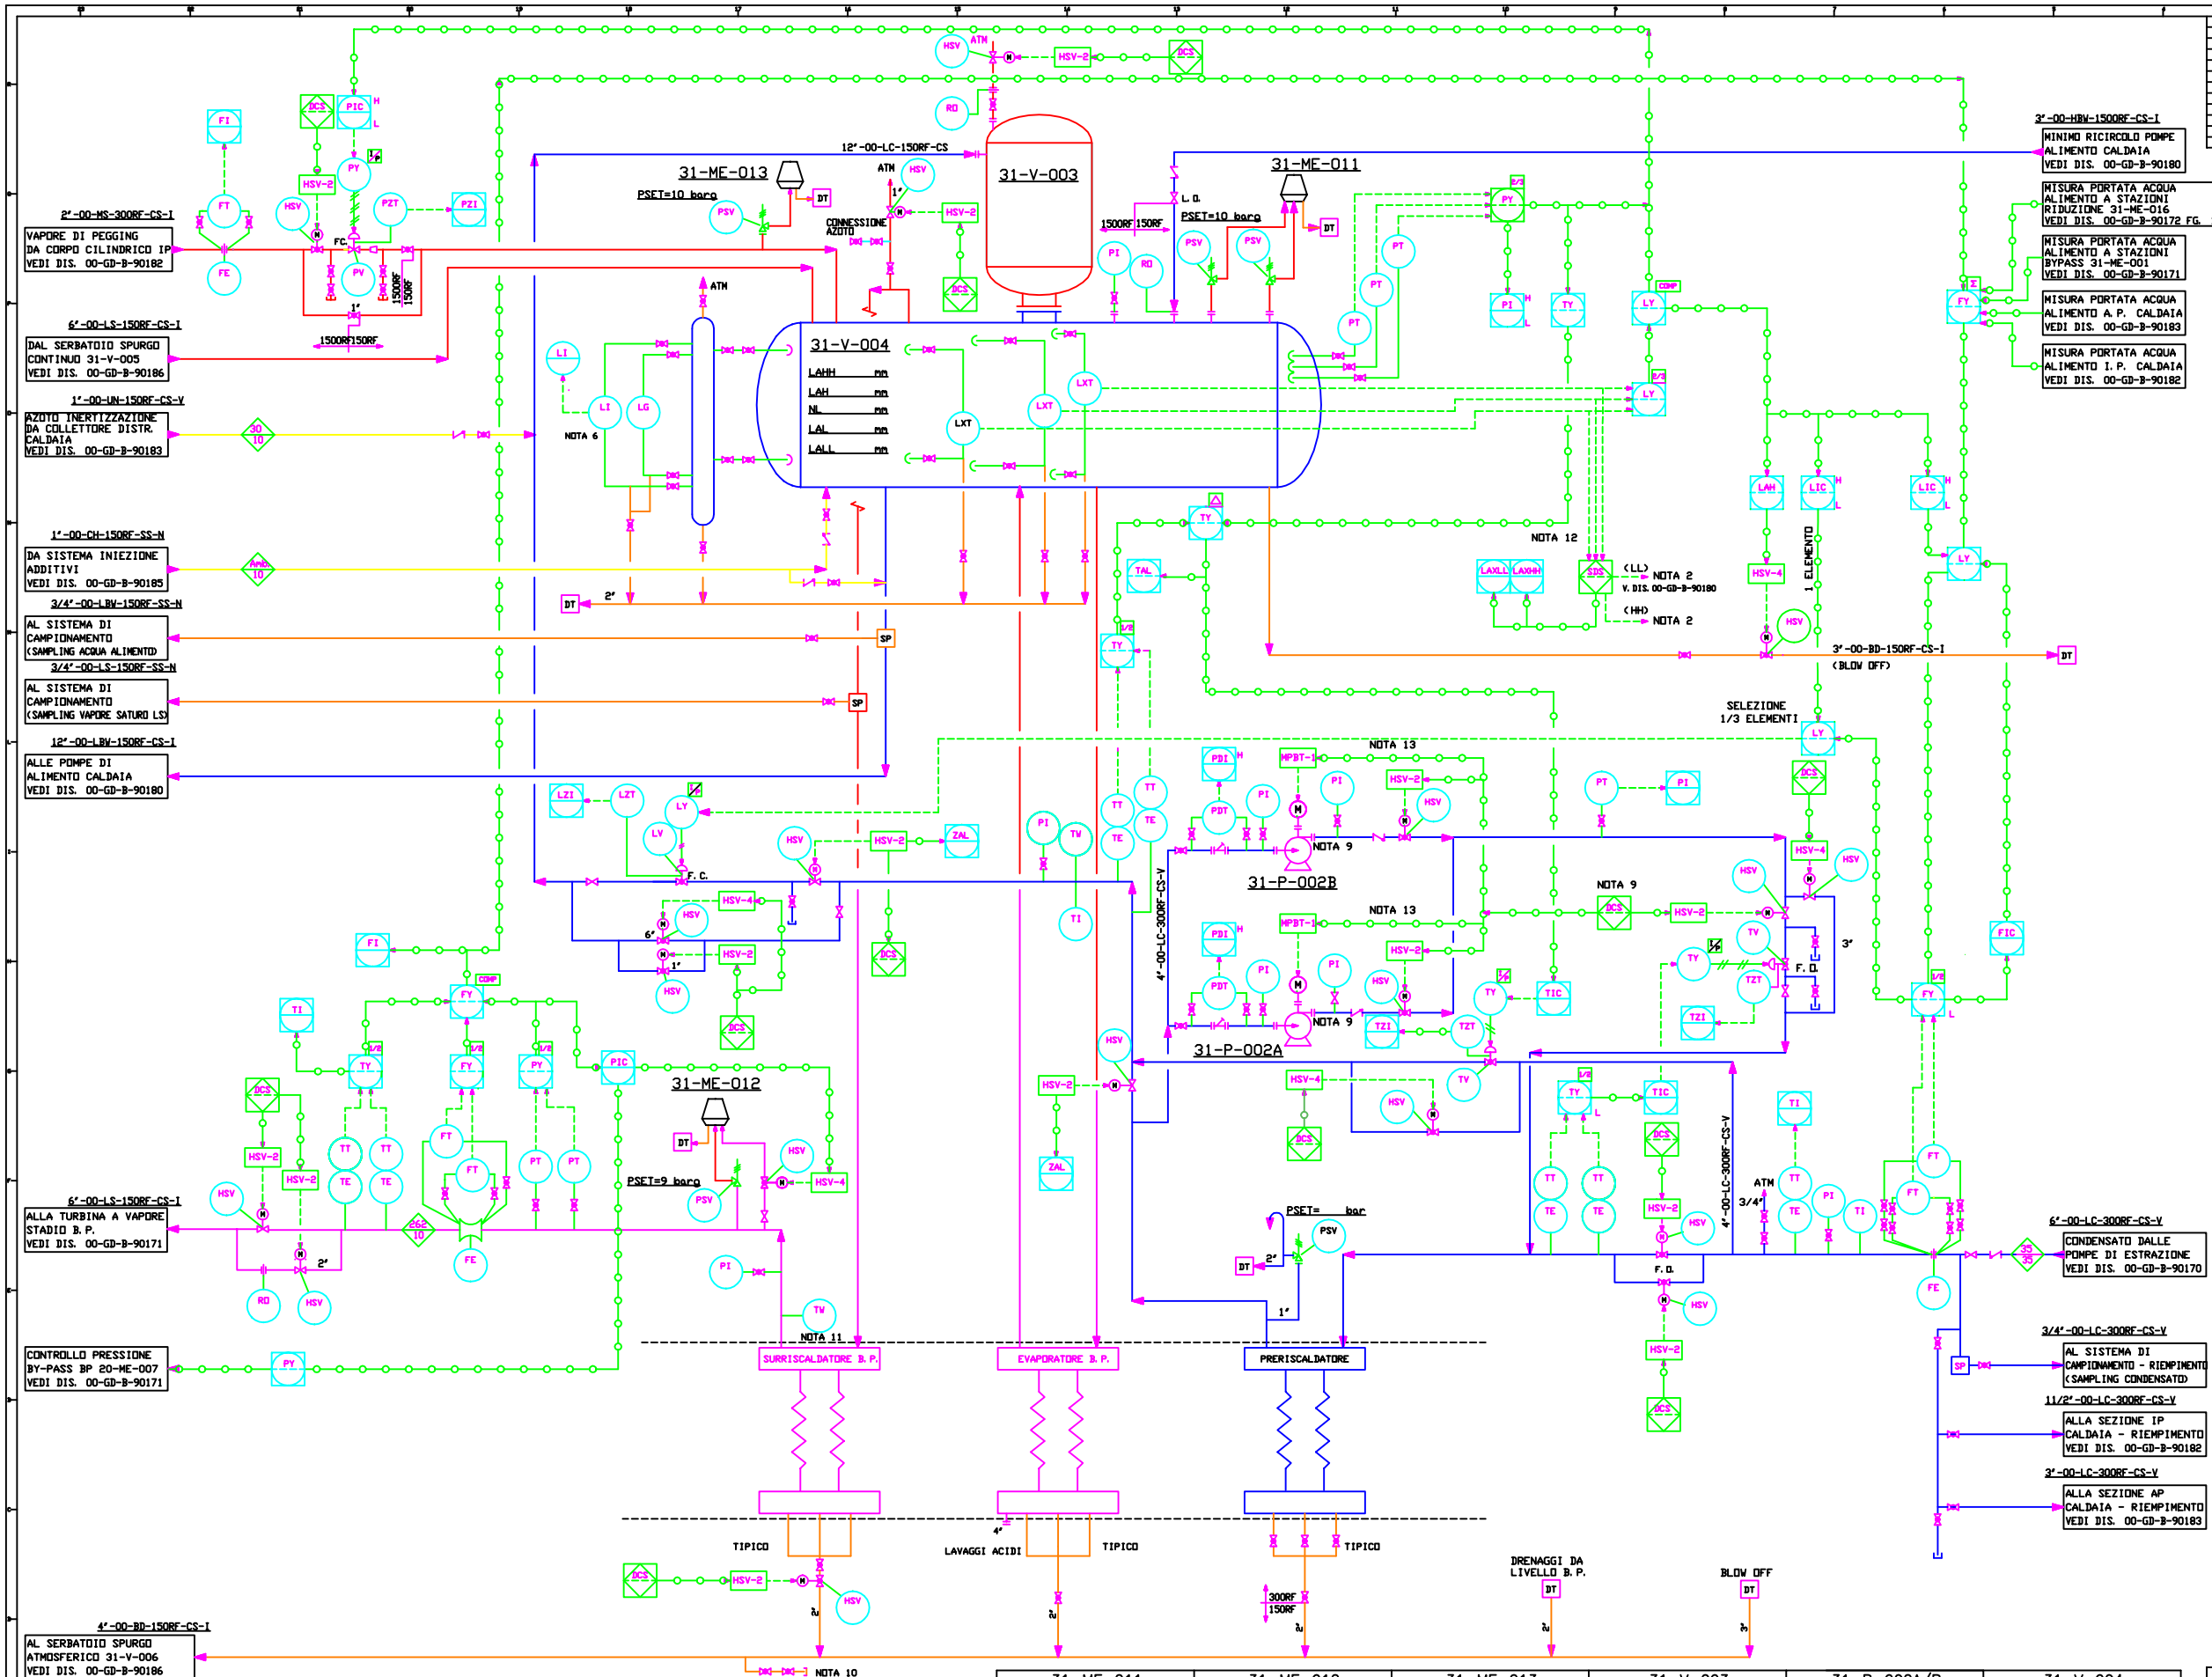

LEGENDA

DT — DRENO SERBATOIO SPURGHI CALDAIA ATMOSFERICO

°C barg — TEMPERATURA OPERATIVA / PRESSIONE DI PROGETTO

NOTA:

1) LA SIGLA DI OGNI STRUMENTO VA PRECEDUTA DAL NUMERO E DAL CODICE DI UNITA'.
2) SHUT DOWN CALDAIA.
3) FERMATA POMPE DI ALIMENTO CALDAIA.
4) NUMERO DI SFIATI E DRENI SARA' DEFINITO IN FASE DI DETTAGLIO
5) LO SHUT DOWN CALDAIA SARA' POSSIBILE DA DCS. SARA' COMANDATO DA UN OPERATORE TRAMITE UN UNICO PULSANTE E LA SEQUENZA SARA' COMPLETAMENTE AUTOMATICA.
6) TIPO MAGNETICO.
7) TUTTI GLI SFIATI E SCARICHI PSV DEVONO ESSERE PORTATI AD ALTEZZA DI SICUREZZA (3 M. SOPRA IL PIANO DI CALPESTIO).
8) STRUMENTI SU VAPORE, CONDENSE, ACQUA DI ALIMENTO E RELATIVE CONNESSIONI DI PROCESSO SARANNO RISCALDATI ELETTRICAMENTE.
9) SEQUENZA DI AVVIAMENTO POMPA DI RICIRCOLAZIONE IN STAND-BY SU SEGNALE FERMATA POMPA DI RICIRCOLAZIONE IN ESERCIZIO
10) DRENO NEL PUNTO INFERIORE DELLA SEZIONE BP.
11) UNO STRUMENTO PER OGNI RAMO (TOTALE 2) DEL SURRISCALDATORE
12) I SEGNALI SDS DI LIVELLO DOVRANNO ESSERE COMPENSATI.
13) PREVEDERE ALLARME DI NON CONGRUENZA TRA POMPA DI RICIRCOLO IN MARCIA E VALVOLA DI MANDATA APERTA.

31-ME-011 SILENZIATORE CORPO CILINDRICO BP	31-ME-012 SILENZIATORE SFIATO AVVIAMENTO E PSV SH BP	31-ME-013 SILENZIATORE SFIATO VAPORE PEGGING	31-V-003 DEGASATORE	31-P-002A/B POMPE RICIRCOLO CALDAIA	31-V-004 CORPO CILINDRICO BASSA PRESSIONE
CAPACITA' DI PROGETTO : t/h	CAPACITA' DI PROGETTO : t/h	CAPACITA' DI PROGETTO : t/h	CAPACITA' DI PROGETTO : m³	CAPACITA' DI PROGETTO 120 : m/h³	CAPACITA' DI PROGETTO : m³
			PRESSIONE DI PROGETTO 10,0 : barg	DENSITA' 902 : Kg/m³	PRESSIONE DI PROGETTO 10,0 : barg
			TEMPERATURA DI PROGETTO 250 : °C	PRESSIONE DI ASPIRAZIONE 10.0 : barg	TEMPERATURA DI PROGETTO 250 : °C
			DIAMETRO/LUNGHEZZA : mm	PRESSIONE DI MANDATA 12,5 : barg	DIAMETRO/LUNGHEZZA : mm
			ISOLAMENTO	PREVALENZA 28 : m	ISOLAMENTO
			TRIM LINE	ASSORBIMENTO : KW	TRIM LINE
				TRIM LINE	

Revisione	Data	DESCRIZIONE	Elaborato	Verificato	Approvato
1	28-07-05	REVISIONE PER MODIFICA CONFIGURAZIONE CICLO	E. CARRARA	N. CUSMAI	P. GHIBINO
0	21-07-03	EMISSIONE PER CONCESSIONI / AUTORIZZAZIONI	A. IOTTI	N. CUSMAI	P. GHIBINO

EniPower S.p.A.

Comm. N° ESTARA 0001

IMPIANTO: CENTRALE A CICLO COMBINATO DI TARANTO
CALDAIA A RECUPERO SEZ. BP E DEGASATORE
P&ID

Snamprogetti

Comm. N° 283700
Dis. N° 00-GD-B-90181
Scala ____ Fg. ____

FILE: 90181_01.DWG

Documento di proprieta' SNAMPROGETTI. La Societa' tutelera' i propri diritti in sede civile e penale a termini di Thegadocument is the property of Snamprogetti, who will safeguard its rights according to the civil and penal provisions of the law.