


Il presente disegno e' di proprieta' aziendale - La Societa' tutelera' i propri diritti a termine di legge.

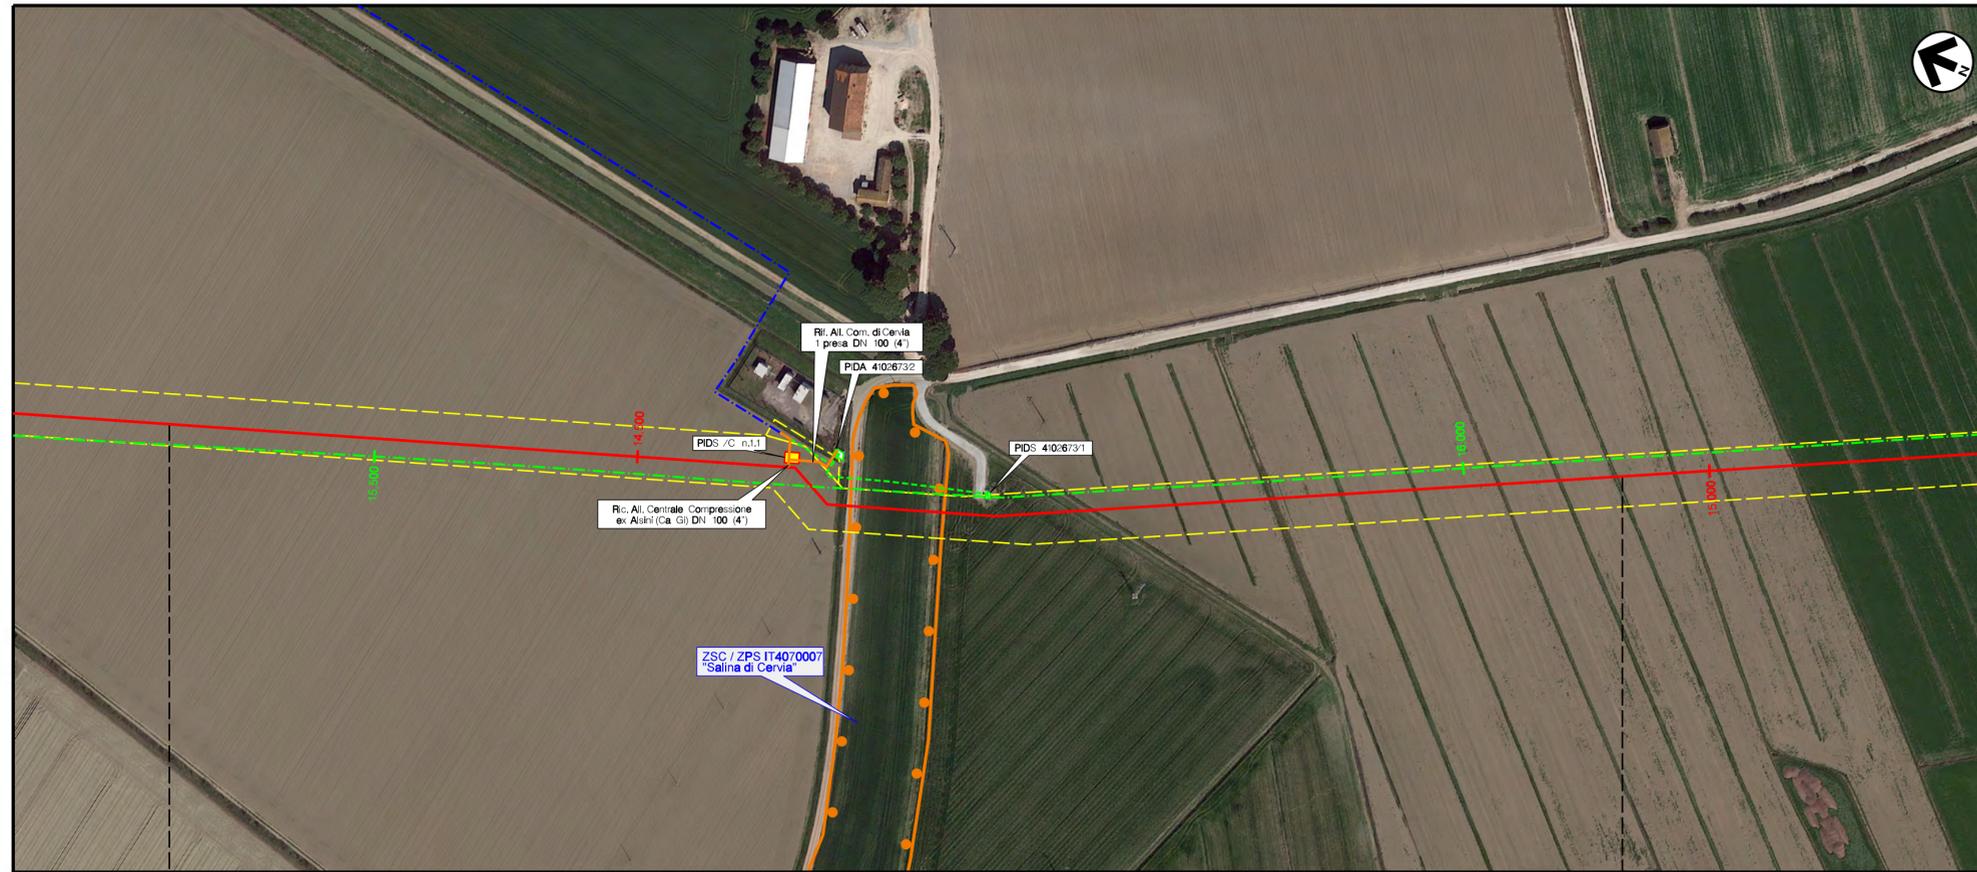

SIMBOLOGIA CARTOGRAFICA

- Metanodotto Ravenna - Jesi DN 650 (26") in progetto
- Metanodotti SRG in esercizio, tratto dove posare solo il cavo telecomando
- Condotte derivate in progetto
- Metanodotto Ravenna - Recanati DN 650 (26") in dismissione
- Condotte derivate in dismissione
- Metanodotti in esercizio
- Trenchless
- Impianti di linea in progetto
- Impianti di linea in dismissione
- Impianti di linea in esercizio
- Area occupazione lavori

LEGENDA DEI VINCOLI

Decreto del Presidente della Repubblica 357/97

- ZSC /ZPS

LUNGHEZZA TRATTO 675 METRI CIRCA

APERTURA PISTA												
SFILAMENTO												
SALDATURA LINEE												
REALIZZAZIONE PIDS/C n.1/1												
SCAVO TRINCEA												
POSA TUBAZIONE												
RINTERRO												
RIPRISTINO												
	SETTIMANA 1	SETTIMANA 2	SETTIMANA 3	SETTIMANA 4	SETTIMANA 5	SETTIMANA 6	SETTIMANA 7	SETTIMANA 8	SETTIMANA 9	SETTIMANA 10	SETTIMANA 11	SETTIMANA 12
	NOVEMBRE 2021				DICEMBRE 2021				GENNAIO 2022			

CHIUSURA CANTIERE PER FESTIVITA' NATALIZIE ED EPIFANIA



INDICE	DATA	EMISSIONE	ELABORATO	VERIFICATO	APPROVATO	L. RICCI	F. MARCHETTI	V. FORLIVESI	G. GIOVANNINI			
PROPRIETARIO			PROGETTISTA R1 F. TPI DL: 073670C-031-DW-3252-1 006 TECHNIP ITALY DIREZIONE LAVORI S.p.A.			Dis.	PG-PL-006					
RIFACIMENTO METANODOTTO RAVENNA - CHIETI TRATTO RAVENNA - JESI DN 650 (26"), DP 75 bar ED OPERE CONNESSE										Comm.	NR/17350	
										INDICE	0	
										Scala	1:2000	
Salina di Cervia SIC/ZPS IT4070007 - Canale del Duca										Sostituisce il	
Messa in opera: Met. Ravenna - Jesi DN 650 (26")										Sostituito dal	