


Il presente disegno e' di proprieta' aziendale - La Societa' tutelera' i propri diritti a termine di legge.

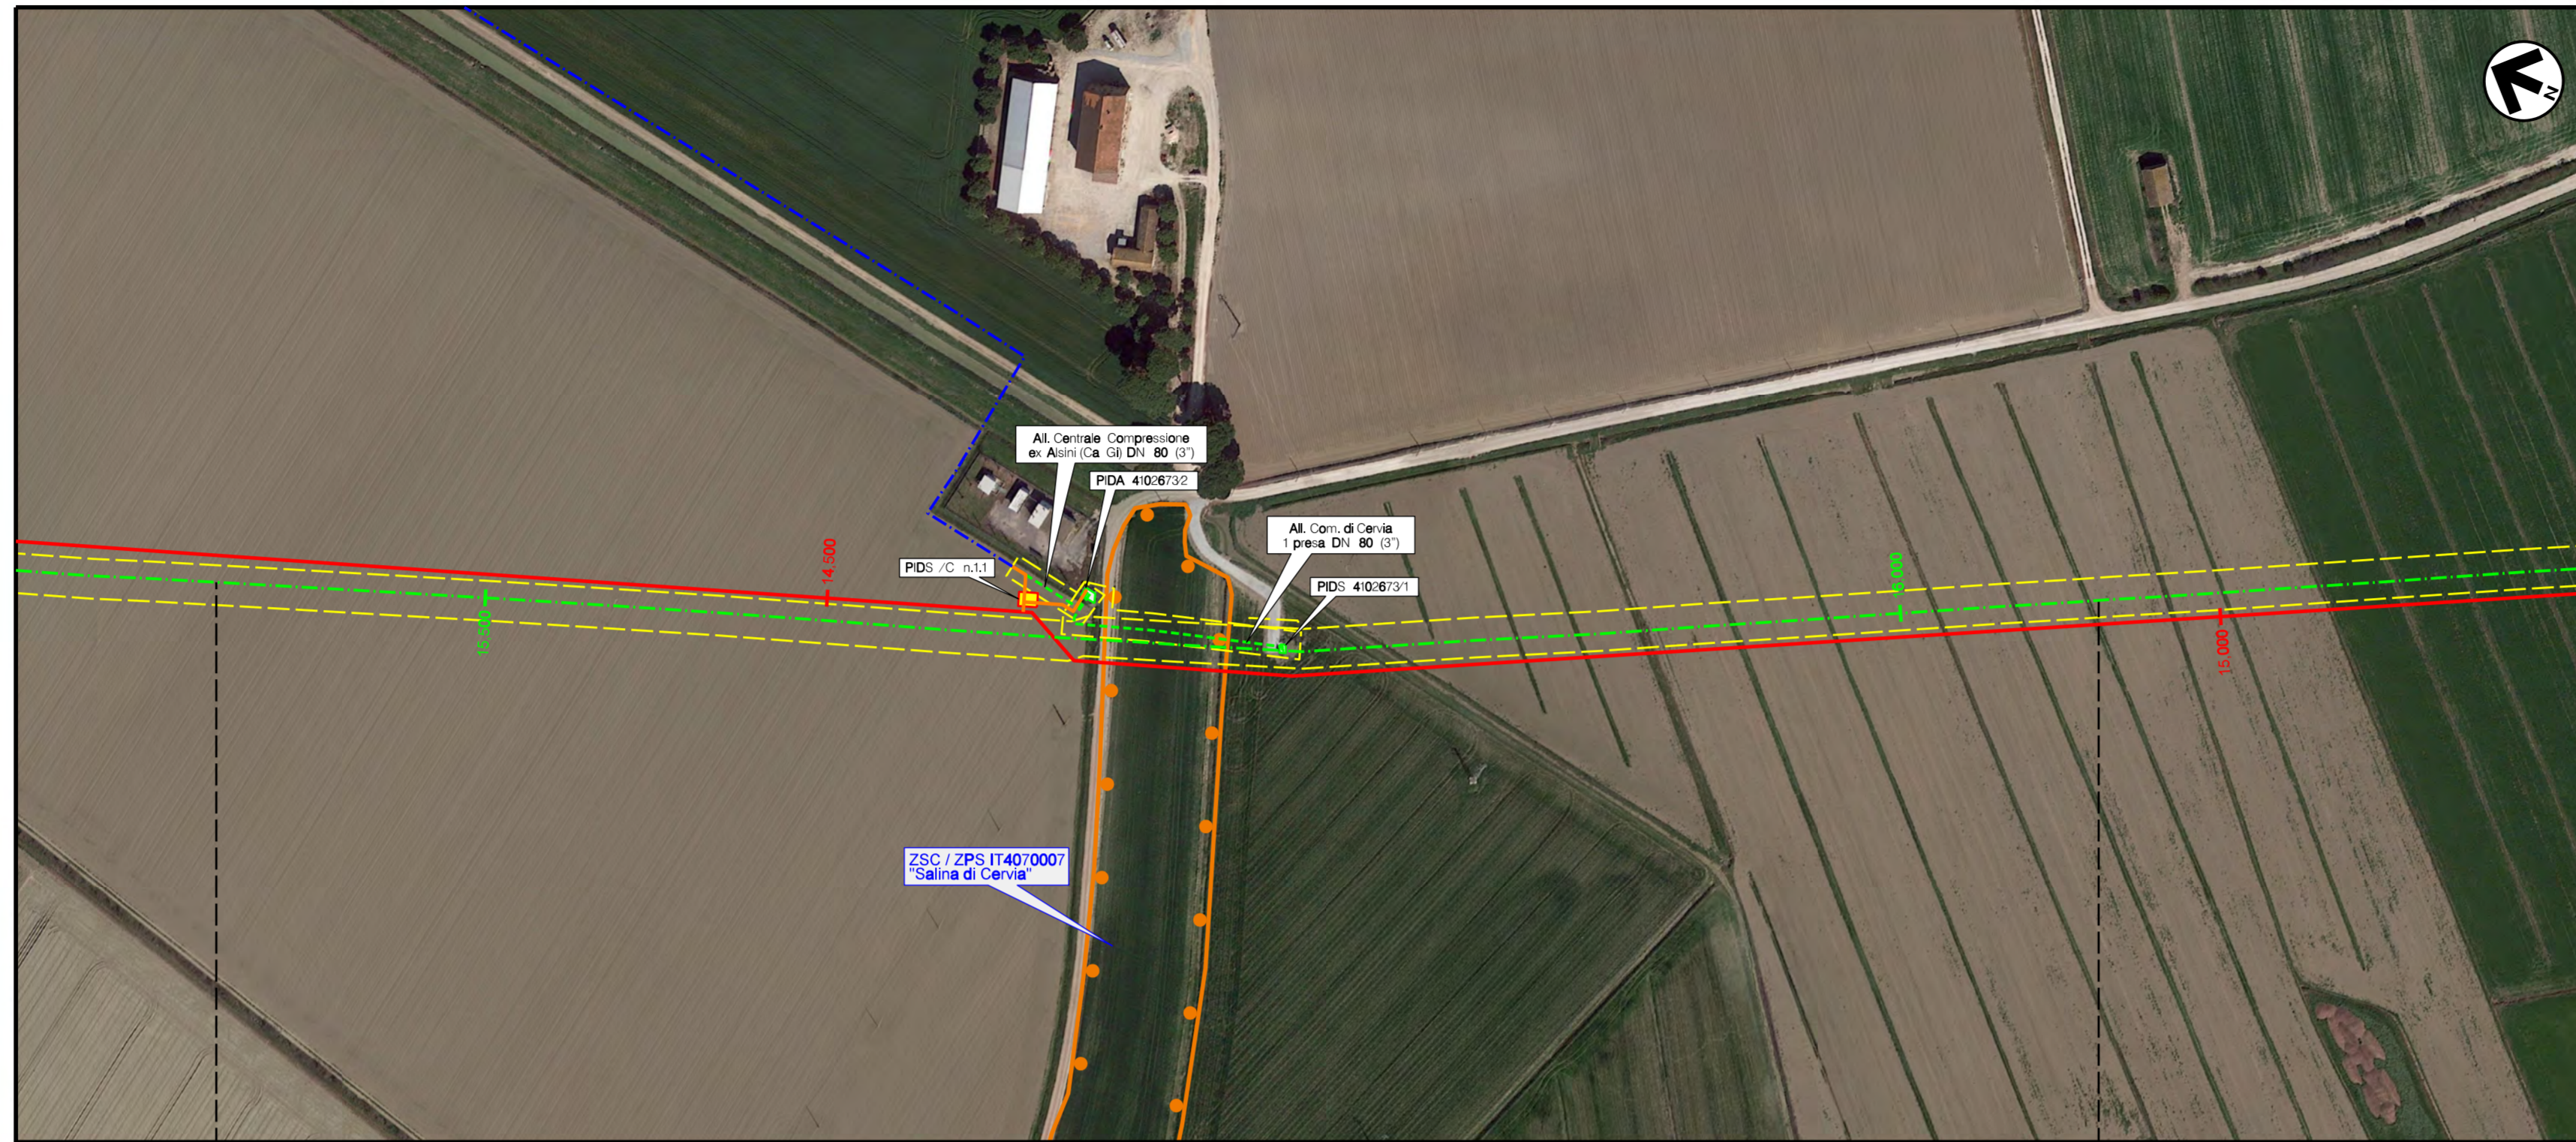

- SIMBOLOGIA CARTOGRAFICA**
- Metanodotto Ravenna - Jesi DN 650 (26") in progetto
 - - - Metanodotti SRG in esercizio, tratto dove posare solo il cavo telecomando
 - Condotte derivate in progetto
 - - - Metanodotto Ravenna - Recanati DN 650 (26") in dismissione
 - - - Condotte derivate in dismissione
 - - - Metanodotti in esercizio
 - Trenchless
 - Impianti di linea in progetto
 - Impianti di linea in dismissione
 - Impianti di linea in esercizio
 - Limite sovrapposizione fogli
 - Area occupazione lavori

- LEGENDA DEI VINCOLI**
- Decreto del Presidente della Repubblica 357/97*
- ZSC / ZPS

LUNGHEZZA TRATTO 665 METRI CIRCA

APERTURA PISTA												
SCAVO TRINCEA												
RIMOZIONE TUBAZIONE												
SEZIONAMENTO E ACCATASTAMENTO												
RINTERRO												
RIPRISTINO												
RIMOZIONE IMP. PIDS 4102673/1 E ALLACC.TO 90m												
RIMOZIONE IMP. PIDA 4102673/2 E ALLACC.TO 35m												
	SETTIMANA 1	SETTIMANA 2	SETTIMANA 3	SETTIMANA 4	SETTIMANA 5	SETTIMANA 6	SETTIMANA 7	SETTIMANA 8	SETTIMANA 9	SETTIMANA 10	SETTIMANA 11	SETTIMANA 12
	NOVEMBRE 2022				DICEMBRE 2022				GENNAIO 2023			

CHIUSURA CANTIERE PER FESTIVITA' NATALIZIE ED EPIFANIA

	0	Luglio 2021	EMISSIONE	L. RICCI	F. MARCHETTI	V. FORLIVESI	G. GIOVANNINI
INDICE	DATA	ELABORATO	VERIFICATO	APPROVATO	AUTORIZZATO		
PROPRIETARIO			PROGETTISTA				
				Dis.	RIM-PL-003		
				Fg.	1 di 1		
RIFACIMENTO METANODOTTO RAVENNA - CHIETI TRATTO RAVENNA - JESI DN 650 (26"), DP 75 bar ED OPERE CONNESSE				Comm.	NR/17350		
				INDICE	0		
				Scala	1:2000		
Salina di Cervia SIC/ZPS IT4070007 - Canale del Duca				Sostituisce il			
Rimozione: Met. Ravenna - Chieti DN 650 (26") e				Sostituito dal			
Met. All. Centr. Comp. ex Alsini DN 80							