


SCALA 1:1000

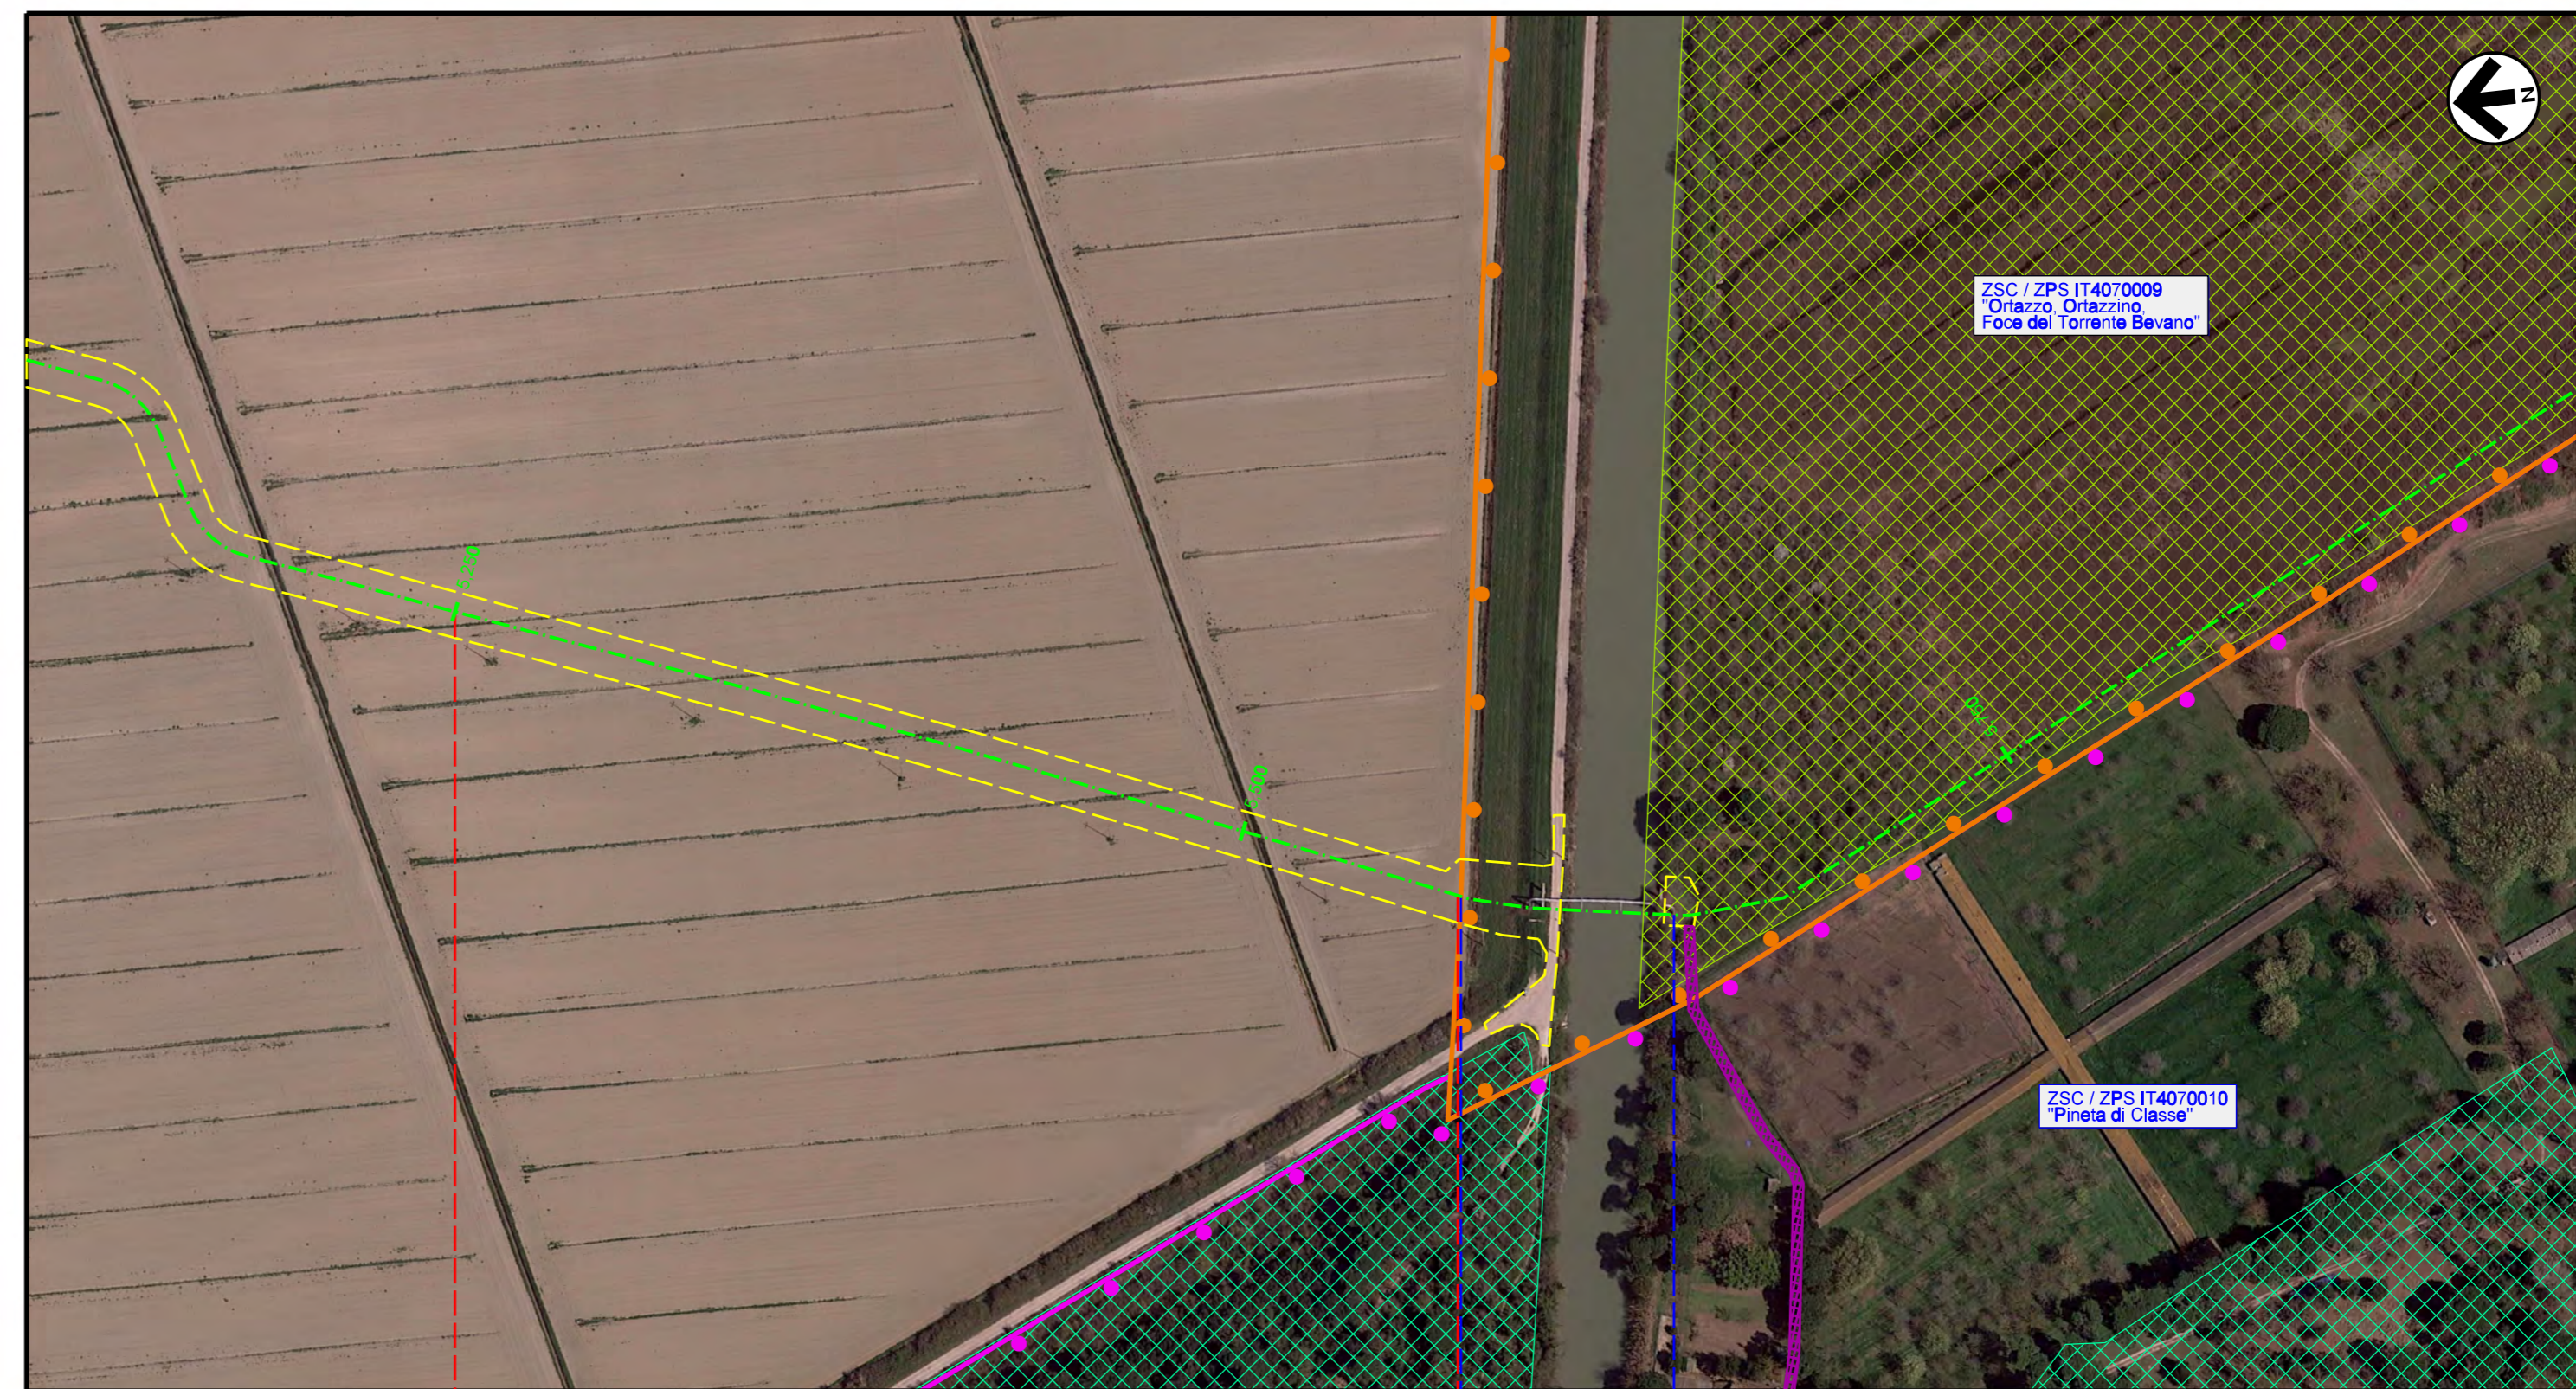

SCALA 1:2000

SIMBOLOGIA CARTOGRAFICA

- Melanodotto Ravenna - Jesi DN 650 (26") in progetto
- - - Melanodotti SRG in esercizio, tratto dove posare solo il cavo telecomando
- Condotte derivate in progetto
- - - Melanodotto Ravenna - Recanati DN 650 (26") in dismissione
- - - Condotte derivate in dismissione
- Melanodotti in esercizio
- Trenchless
- Impianti di linea in progetto
- Impianti di linea in dismissione
- Impianti di linea in esercizio
- Area occupazione lavori
- Strada di accesso provvisoria

LEGENDA DEI VINCOLI

Decreto del Presidente della Repubblica 357/97

- ZSC /ZPS IT4070009 "Ortazzo, Ortazzino, Foce del Torrente Bevano"
- ZSC /ZPS IT4070010 "Pineta di Classe"

Habitat di Interesse Comunitario

- 1410 - Pascoli inondati mediterranei
- 2270 - Dune con foreste di Pinus pinea e/o Pinus pinaster

LEGENDA DETTAGLIO CANTIERE

- Area Deposito Materiale
- Area Posizionamento Gru

LEGENDA FASI DI LAVORO

- FASE 1 - RIMOZIONE CONDOTTA (310 m)
- FASE 2 - PREDISPOSIZIONE ACCESSI E AREE CANTIERE
- FASE 3 - TAGLIO CALATE CONDOTTE
- FASE 4 - SFILAMENTO E TAGLIO TUBAZIONE
- FASE 5 - CARICO E TRASPORTO SPEZZONI
- FASE 6 - RIMOZIONE CAVI, DEMOLIZIONE STRUTTURE E OPERE DI SOSTEGNO E TRASPORTI A DISCARICA
- FASE 7 - RIPRISTINO AREE CANTIERE E SMOBILITAZIONE

RIMOZIONE CONDOTTA (310 m)								FASE 1
SMANTELLAMENTO PONTE AEREO								FASE 2
								FASE 3
								FASE 4
								FASE 5
								FASE 6
								FASE 7
SETTIMANA 1	SETTIMANA 2	SETTIMANA 3	SETTIMANA 4	SETTIMANA 5	SETTIMANA 6	SETTIMANA 7	SETTIMANA 8	
NOVEMBRE 2022				DICEMBRE 2022				



0		Luglio 2021	EMISSIONE	L. RICCI	P. MARCHETTI	V. FORLIVESI
INDICE	DATA	ELABORATO	VERIFICATO	APPROVATO	AUTORIZZATO	
PROPRIETARIO		PROGETTISTA		Dis. RIM-PL-001		
		 R. F. 11101-073670C-031-DW-3252-1001 TECHNIP ITALY DIREZIONE LAVORI S.p.A.		Fg. 1 di 1		
RIFACIMENTO METANODOTTO RAVENNA - CHIETI TRATTO RAVENNA - JESI DN 650 (26"), DP 75 bar ED OPERE CONNESSE						
Comm. NR/17350						
Scala						
Ortazzo, Ortazzino, Foce del Torrente Bevano SIC/ZPS IT4070009				Sostituisce il		
Rimozione Met. Ravenna - Chieti DN 650 (26") - Ponte Aereo Fosso Ghiàia				Sostituito dal		