



IMPIANTO DI RETE PER LA CONNESSIONE ALLA RTN
SCALA: 1.500 su Ortofoto

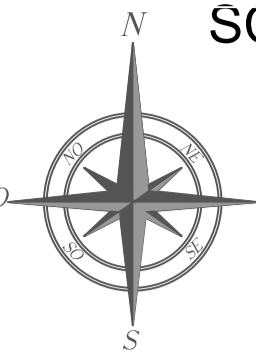

Area stallo di consegna alla RTN




SEZ. 150 KV

IMPIANTO DI RETE PER LA CONNESSIONE ALLA RTN
SCALA: 1.500 su CTR

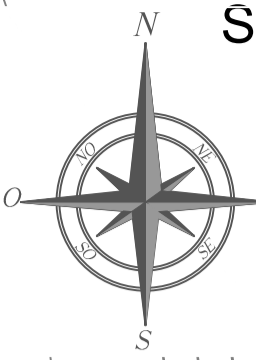

Area stallo di consegna alla RTN

SEZ. 150 KV

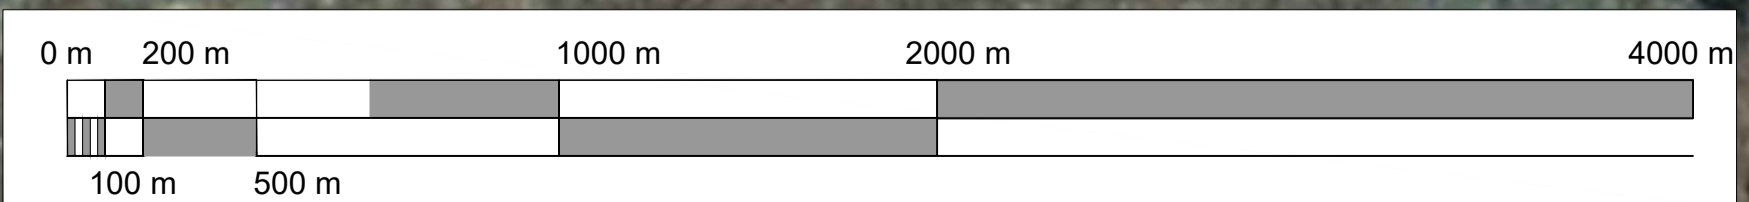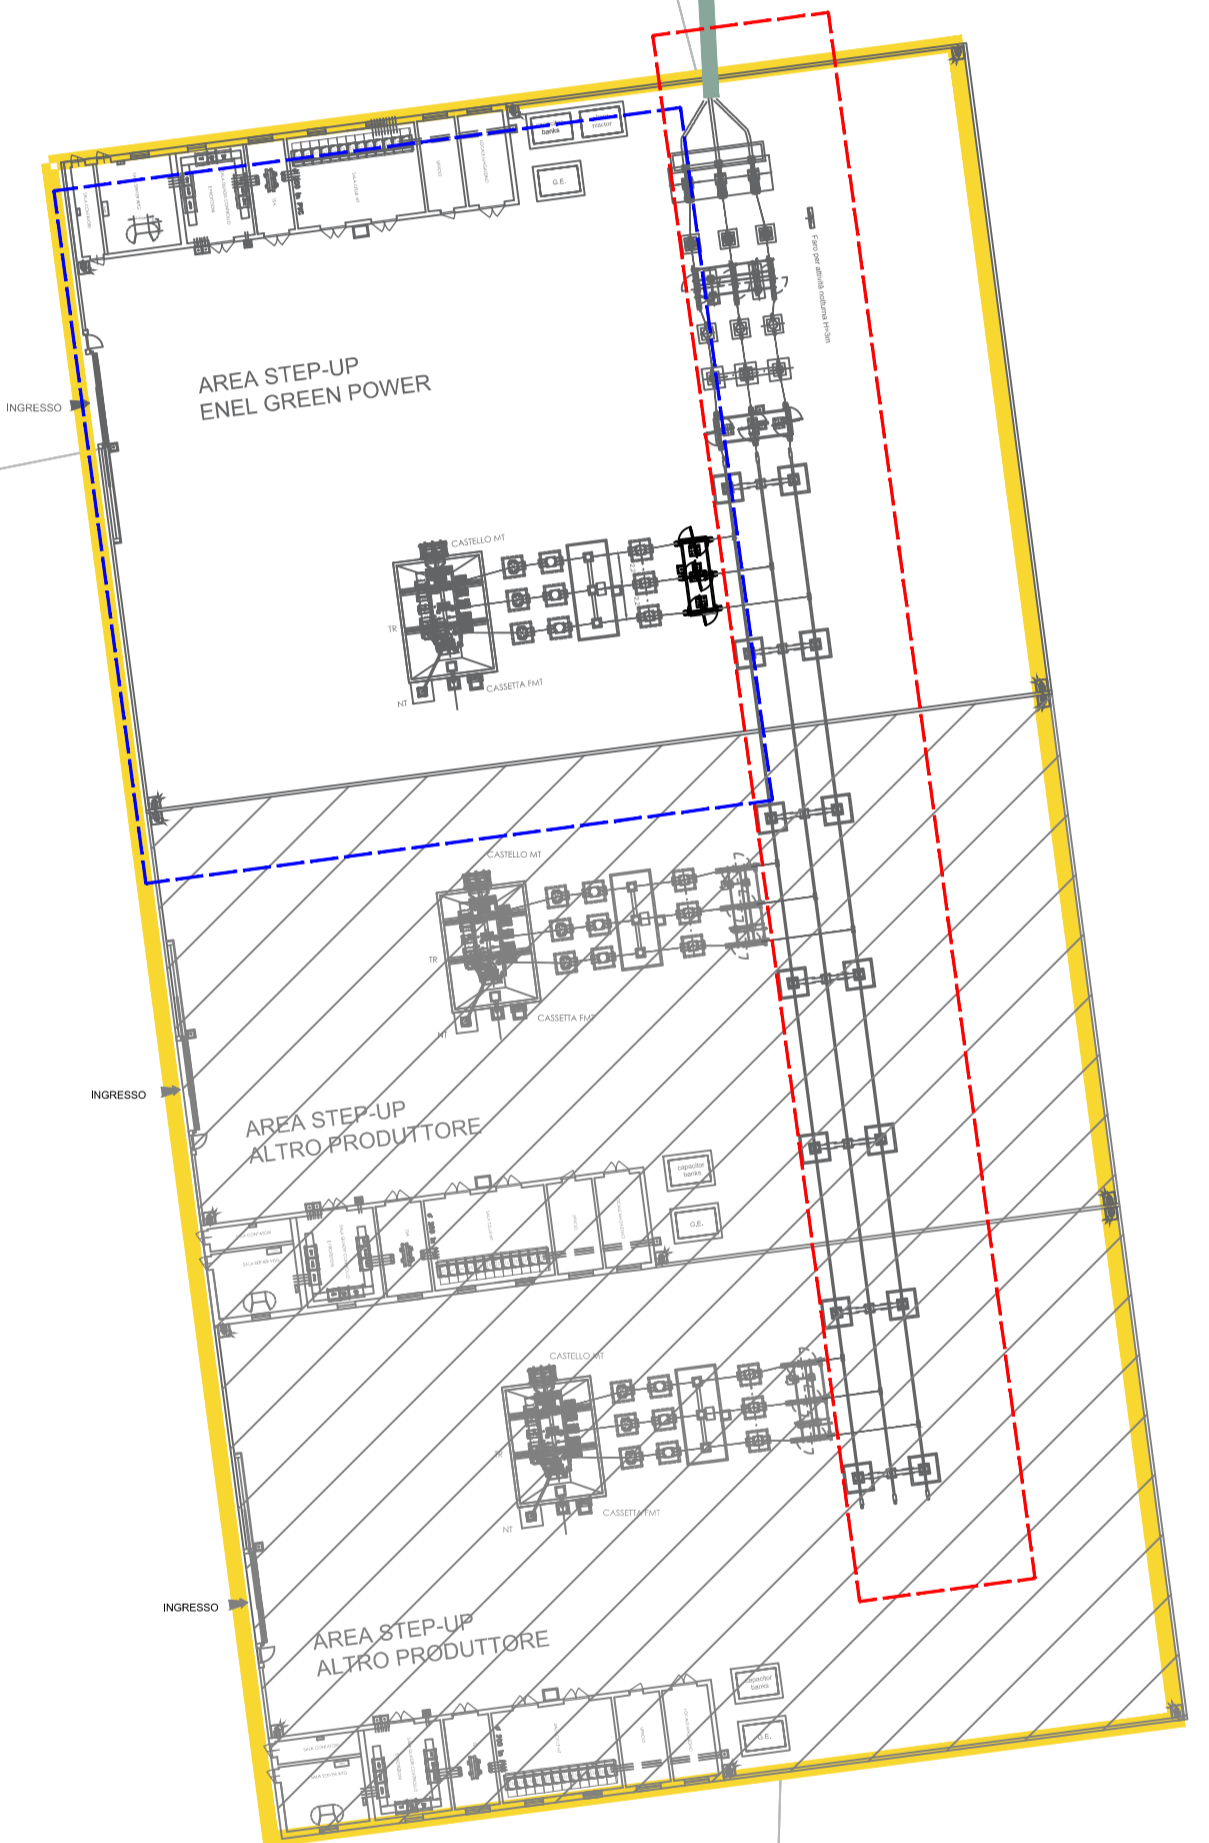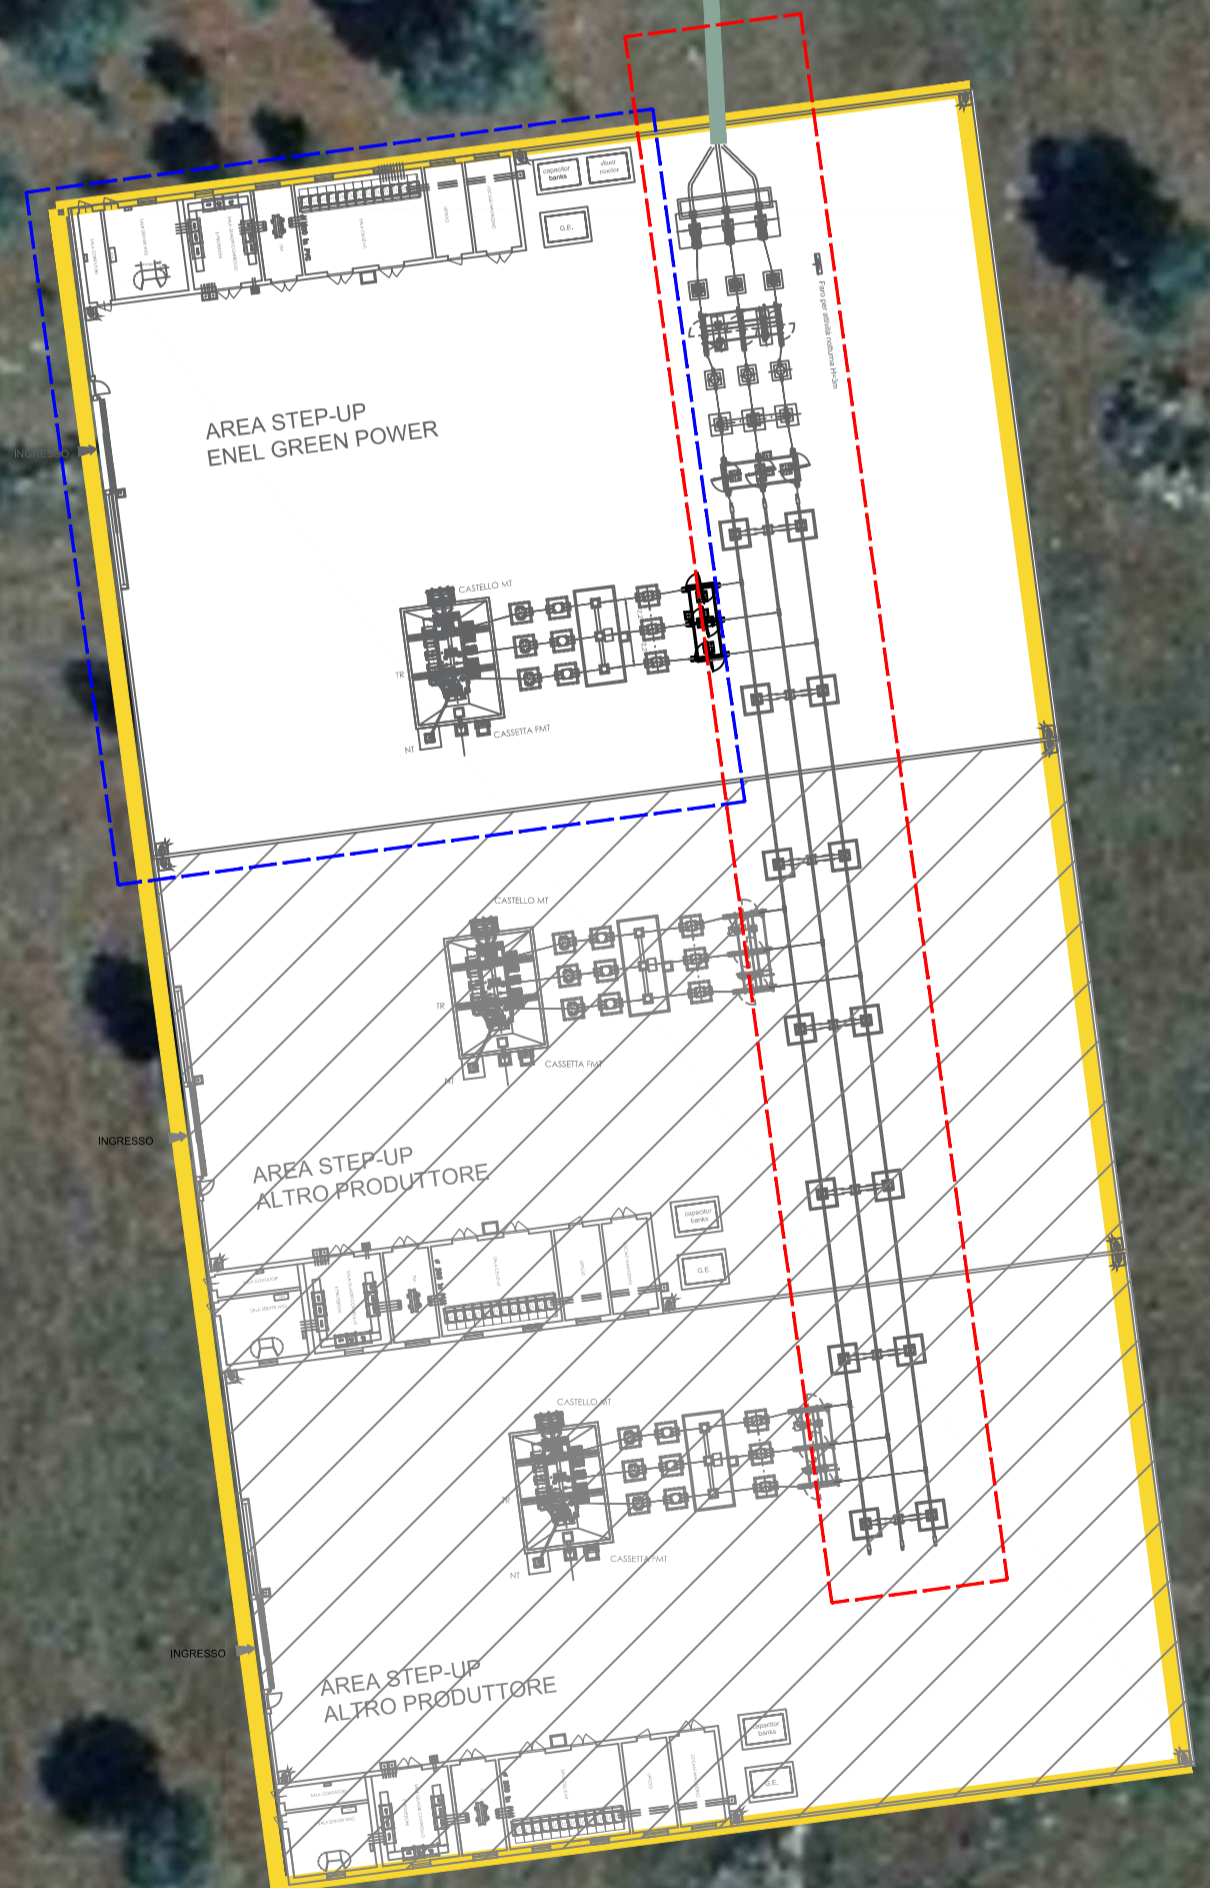


LEGENDA	
	CAVIDOTTO AT INTERRATO
	Area SSU Latiano
	Area indicativa futura Stazione Elettrica 380/150kV Latiano
	Area altro Produttore

REV.	DATE	DESCRIPTION	PREPARED	CHECKED	APPROVED
01	29/01/2021	AGGIORNAMENTO SSU E BESS	SCS Ingegneria D. Bufano	SCS Ingegneria S. Miccoli	SCS Ingegneria A. Sergi
00	30/11/2020	first issue	SCS Ingegneria D. Bufano	SCS Ingegneria S. Miccoli	SCS Ingegneria A. Sergi


 	IMPIANTO EOLICO DELLA POTENZA COMPLESSIVA 78 MW, COMUNI DI LATIANO (BR) E MESAGNE (BR)			
	FILE NAME: GRE.EEC.D.24.IT.W.14706.00.094.01			
CLASSIFICATION: WIND FARM	FORMAT: A1	SCALE: 1:500	PLOT SCALE: 1:1	SHEET: 1 di 2
UTILIZATION SCOPE: Iter Autorizzativo		TITLE: Impianti di rete		
VALIDATION				
VALIDATED BY: E. Pansini	CODE			
VERIFIED BY: Discipline	GROUP: GREEC	FUNCTION: D 24	TYPE: ITW	COUNTRY: 14706
COLLABORATORS:	1	2	3	4

IMPIANTO DI RETE PER LA CONNESSIONE ALLA RTN
SCALA: 1.500 su Catastale



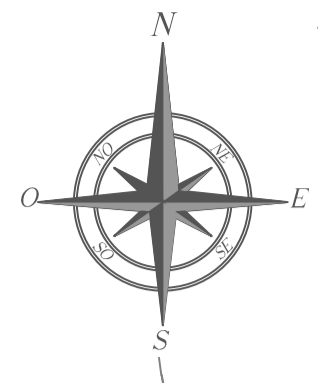


Area stallo di consegna alla RTN

SEZ. 150 KV

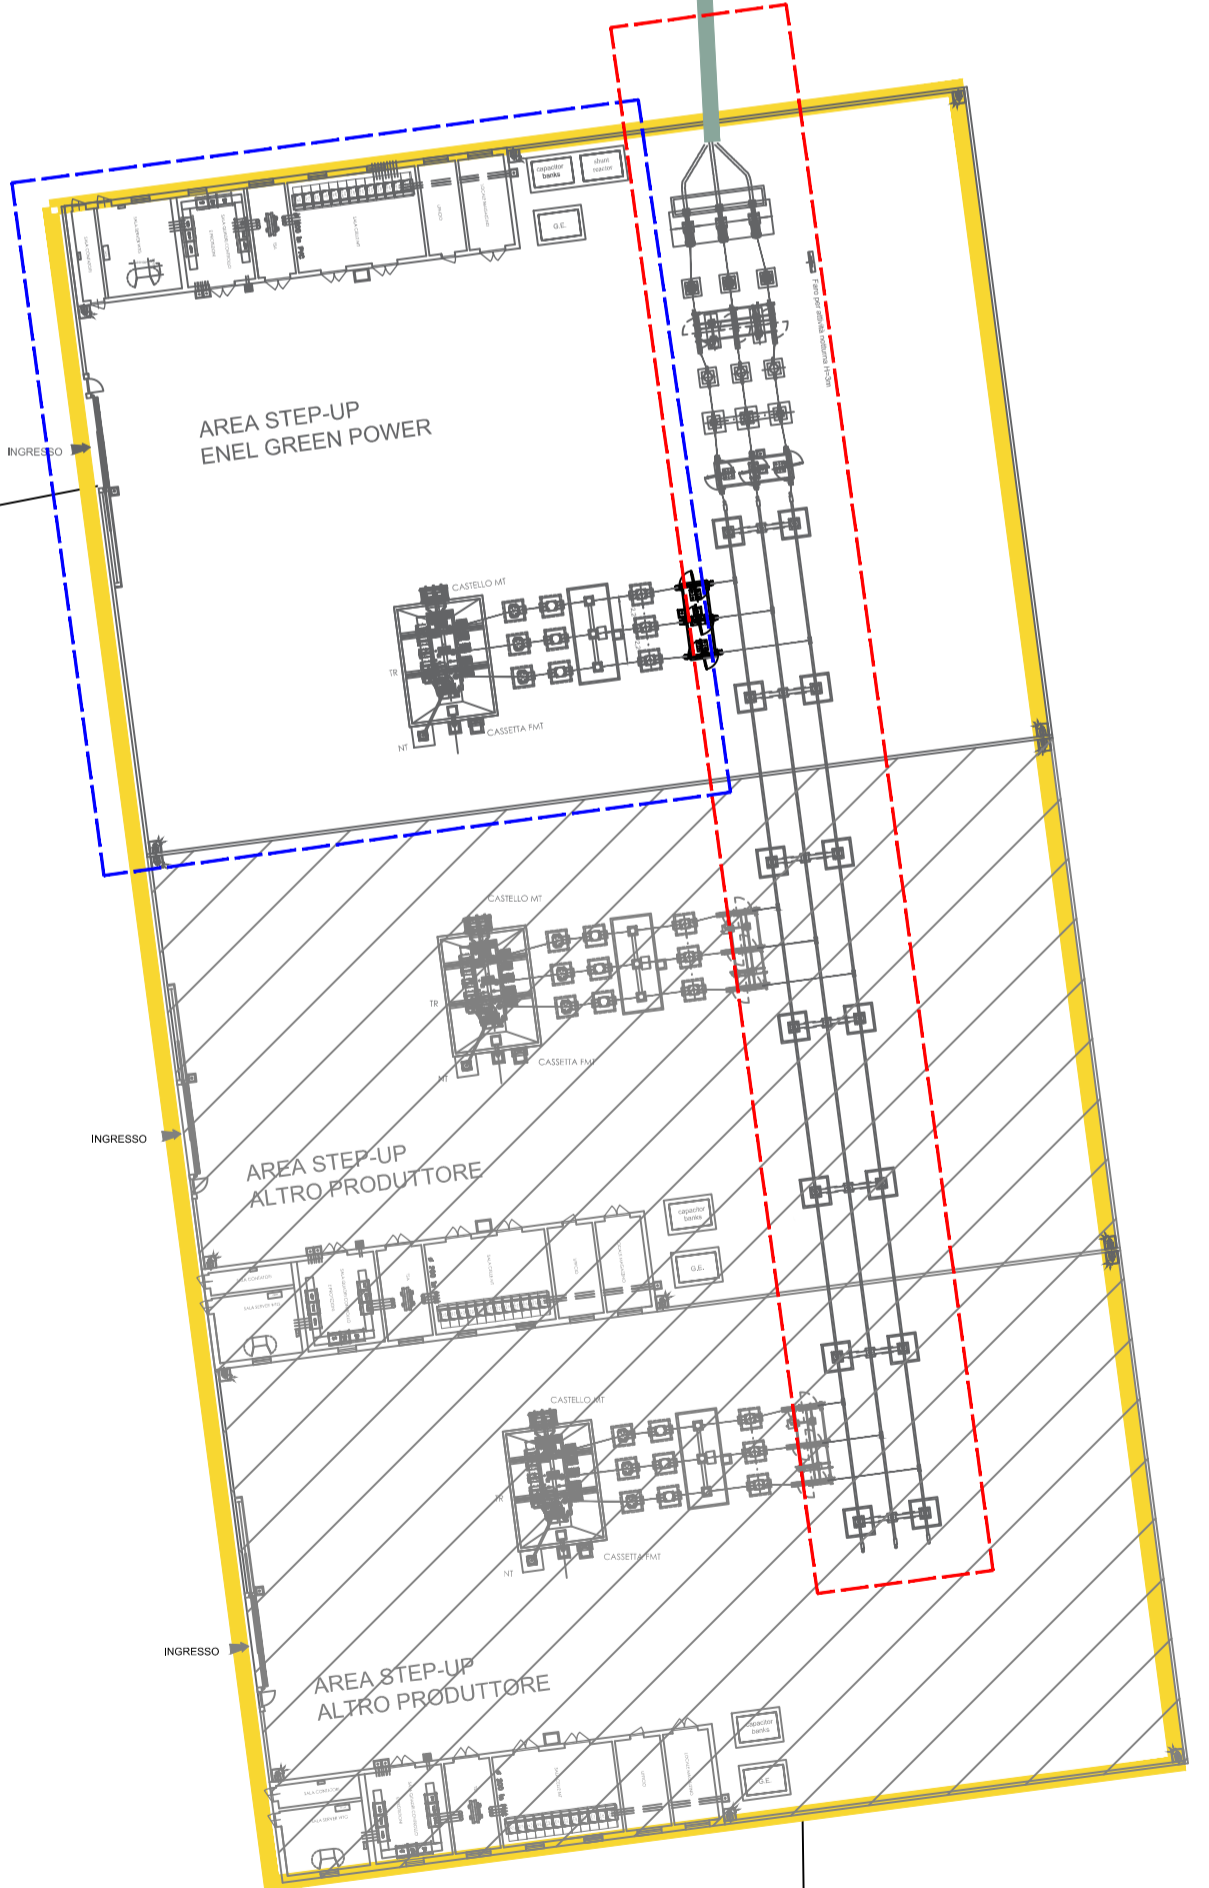

12

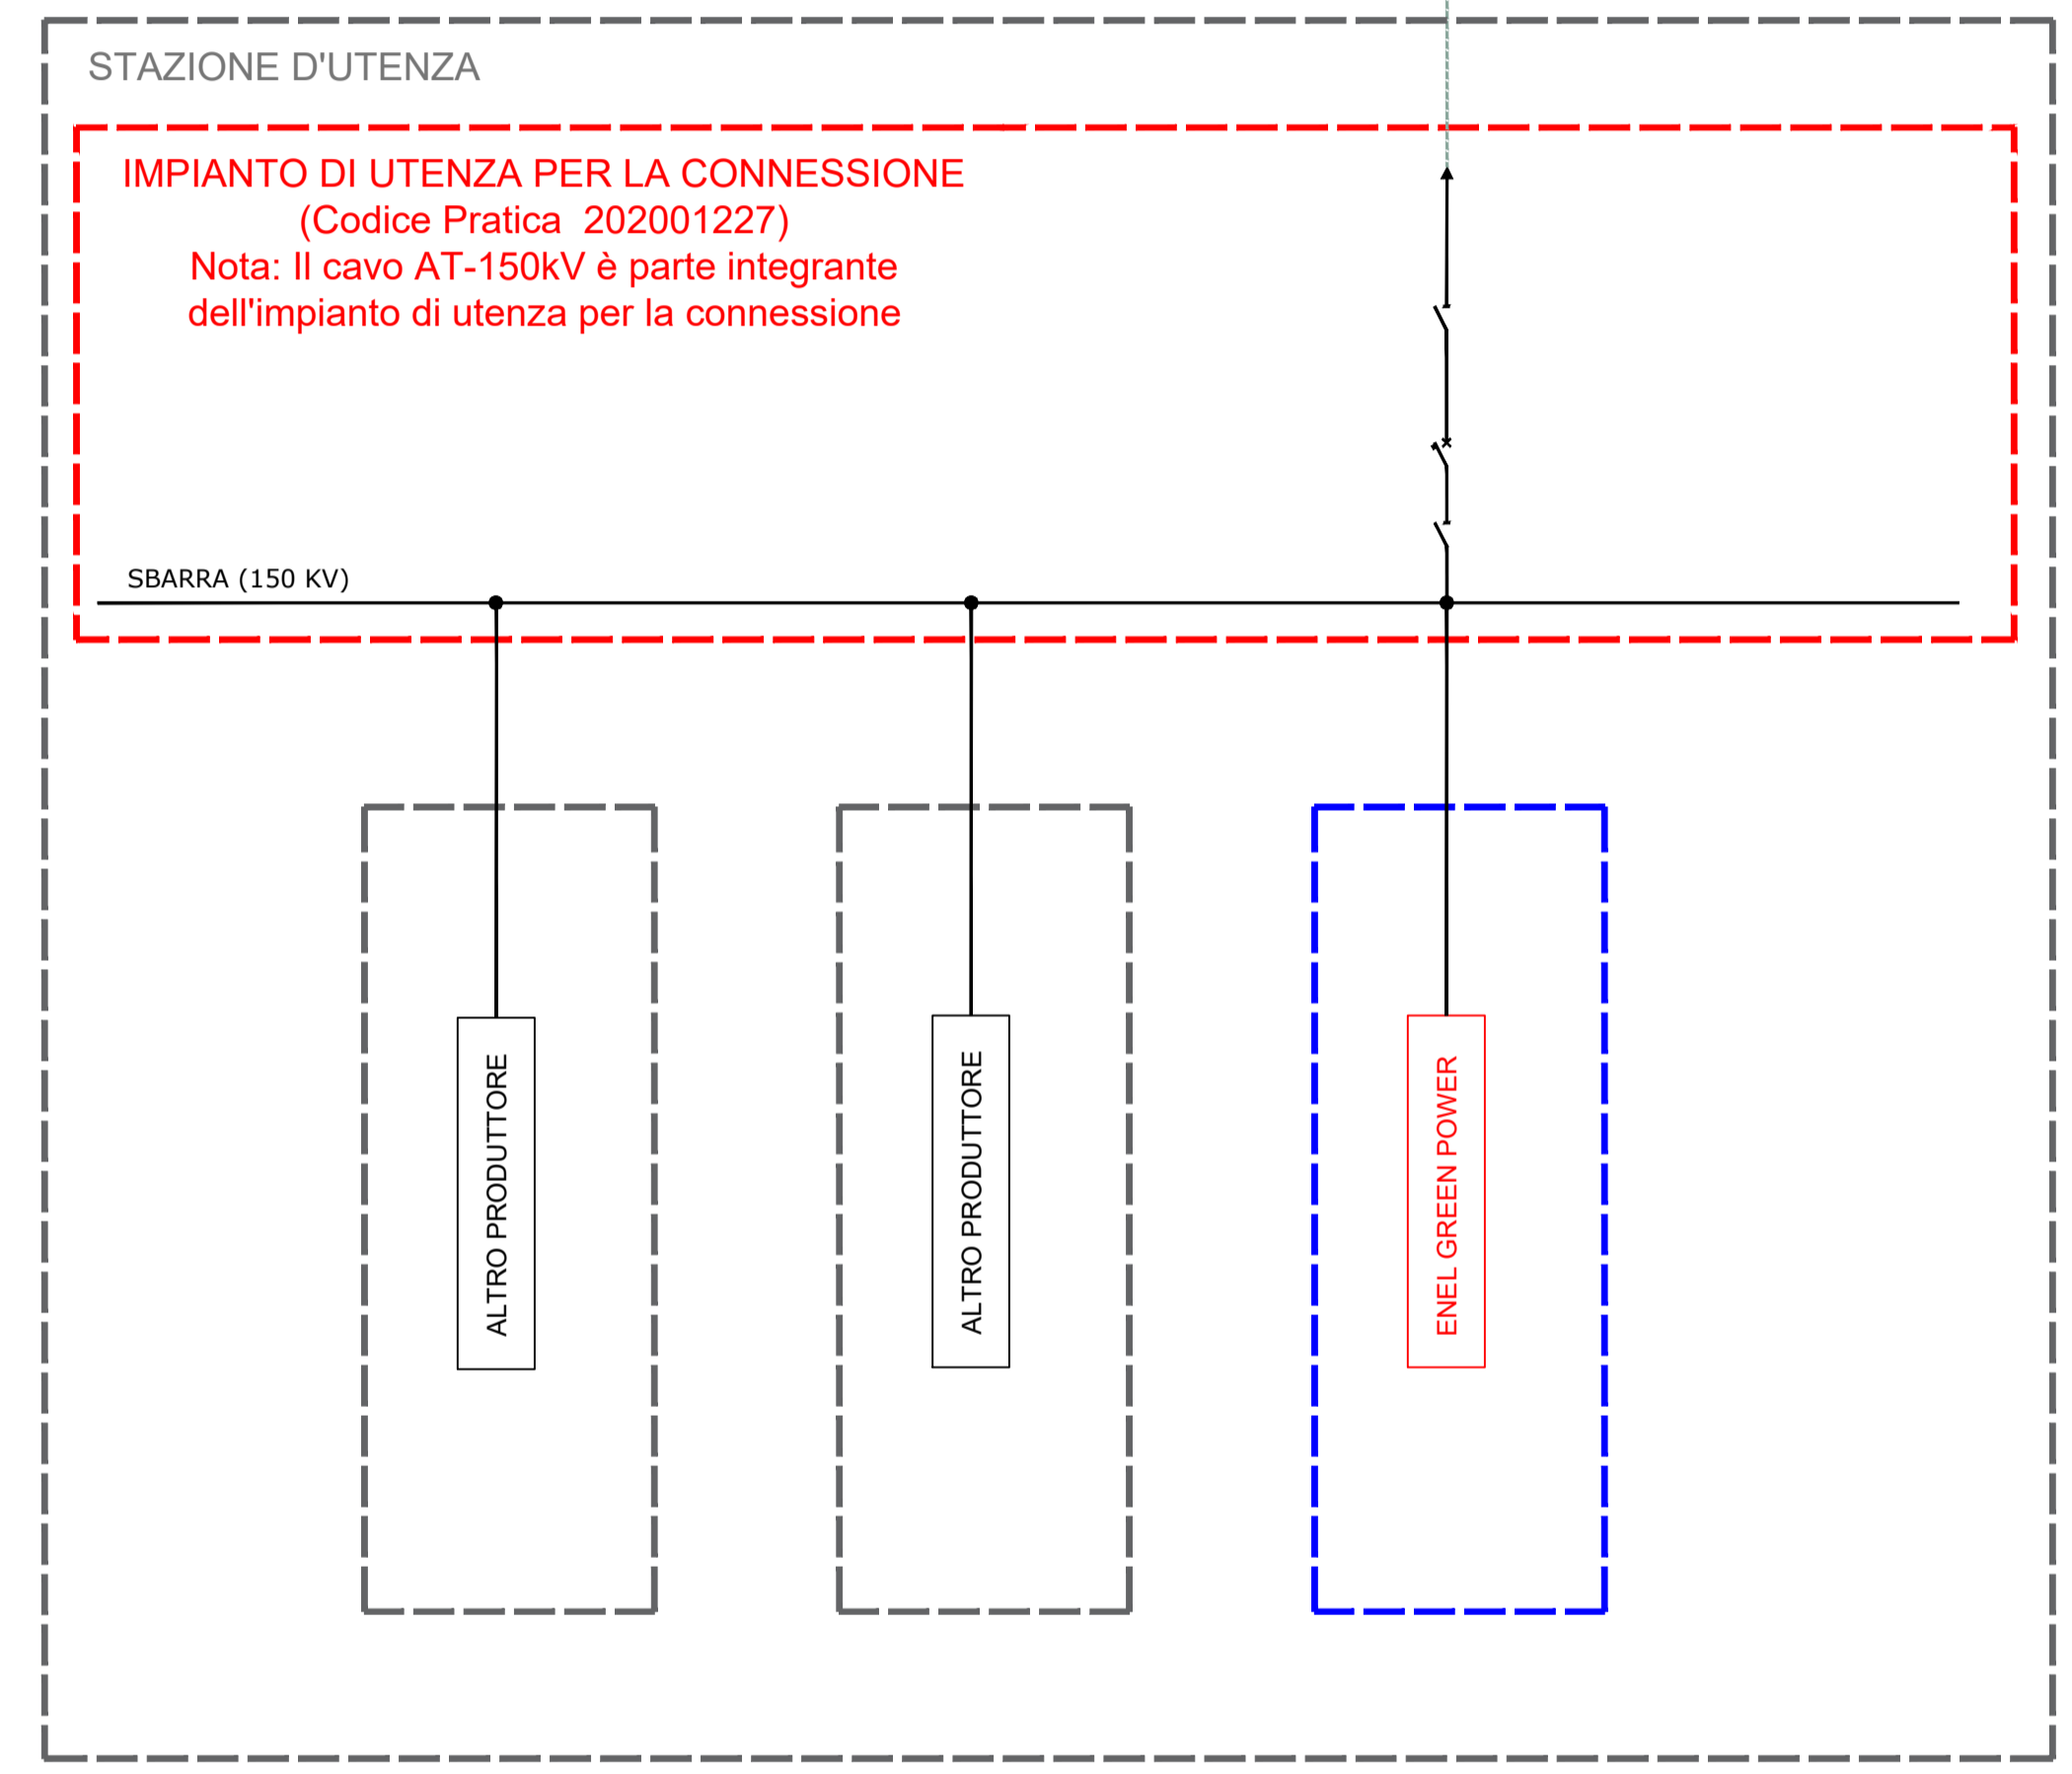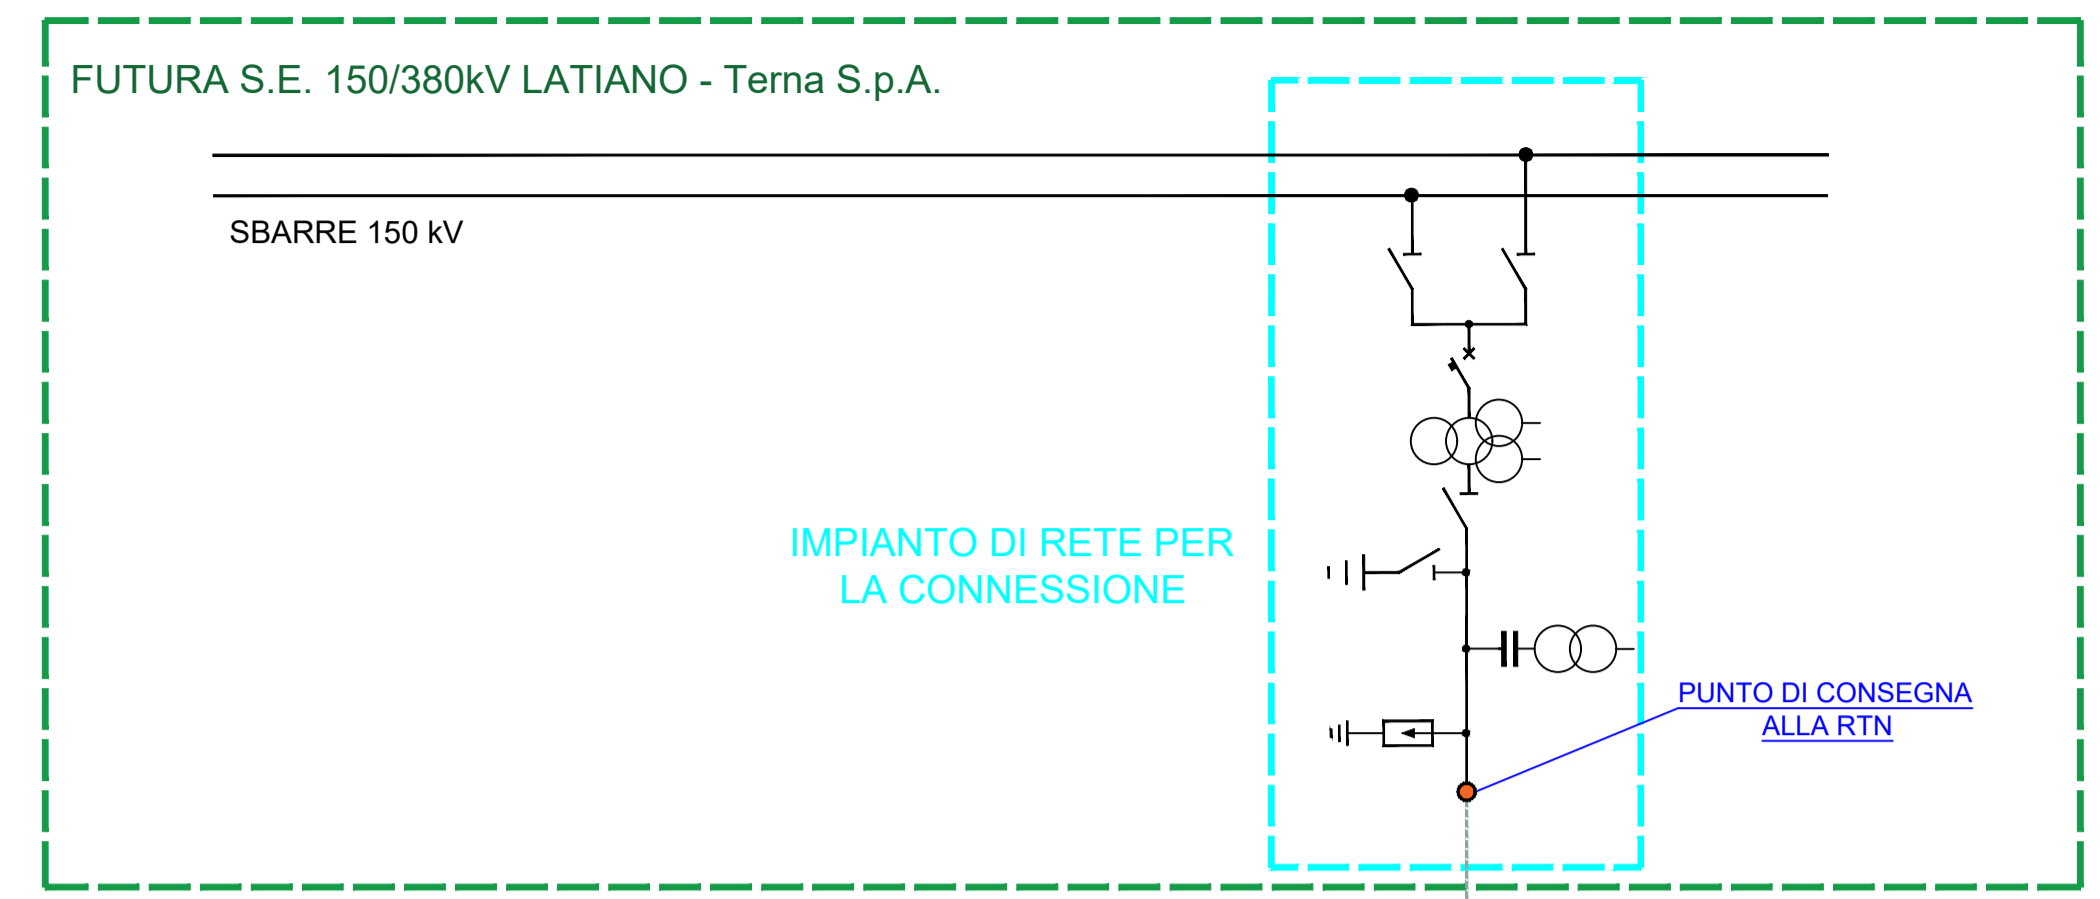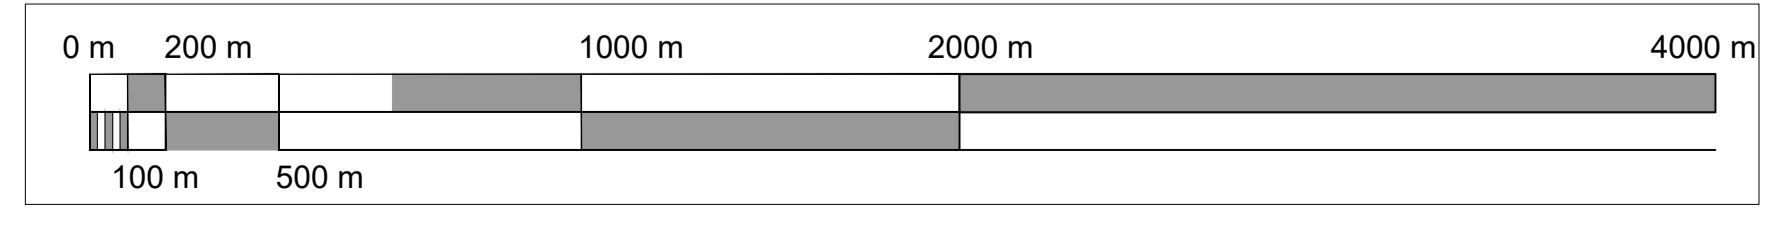

LEGENDA

- CAVIDOTTO AT INTERRATO
- Area SSU Latiano
- Area indicativa futura Stazione Elettrica 380/150kV Latiano
- Area altro Produttore

01	29/01/2021	AGGIORNAMENTO SSU E BESS	SCS Ingegneria D. Bufano	SCS Ingegneria S. Miccoli	SCS Ingegneria A. Sergi
00	30/11/2020	first issue	SCS Ingegneria D. Bufano	SCS Ingegneria S. Miccoli	SCS Ingegneria A. Sergi
REV.	DATE	DESCRIPTION	PREPARED	CHECKED	APPROVED
			PROJECT: IMPIANTO EOLICO DELLA POTENZA COMPLESSIVA 78 MW, COMUNI DI LATIANO (BR) E MESAGNE (BR)		
			FILE NAME: GRE.EEC.D.24.IT.W.14706.00.094.01		
CLASSIFICATION:		FORMAT:	SCALE:	PLOT SCALE:	SHEET:
WIND FARM		A1	1:500	1:1	2 di 2
UTILIZATION SCOPE:		TITLE:			
Iter Autorizzativo					
VALIDATION					
VALIDATED BY: E. Pansini		CODE			
VERIFIED BY: Discipline		GROUP:	FUNCTION:	TYPE:	ISSUER:
COLLABORATORS:		GREEC	D 24	ITW	147060009401