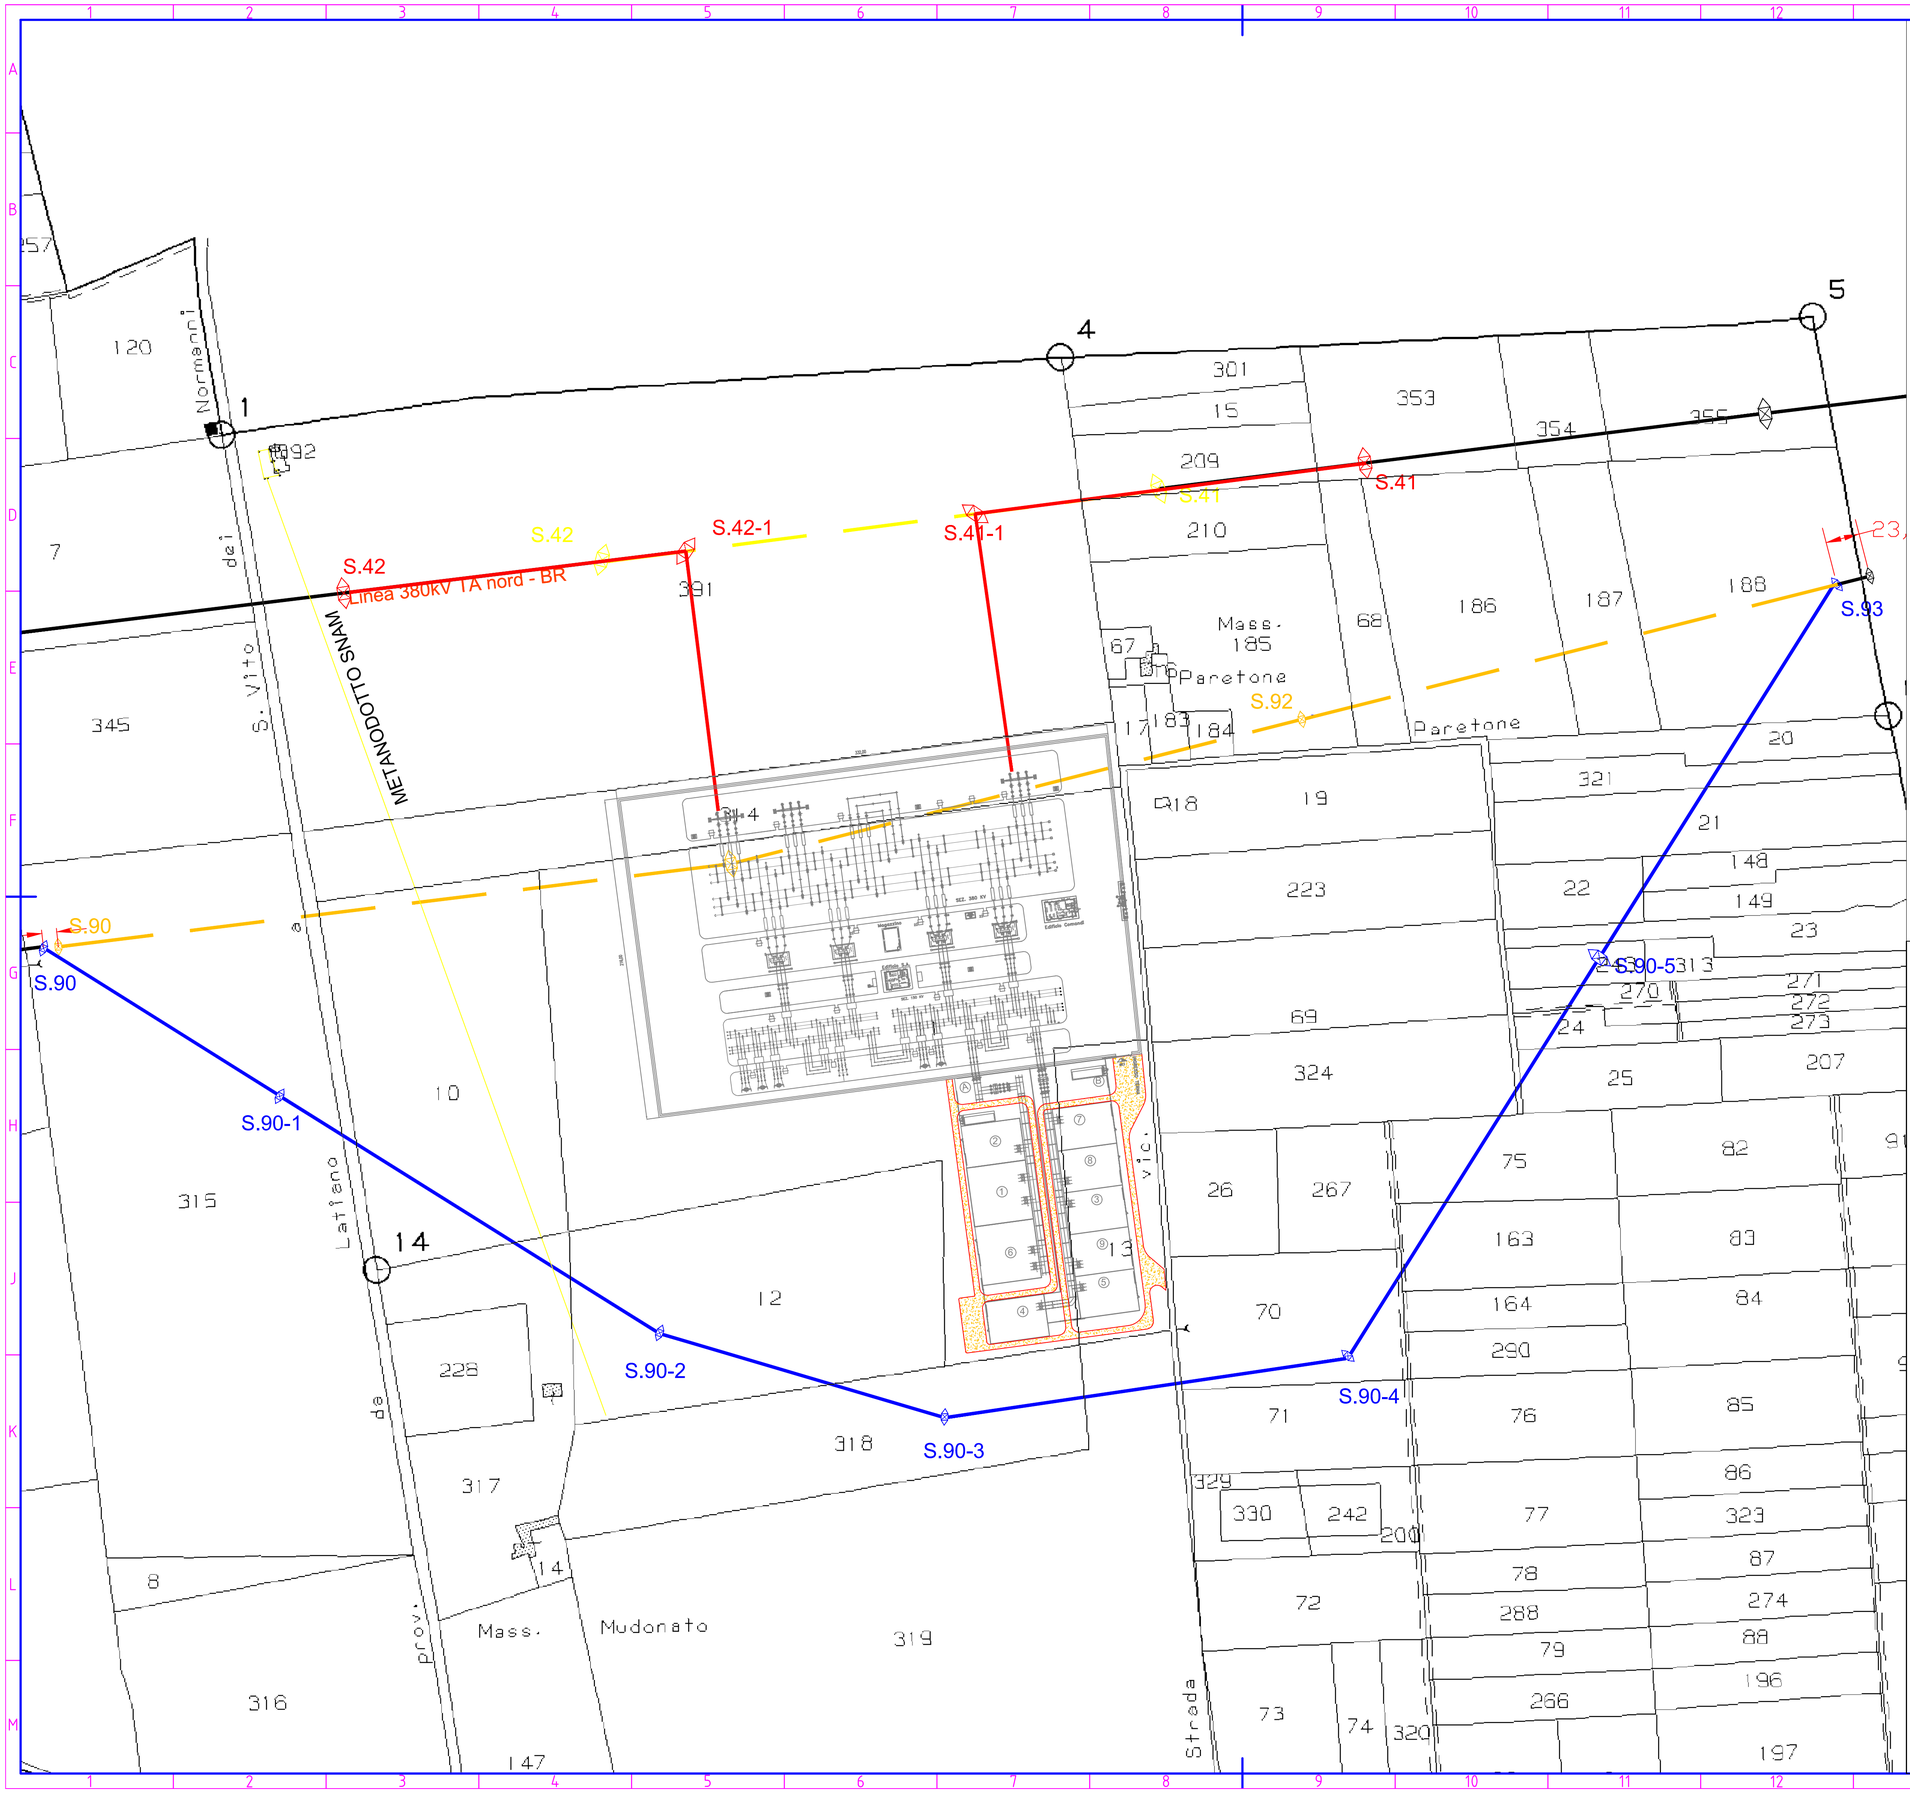

LEGENDA

- Variante Elettrodotto 380kV
- Variante Elettrodotto 150kV
- Tratto Elettrodotto da demolire 380kV
- Tratto Elettrodotto da demolire 150kV
- Elettrodotti Esistenti

HEPV04 srl
Via Alto Adige n. 160/A - 38121 Trento
Tel: +39.0461.1732700 - Fax: +39.0461.1732799
hepv04srl@pec.it

Progetto / Impianto

IMPIANTO FOTOVOLTAICO "RFVP76"

IMPIANTO DI PRODUZIONE DI ENERGIA DA FONTE SOLARE DI POTENZA MODULI PARI A 62.311 MWp
COMUNE DI LATIANO (BR)

Titolo

RACCORDI - PLANIMETRIA CATASTALE

Descrizione

PROGETTO DEFINITIVO IMPIANTO FOTOVOLTAICO RFVP76: OPERE ELETTRICHE

Progettazione
SIET SRL
ing. LUIGI GAETANO BARBERA
via ALESSIO BALDOVINETTI N. 76
00142 ROMA
ing. MONICA CARDILLO

Collaborazione
HELIOPOLIS SPA
ing. ALBERTO ALBUZZI - P.A.T. 2435
via ALTO ADIGE N. 160/A
38121 TRENTO

Visti / Timbri autorizzativi

Committente	Tavola n°	Revisione	Scala
HEPV04 srl	L.04	02 Luglio2020	1:2000

Disegni, calcoli, specifiche tecniche e tutte le informazioni contenute e sottomesse in questo documento sono di proprietà della HEPV04 S.r.l. che diffida di riprodurre il documento interamente o in parte e di rivelarne il contenuto.