


Sito archeologico					
Codice	Comune	Località	Definizione	Coordinate plane	Superficie [m <sup>2</sup> ]
CMM_07	Cammarata	Contrada Costa Ventura	Necropoli	E 384561 N 4164418	81006
CMM_08	Cammarata	Contrada Gifferraro/Rocc	Necropoli	E 382400 N 4163383	488075
SG_01	S. G. Gemini	La Montagnola	Inseediamento	E 382778 N 4166096	363199
SG_03	S. G. Gemini	Don Matteo	Necropoli	E 383393 N 4164560	645754

Beni Isolati					
Codice	Comune	Località	Denominazione	Coordinate plane	Rilevanza
BI_1220_05	Cammarata	SS 189 Valle del Platani	Casa Rizzo	E 384082 N 4163805	Bassa
BI_1227_05	Cammarata	C.da Castroventuro	Mulino S. Antonio	E 384245 N 4164208	Media
BI_1238_05	Cammarata	Vallone Tumarrano	Ponte ad arco in pietra	E 384586 N 4165247	Media
BI_1187_10	S. G. Gemini	C.da Don Matteo	Casa Alessi	E 383183 N 4164962	Bassa
BI_1211_05	S. G. Gemini	C.da Don Matteo	Casello Ferroviario	E 383803 N 4164191	Bassa
BI_1213_05	S. G. Gemini	C.da Puzzillo	Casa Porrello	E 383850 N 4165383	Bassa
BI_1216_05	S. G. Gemini	S. G. Gemini	Casa Ingannella	E 383965 N 4166280	Bassa
BI_1233_10	S. G. Gemini	Bivio per San Giovanni	Mulino S. Agata	E 384450 N 4165292	Media
BI_1234_10	S. G. Gemini	C.da Santa Caterina	Ex Mulino S. Caterina	E 384457 N 4166211	Alta

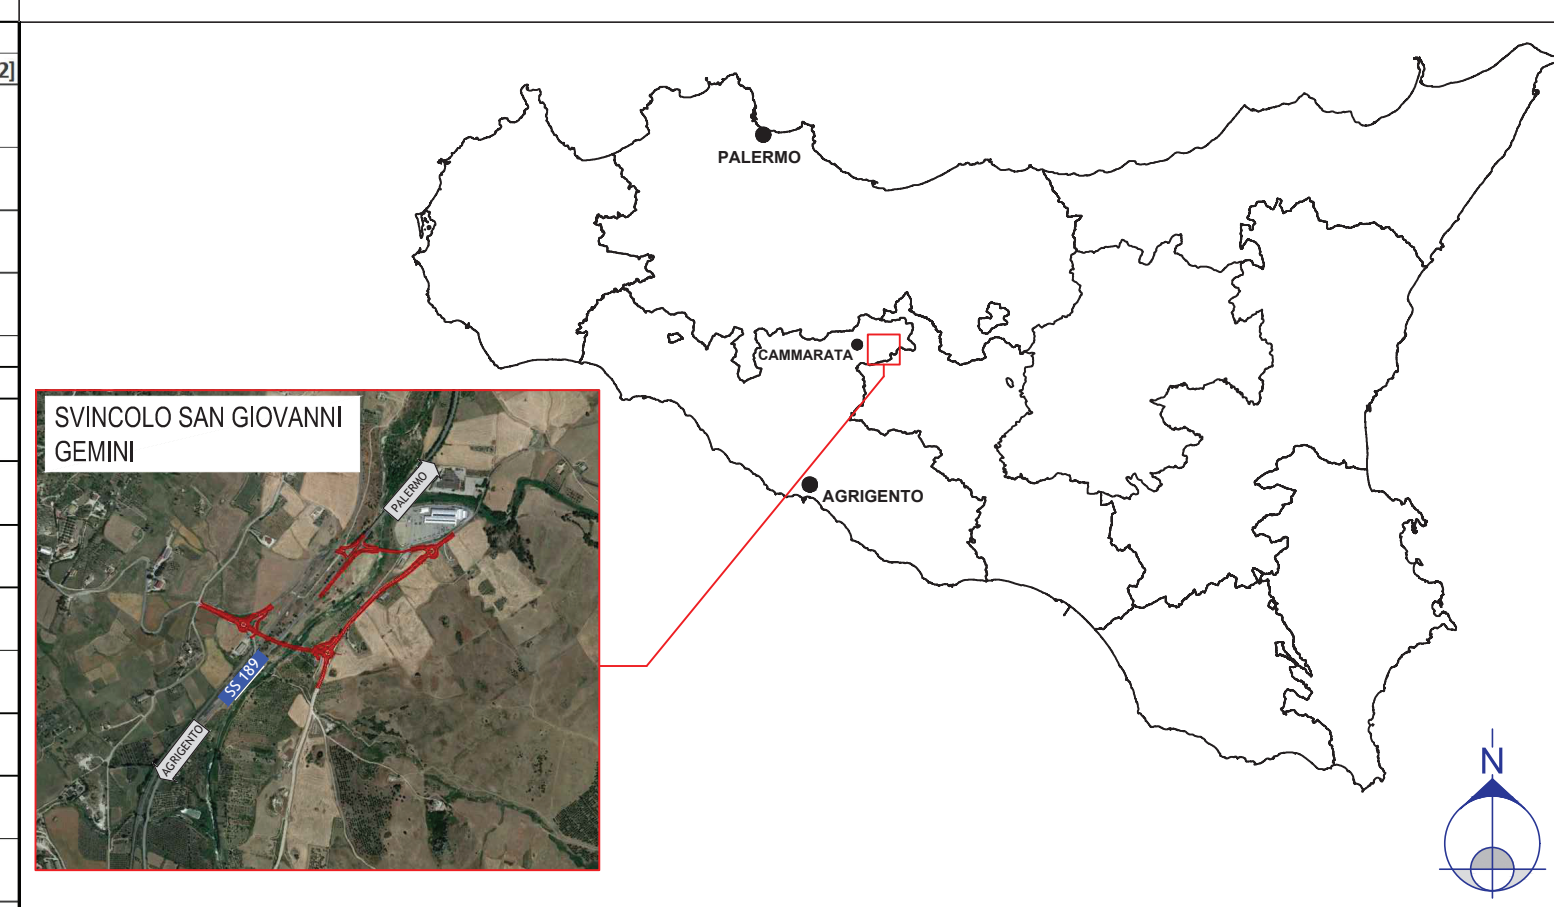

**LEGENDA**

Fonti consultate: Piano Paesaggistico della provincia di Agrigento ( D.A. n. 7 del 29 luglio 2013)

**BENI ISOLATI**

- Architettura residenziale
- Casello ferroviario
- Mulini
- Ponte ad arco in pietra

**VIABILITÀ IN PROGETTO**

- Viabilità che insiste su sedmi stradali esistenti
- Viabilità di nuova realizzazione

**INFRASTRUTTURA ESISTENTE**

- Strade provinciali
- Strata statale SS 189
- Linea ferroviaria

**VIABILITÀ STORICA**

- Linea ferroviaria

**BENI ARCHEOLOGICI**

- Vincolo archeologico
- Aree di interesse archeologico

**TEMI CARTOGRAFICI**

- Confini comunali
- Reticolo idrografico
- Fiume Platani
- Paesaggi locali PL n

**sanas**  
GRUPPO FS ITALIANE

**Direzione Progettazione e Realizzazione Lavori**

SS 189 - Itinerario Agrigento Palermo  
Sistemazione e messa in sicurezza dello svincolo al Km 24 della SS 189  
(Svincolo San Giovanni Gemini in località Tumarrano)

**PROGETTO DEFINITIVO** COD. PA-884

R.T.I. di PROGETTAZIONE:

**MANDATARIA** **MANDANTE** **MANDANTE** **MANDANTE**

**PROGETTISTI:**  
Prof. Ing. Renato Lamberti - Responsabile delle prestazioni specialistiche  
TCE srl - Ordine Ing. di Napoli n. 4147  
Ing. Nicola D'Alessandro - Responsabile della progettazione  
Delta Ingegneria srl - Ordine Ing. di Agrigento n. A995

**AREE SPECIALISTICHE:**

<b>GEOLOGIA</b> Dott. Geol. Massimo Carino - Delta Ingegneria srl Alto Cons. di Sicilia n. 1328	<b>PROGETTAZIONE IDRICA</b> Ing. Maurizio Carino - Delta Ingegneria srl Ordine Ing. di Agrigento n. A628
<b>PROGETTAZIONE STRADALE E GEOTECNICA</b> Ing. Domenico D'Alessandro - Delta Ingegneria srl Ordine Ing. di Agrigento n. A634	<b>IMPIANTI</b> Ing. Andrea Milano Ordine Ing. di Agrigento n. A789
<b>AMBIENTE E PAESAGGIO</b> Ing. Raimondo D'Alessandro - Delta Ingegneria srl Ordine Ing. di Agrigento n. A2254 Dott. Agr. Flaviano Di Leonardo Albo degli Agronomi e Forestali Provincia di Palermo n. 1250	<b>STRUTTURE</b> Ing. Antonio Alparone - Alisea srl Ordine Ing. di Palermo n. A9349 Ing. Giuseppe Ferraro - Delta Ingegneria srl Ordine Ing. di Agrigento n. A2013
<b>COORDINATORE PER LA SICUREZZA IN FASE DI PROGETTAZIONE</b> Ing. Nicola D'Alessandro - Delta Ingegneria srl Ordine Ing. di Agrigento n. A995	<b>ACUSTICA</b> Ing. Antonio Orlando - TCE srl Ordine Ing. di Salerno n. 3817

**STUDIO PRELIMINARE AMBIENTALE**  
**ANALISI DEL SISTEMA ANTROPICO E PAESAGGIO:**  
CARTA DELLE EMERGENZE AMBIENTALI, STORICO-MONUMENTALI, ARCHEOLOGICHE

CODICE PROGETTO	NOME FILE	REVISIONE	SCALA
PROGETTO	T00IA04AMBCT02B.pdf		
D			
C			
B	Istruttoria ANAS	Luglio 2021	Ing. R. D'ALESSANDRO Ing. N. D'ALESSANDRO Ing. R. LAMBERTI
A	Emissione	Maggio 2021	Ing. R. D'ALESSANDRO Ing. N. D'ALESSANDRO Ing. R. LAMBERTI
REV.	DESCRIZIONE	DATA	REDDITO VERIFICATO APPROVATO