


LEGENDA


Mappatura acustica

Livello di rumore
LrN
in dB(A)

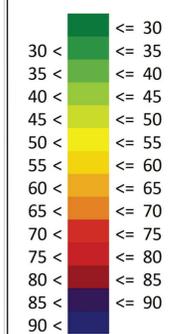

R 00 Recettori censiti

Scala 1:2000

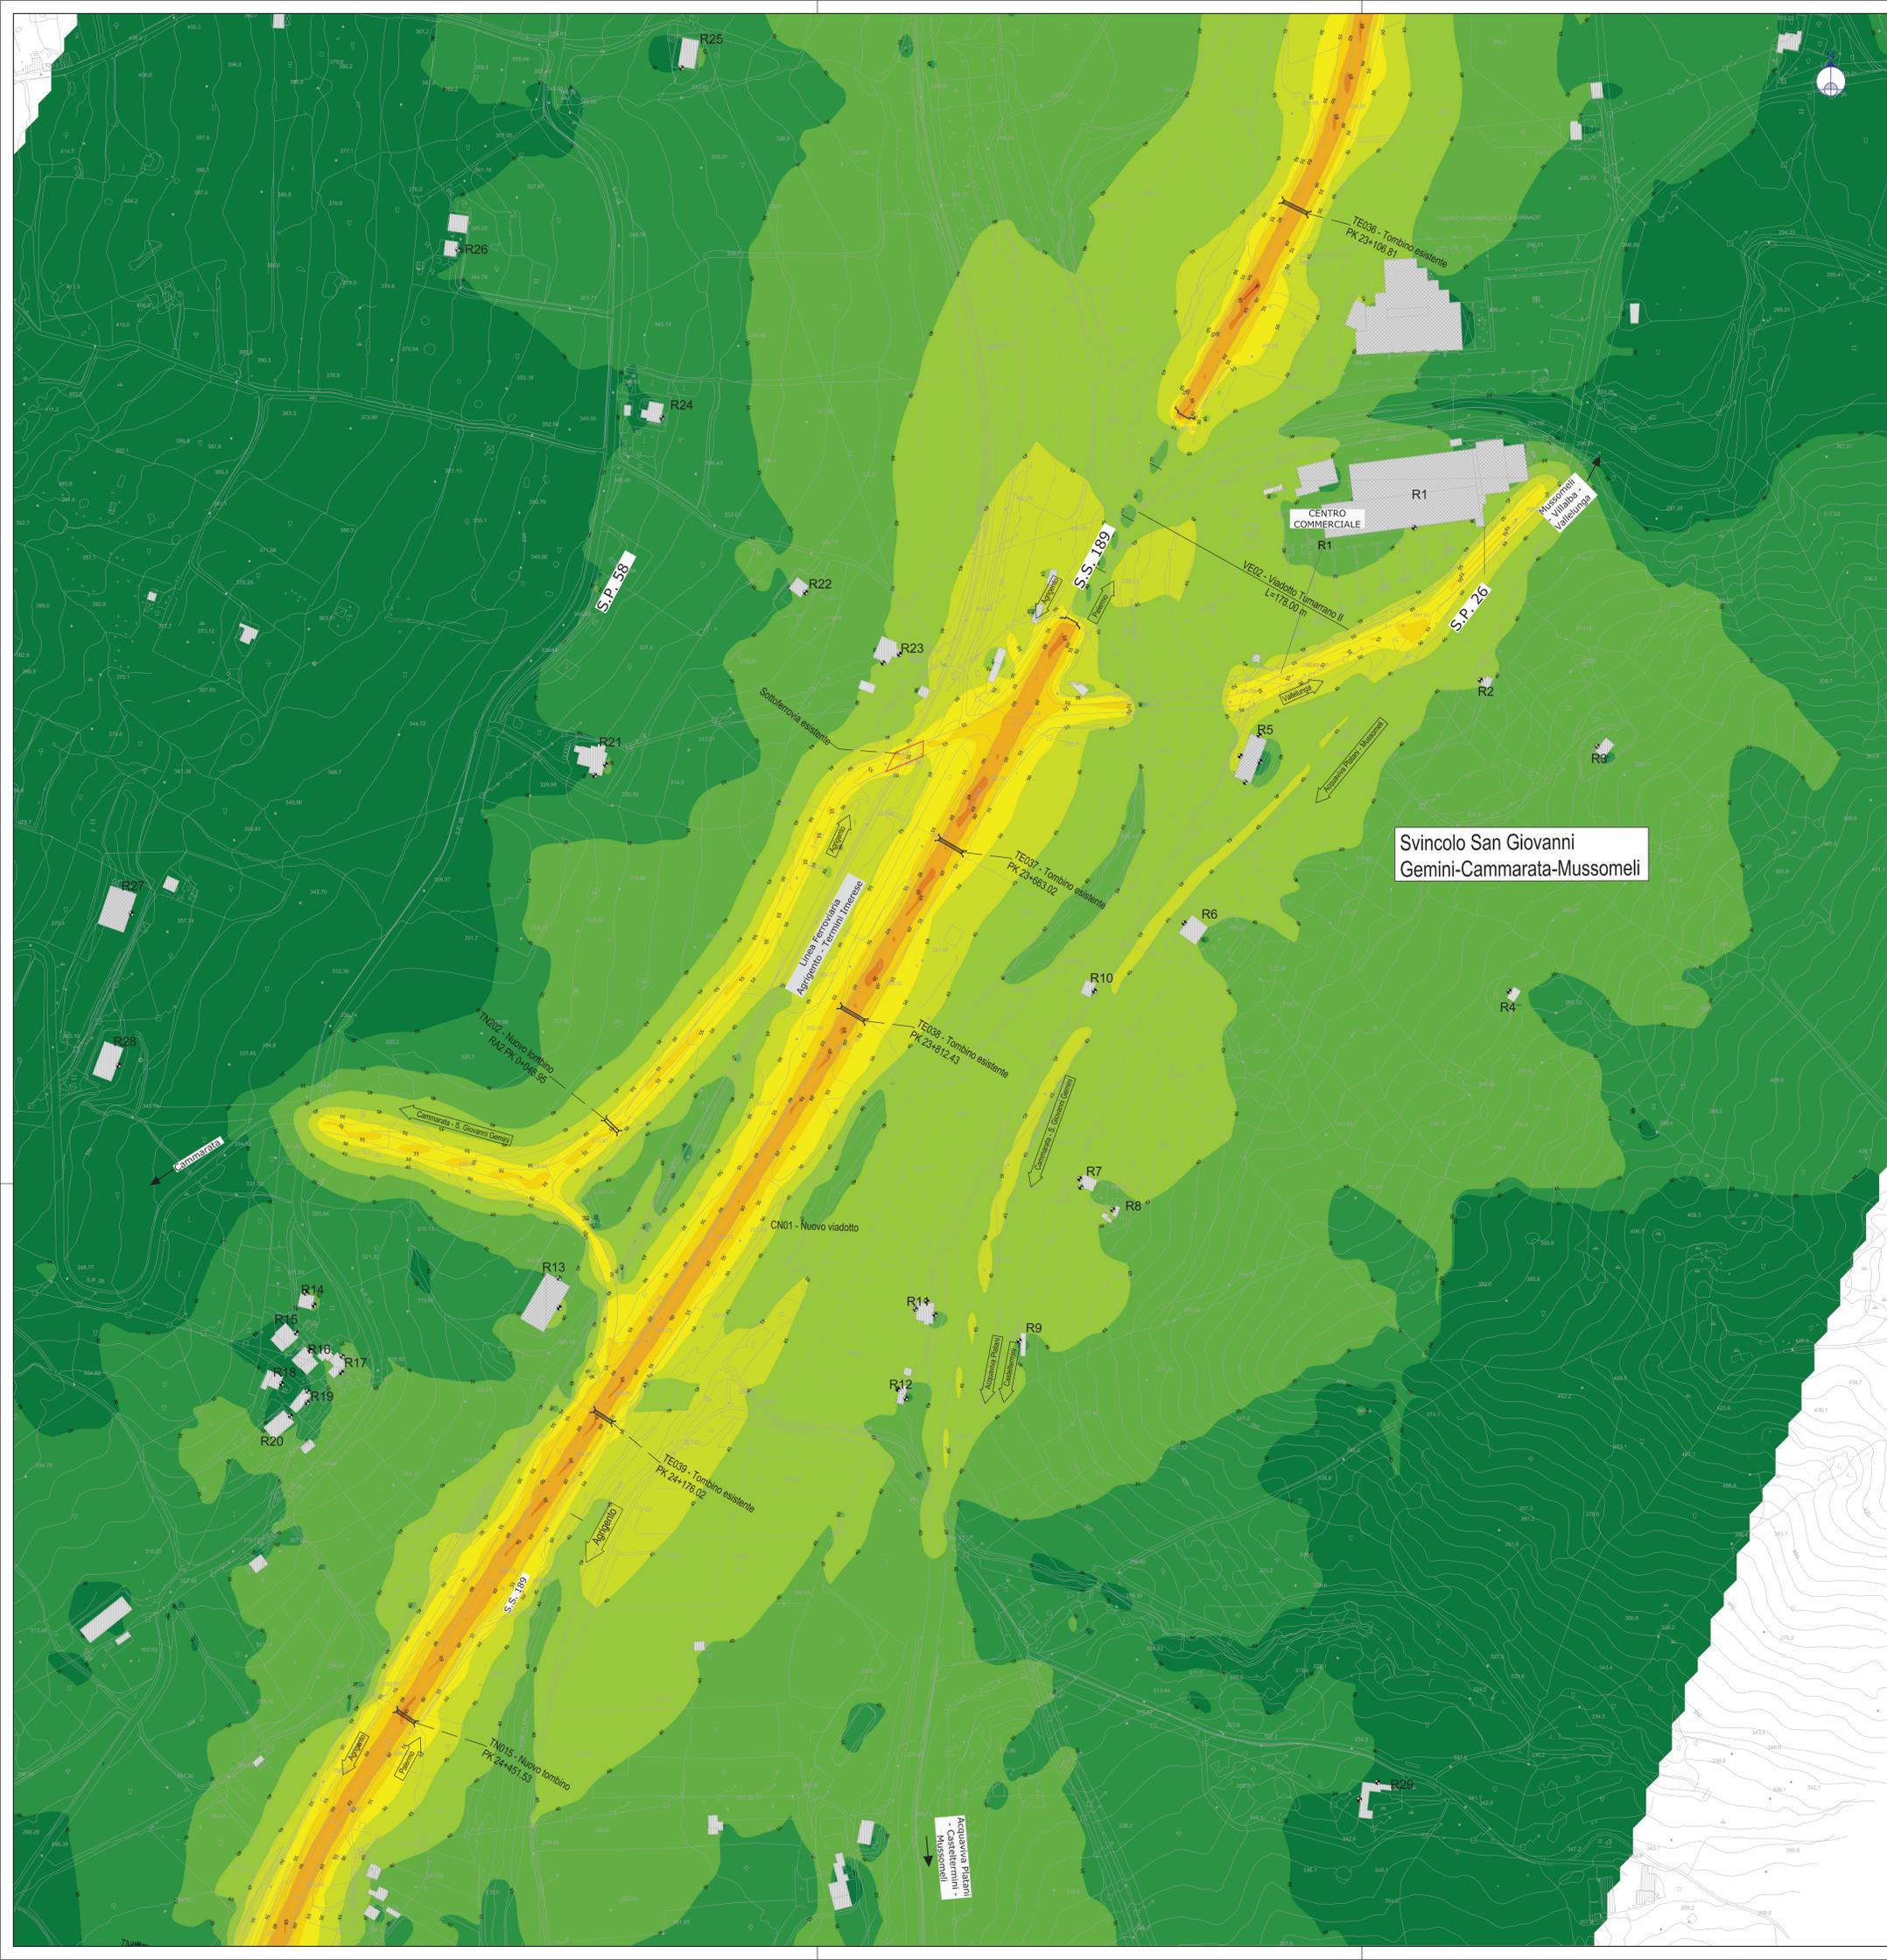

sanas
GRUPPO FS ITALIANE
Direzione Progettazione e Realizzazione Lavori

SS 189 - Itinerario Agrigento Palermo
Sistemazione e messa in sicurezza dello svincolo al Km 24 della SS 189
(Svincolo San Giovanni Gemini in località Tumarrano)

PROGETTO DEFINITIVO COD. PA-884

R.T.I. di PROGETTAZIONE:

MANDATARIA:

PROGETTISTI:
 Prof. Ing. Renato Lambertini - Responsabile delle prestazioni specialistiche
 TCE srl - Ordine Ing. di Napoli n. 4147
 Ing. Nicola D'Assessoro - Responsabile della progettazione
 Delta Ingegneria srl - Ordine Ing. di Agrigento n. 4395

AREE SPECIALISTICHE:

| | |
|---|--|
| GEOLOGIA Dott. Geol. Massimo Carino - Delta Ingegneria srl Albo Geol. di Sicilia n. 1328 | PROGETTAZIONE IDRICA Ing. Maurizio Carino - Delta Ingegneria srl Ordine Ing. di Agrigento n. 4628 |
| PROGETTAZIONE STRADALE E GEOTECNICA Ing. Domenico D'Assessoro - Delta Ingegneria srl Ordine Ing. di Agrigento n. 4624 | IMPIANTI Ing. Andrea Milano Ordine Ing. di Agrigento n. 4789 |
| AMBITO E FASCICOLO Ing. Riccardo D'Assessoro - Delta Ingegneria srl Ordine Ing. di Agrigento n. 42254 | STRUTTURE Ing. Antonio Alparone - Alisea srl Ordine Ing. di Palermo n. 48349 |
| COORDINATORE PER LA SICUREZZA IN FASE DI PROGETTAZIONE Ing. Nicola D'Assessoro - Delta Ingegneria srl Ordine Ing. di Agrigento n. 4395 | ACUSTICA Ing. Antonio Orlando - TCE srl Ordine Ing. di Salerno n. 3912 |

VISTO: IL RESP. DEL PROCEDIMENTO
Ing. Luigi Mupo

STUDIO PRELIMINARE AMBIENTALE
Mappatura Acustica Ante Operam - Notturno

| | | | |
|-----------------|-------------------|-------------|--------------------|
| CODICE PROGETTO | NOME FILE | REVISIONE | SCALA |
| DPPA0884 | T00IA05AMBCT02A8I | A | 1:2000 |
| PROGETTO | ELAB. | DATA | REDDITO |
| D | | | |
| C | | | |
| B | | | |
| A | Emissione | Maggio 2021 | Ing. N. D'ASSANORO |
| REV. | DESCRIZIONE | DATA | VERIFICATO |
| | | | APPROVATO |