Firmato digitalmente da:
D'ALESSANDRO NICOLA
Firmato il 04/10/2021 12:47
Seriale Certificato: 7601281071994004883436618928702265240 3
Valido dal 03/07/2020 al 03/07/2023
ArubaPEC S.p.A. NG CA 3

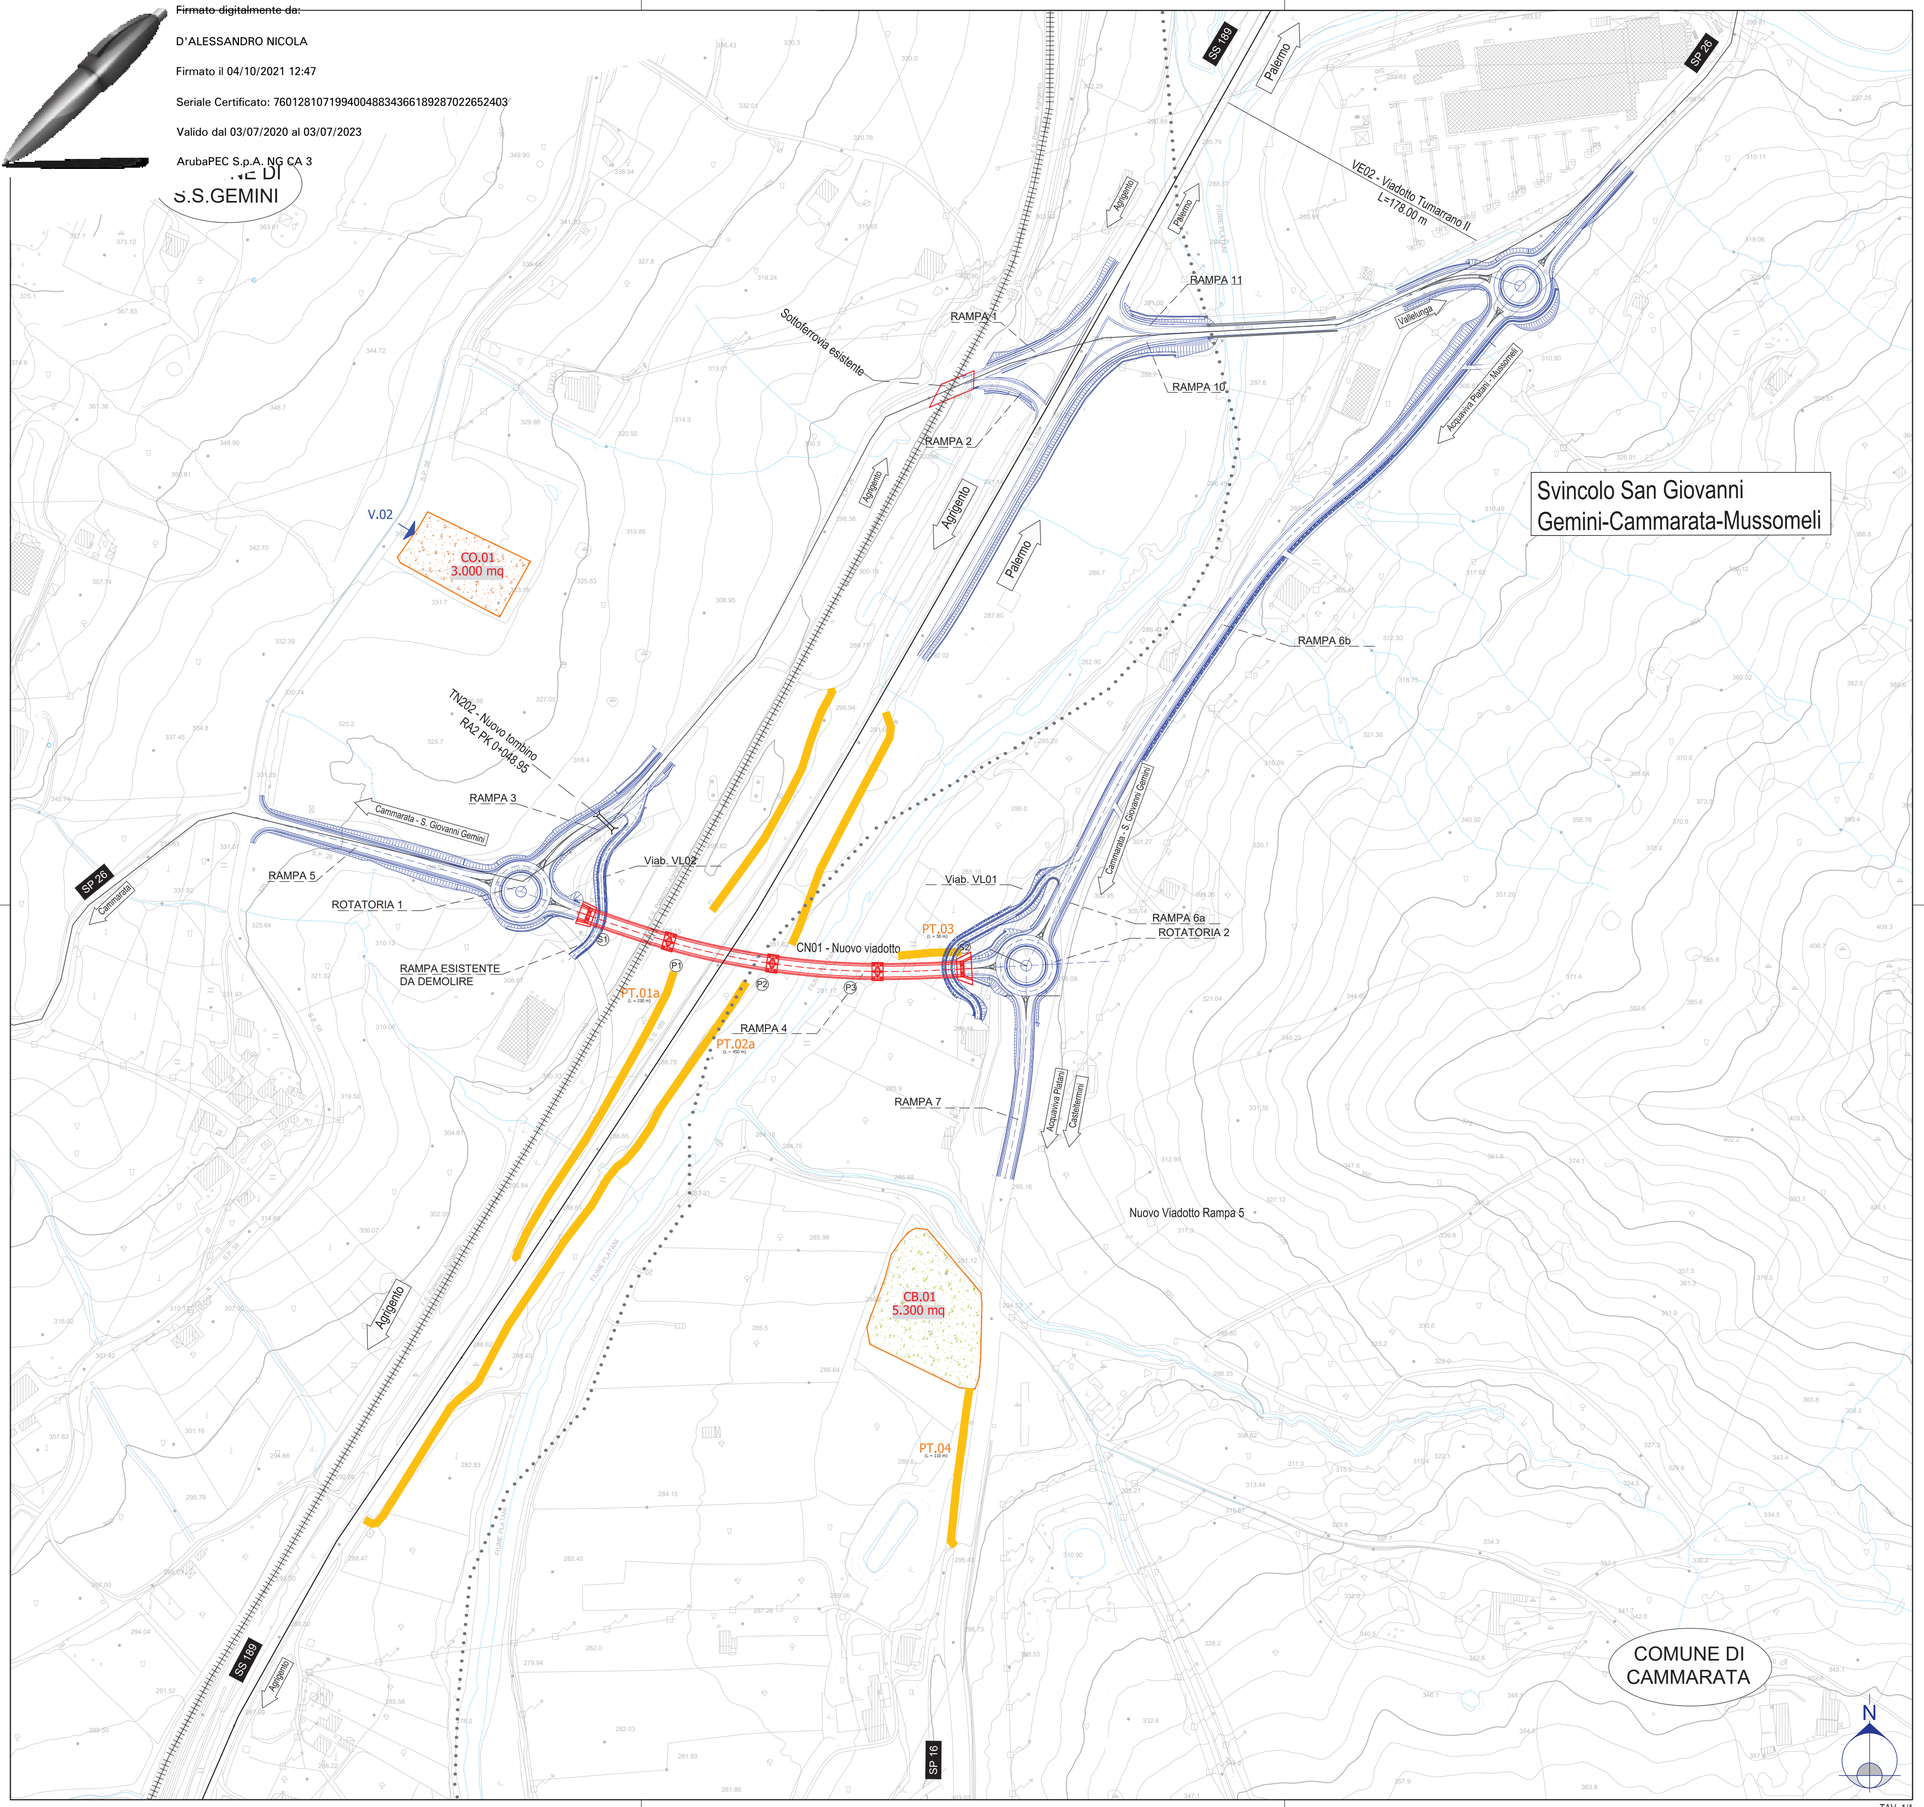

KEY PLAN

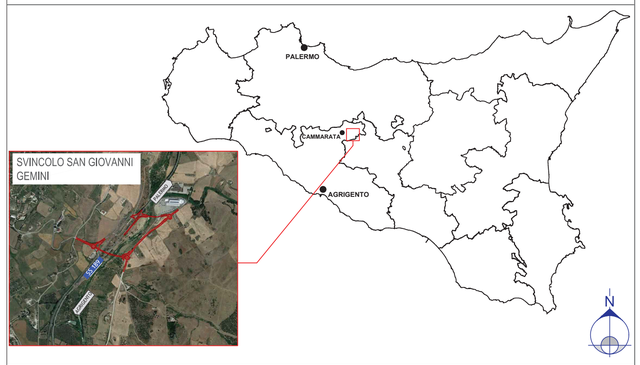

LEGENDA

CANTIERIZZAZIONE

- Varco
- V. 0x — Varco n° XX
- CB.0x — Campo base n° XX
- CO.0x — Campo operativo n° XX
- PT.0x — Pista temporanea n° XX
- Pista temporanea
- Area campo base n° XX
- Area campo operativo n° XX

VIABILITÀ IN PROGETTO - SITI DI PRODUZIONE

- Viabilità che insiste su sedimi stradali esistenti
- Viabilità di nuova realizzazione

INFRASTRUTTURA ESISTENTE

- Strade provinciali
- Strata statale SS 189
- Linea ferroviaria

TEMI CARTOGRAFICI

- Confini comunali
- Reticolo idrografico

anas
GRUPPO FS ITALIANE

Direzione Progettazione e Realizzazione Lavori

SS 189 - Itinerario Agrigento Palermo

Sistemazione e messa in sicurezza dello svincolo al Km 24 della SS 189
(Svincolo San Giovanni Gemini in località Tumarrano)

PROGETTO DEFINITIVO

COD. PA-884

R.T.I. di PROGETTAZIONE:

delta Ingegneria — Via Artemide n°3, 92100 Agrigento, Tel. 0922 421007, email: deltaingegneria@pec.it — *MANDATARIA*
tce s.r.l. technical consultant engineers — Servizi integrati d'ingegneria - Progettazioni Computer Aided Design - Draft ing. Sviluppo soluzioni software - hardware - dedicato — *MANDANTE*
ALISEA — *MANDANTE*
ING. ANDREA MILANO — *MANDANTE*

PROGETTISTI:
Prof. Ing. Renato Lamberti – Responsabile delle prestazioni specialistiche
TCE srl – Ordine Ing. di Napoli n. 4147
Ing. Nicolo D'Alessandro – Responsabile della progettazione
Delta Ingegneria srl – Ordine Ing. di Agrigento n. A995

AREE SPECIALISTICHE:

GEOLOGIA
Dott. Geol. Massimo Carlino – Delta Ingegneria srl
Albo Geol. di Sicilia n. 1328

PROGETTAZIONE STRADALE E GEOTECNICA
Ing. Domenico D'Alessandro – Delta Ingegneria srl
Ordine Ing. di Agrigento n. A634

AMBIENTE E PAESAGGIO
Ing. Raimondo D'Alessandro – Delta Ingegneria srl
Ordine Ing. di Agrigento n. A2254
Dott. Agr. Floriano Di Leonardo
Albo degli Agronomi e Forestali Provincia di Palermo n. 1250

COORDINATORE PER LA SICUREZZA IN FASE DI PROGETTAZIONE
Ing. Nicolo D'Alessandro – Delta Ingegneria srl
Ordine Ing. di Agrigento n. A995

VISTO: IL RESP. DEL PROCEDIMENTO
Ing. Luigi Mupo

PROGETTAZIONE IDRAULICA
Ing. Maurizio Carlino – Delta Ingegneria srl
Ordine Ing. di Agrigento n. A628

IMPIANTI
Ing. Andrea Milano
Ordine Ing. di Agrigento n. A789

STRUTTURE
Ing. Antonio Alparone– Alisea srl
Ordine Ing. di Palermo n. A3449
Ing. Giuseppe Ferraro – Delta Ingegneria srl
Ordine Ing. di Agrigento n. A203
Ing. Claudio Orsini – TCE srl
Ordine Ing. di Napoli n. 9080

ACUSTICA
Ing. Antonio Orlando – TCE srl
Ordine Ing. di Salerno n. 3817

PIANO GESTIONE MATERIE

Planimetria ubicazione siti di produzione, aree di cantiere e viabilità di servizio

CODICE PROGETTO				NOME FILE	REVISIONE	SCALA
PROGETTO	LIV. PROG.	ANNO		T00GE03GEOPL01A.PDF		
DPPA0884	D	21	CODICE ELAB.	T00GE03GEOPL01	A	1:2000

REV.	DESCRIZIONE	DATA	REDATTO	VERIFICATO	APPROVATO
D					
C					
B					
A	Emissione	Maggio 2021	Dott. Geol. M. CARLINO	Ing.N. D'ALESSANDRO	Ing.R.LAMBERTI

TAV. 1/1