

Fig.1: Recinzione di cantiere in PEAd



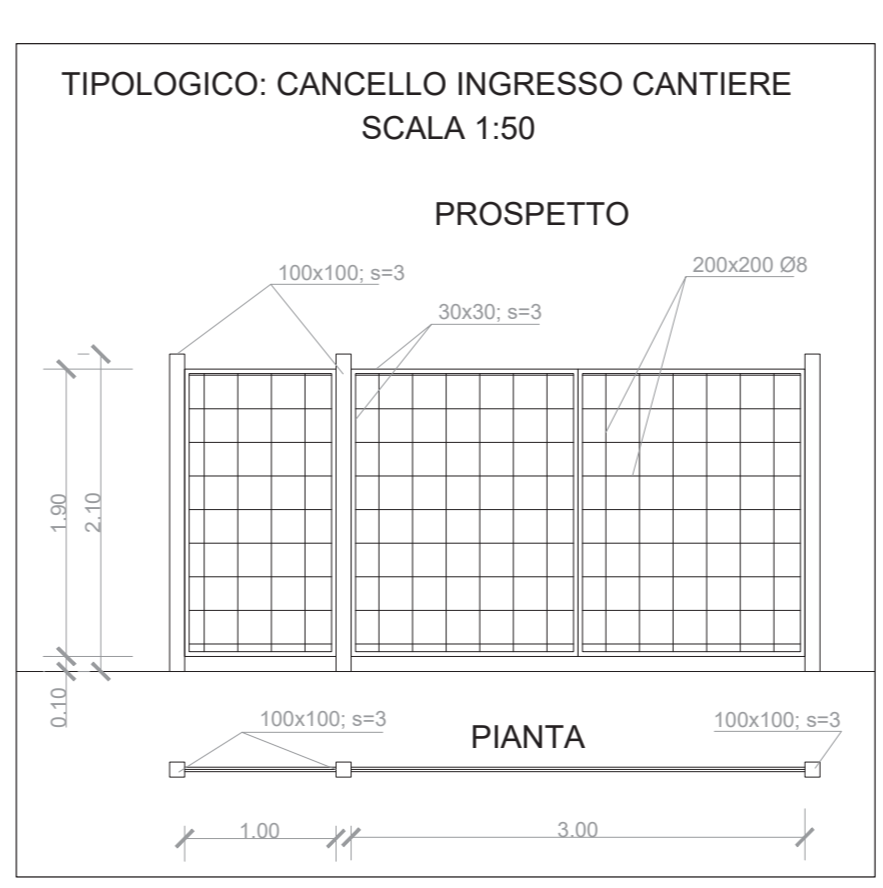


Fig.2 Bagni chimici di cantiere



Fig.3: Modulo box-mensa

LEGENDA	
	Recinzione fissa di cantiere h= 2.00 m
	Pista temporanea di cantiere n°x
	V.x Varco n°x
	Area deposito materiali da costruzione
	Area lavorazione armature
	Stoccaggio coltre vegetale da scoltico per rinaturazione
	Vivaio messa a dimora temporanea essenze arboree
	Impianto Lavaggio ruote
	Fossa biologica tipo Imhoff
	Box controllo accessi
	Box controllo accessi Servizio Igienico di tipo chimico
	Box Servizi Igienici
	Box Direzione lavori
	Box Coordinatore Sicurezza
	Box Uffici
	Box Mensa
	Box Infermeria
	Box ricovero attrezzi
	Deposito carburante
	Trattamento acque prima pioggia

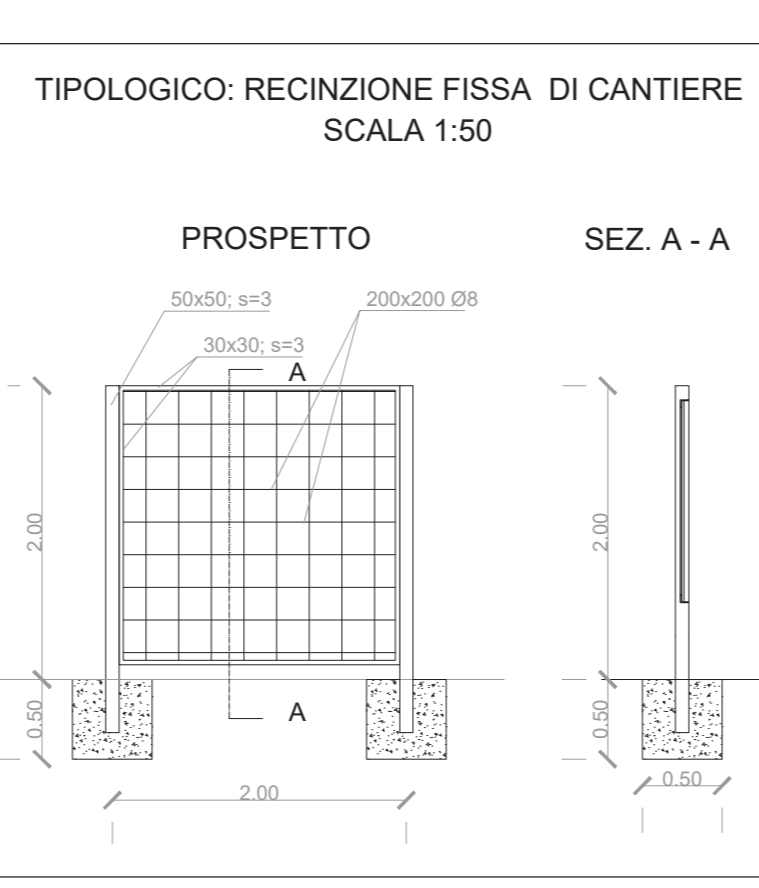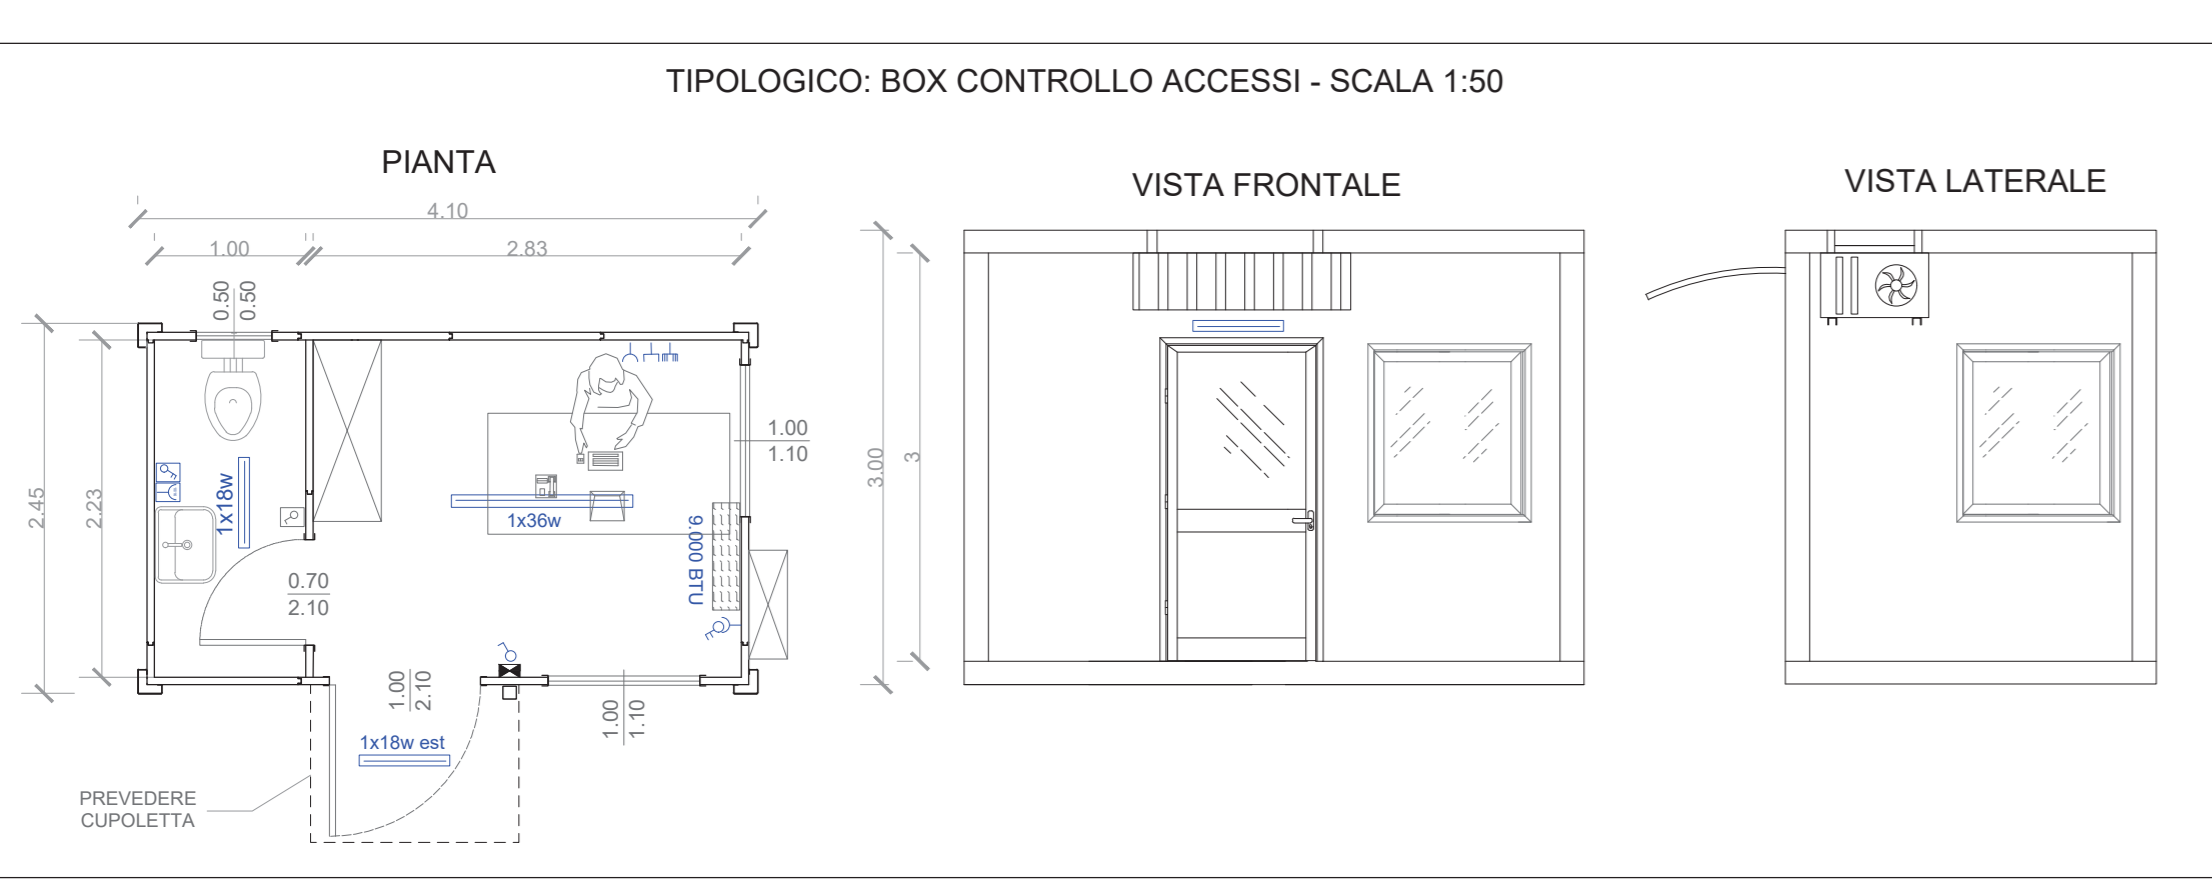

RIEPILOGO LOGISTICA DI CANTIERE:

CAMPO BASE CB.01:
 N°1 Box controllo accessi
 N°1 Box ufficio per D.L.;
 N°1 Box ufficio per C.S.E.;
 N°4 Box uffici;
 N°1 Box infermeria;
 N°6 Box spogliatoi;
 N°3 Box Servizi igienici completi di lavabi collegati a vasche Imhoff;
 N°2 Moduli per locale mensa;
 Impianto lavaggio ruote;
 Serbatoi approvvigionamento idrico;
 Serbatoi carburante;
 Parcheggi autoveicoli e mezzi d'opera;
 Impianto raccolta acque prima pioggia

CAMPO OPERATIVO CO.01:
 N°1 Box controllo accessi
 N°2 WC chimici;
 N°2 Box metallico per ricovero attrezzature;
 Serbatoi carburante;
 Parcheggi autoveicoli e mezzi d'opera;
 Impianto raccolta acque prima pioggia
 Impianto lavaggio ruote.

Direzione Progettazione e Realizzazione Lavori

SS 189 - Itinerario Agrigento Palermo
 Sistemazione e messa in sicurezza dello svincolo al Km 24 della SS 189
 (Svincolo San Giovanni Gemini in località Tumarrano)

PROGETTO DEFINITIVO COD. PA-884

R.T.I. di PROGETTAZIONE:

Via Artemide n°3 92100 Agrigento Tel. 0922 421007 email: deltaingegneria@pec.it	tce s.r.l. technical consultants engineers Servizi integrali di Ingegneria - Progettazione Gestione Asset Design - Quality Multispecialisti in Ingegneria - Ambiente - Energia	ING. ANDREA MILANO

MANDATARIA **MANDANTE** **MANDANTE** **MANDANTE**

PROGETTISTI:
 Prof. Ing. Renato Lamberti - Responsabile delle prestazioni specialistiche
 TCE s.r.l. - Ordine Ing. di Napoli n. 4147
 Ing. Nicola D'Alessandro - Responsabile della progettazione
 Delta Ingegneria s.r.l. - Ordine Ing. di Agrigento n. A955

AREE SPECIALISTICHE:

GEOLOGIA Dott. Geol. Massimo Carino - Delta Ingegneria s.r.l. Albo Geol. di Sicilia n. 1338 PROGETTAZIONE STRADALE E GEOTECNICA Ing. Domenico D'Alessandro - Delta Ingegneria s.r.l. Ordine Ing. di Agrigento n. A634 AMBIENTE E PAESAGGIO Ing. Raimonda D'Alessandro - Delta Ingegneria s.r.l. Ordine Ing. di Agrigento n. A2254 Dott. Agr. Flaminia Di Leonardo Albo degli Agronomi e Forestali Provincia di Palermo n. 1250 COORDINATORE PER LA SICUREZZA IN FASE DI PROGETTAZIONE Ing. Nicola D'Alessandro - Delta Ingegneria s.r.l. Ordine Ing. di Agrigento n. A955 VISTO: IL RESP. DEL PROCEDIMENTO Ing. Luigi Mupo	PROGETTAZIONE IDRAULICA Ing. Maurizio Carino - Delta Ingegneria s.r.l. Ordine Ing. di Agrigento n. A628 IMPIANTI Ing. Andrea Milano Ordine Ing. di Agrigento n. A789 STRUTTURE Ing. Antonio Alparone - Alvea s.r.l. Ordine Ing. di Palermo n. A9349 Ing. Giuseppe Ferrara - Delta Ingegneria s.r.l. Ordine Ing. di Agrigento n. A203 Ing. Claudio Orlandi - TCE s.r.l. Ordine Ing. di Napoli n. 9080 ACUSTICA Ing. Antonio Orlandi - TCE s.r.l. Ordine Ing. di Salerno n. 3817
---	---

CANTIERIZZAZIONE
 Layout funzionali cantieri

CODICE PROGETTO	NOME FILE	REVISIONE	SCALA
PROGETTO	LIV. PROG. ANNO		
DPPA0884	D 21		
	CODICE ELAB.		
	T00CA00CANLF01		
D			
C			
B			
A	Emissione	Maggio 2021	Ing.M. CARLINO Ing.N. D'ALESSANDRO Ing.R.LAMBERTI
REV.	DESCRIZIONE	DATA	REDATTO VERIFICATO APPROVATO