


KEY PLAN

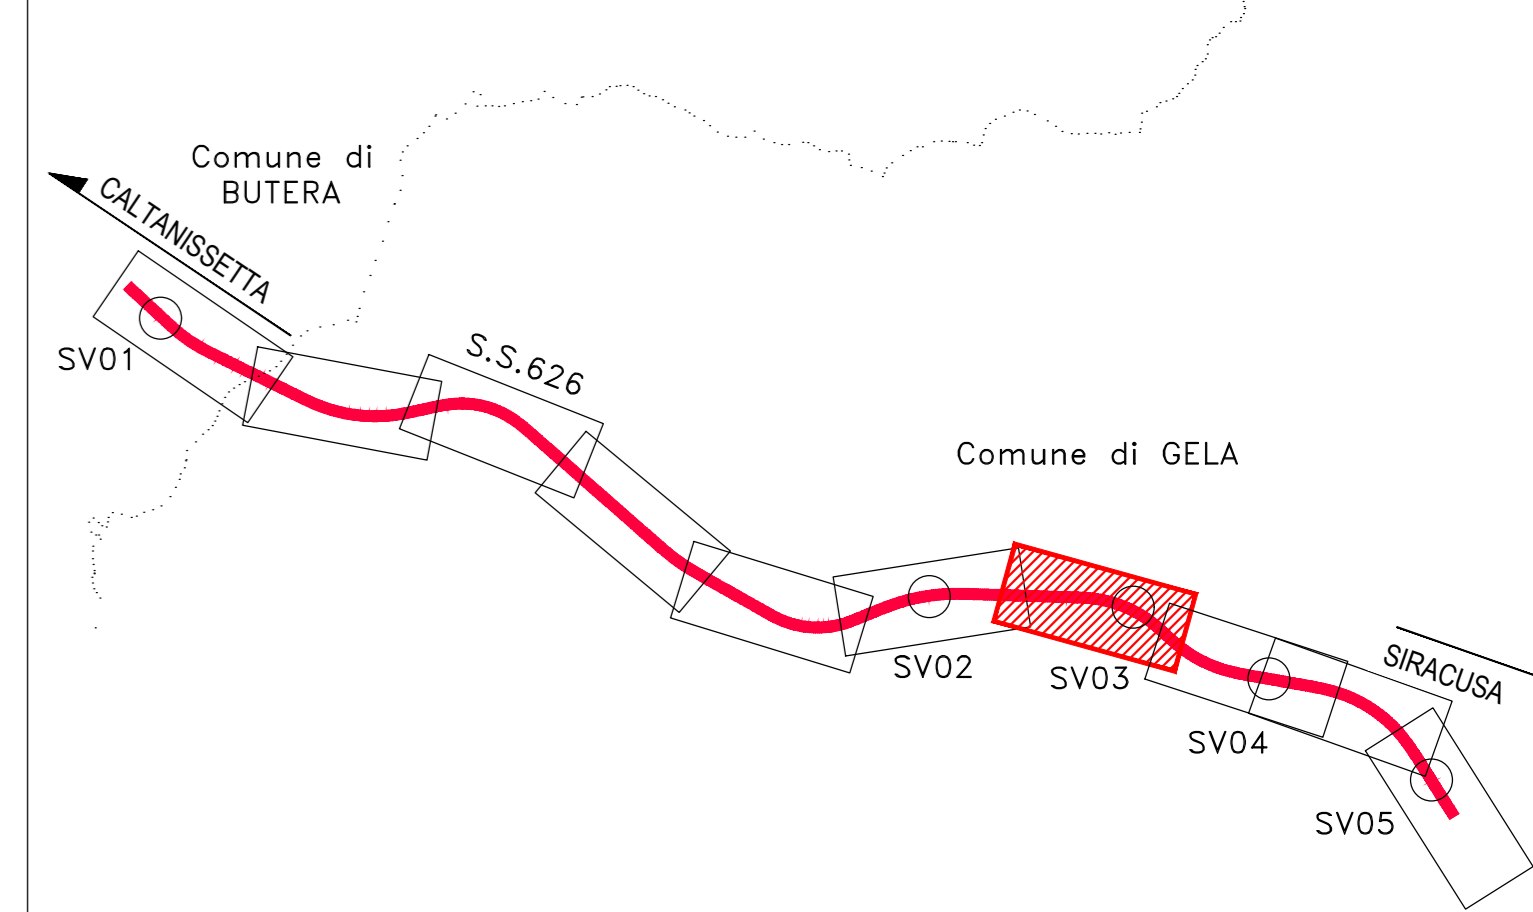

**LEGENDA**

**ACQUE DI PIATTAFORMA**

- Tubo DN 300
- Tubo DN 400
- Tubo DN 500
- Pozzetto di disconnessione e confluenza
- Tubo DN 630
- Tubo DN 700
- Vasca di prima pioggia

**SISTEMI DI DRENAGGIO**

- Fosso di guardia rivestito in cls con direzione drenaggio
- Recupero a dispersione del fosso di guardia
- TM ... Attraversamento idraulico mediante tombino circolare
- TM ... Attraversamento idraulico mediante scatola
- Canaletta e griglia carribile sotto strada secondaria
- Recupero finale vasca di prima pioggia

**INALVEAZIONI**

- Reticolo idrografico
- Protezione con materassi tipo "TENO"
- Protezione con scogliera
- Protezione con gabbioni

**Sanas**  
GRUPPO FS ITALIANE  
Direzione Progettazione e Realizzazione Lavori

S.S. n.626 della "Valle del Salso"  
Lotti 7' e 8' e completamento della Tangenziale di Gela  
Itinerario Gela - Agrigento - Castelvetro

PROGETTO DEFINITIVO COD. PAR.3

PROGETTAZIONE: ANAS - DIREZIONE PROGETTAZIONE E REALIZZAZIONE LAVORI

PROGETTISTA:  
Responsabile: ingegneri specializzati Dott. Ing. Giovanni Pizzuto  
Responsabile: Ingegnere Dott. Ing. Massimo Caporaso  
Responsabile: Ingegnere Dott. Ing. Giovanni Pizzuto  
Responsabile: Ingegnere Dott. Ing. Massimo Caporaso  
Responsabile: Ingegnere Dott. Ing. Giovanni Pizzuto  
Responsabile: Ingegnere Dott. Ing. Massimo Caporaso

GRUPPO DI PROGETTAZIONE:  
**LTU** ingegneria  
**VIA** INGEGNERIA  
**SERING** INGEGNERIA  
**vdp** **BRENG** ENGINEERING

**IDRAULICA DI PIATTAFORMA**  
Planimetria idraulica  
tavola 7 di 10

CODICE PROGETTO	LV. PROG. ANNO	NOME FILE	REVISIONE	SCALA:
DPPA0083	19	PAR3_T001000DRPL01_10_C	C	1:2000
PROGETTO	ELAB.	CODICE		
D		T001000DRPL07		
C	Emisione per richiesta di integrazione MTE pref. COD-573971-1	07/08/2021	D. DI LORENZO	S. DI MEO
B	REVISIONE PER ADEMPIMENTO CSLLPP	03/02/2021	D. DI LORENZO	S. DI MEO
A	EMISIONE	02/02/2020	D. DI LORENZO	S. DI MEO
REV.	DESCRIZIONE	DATA	REDATTO	VERIFICATO
			APPROVATO	