


KEY PLAN

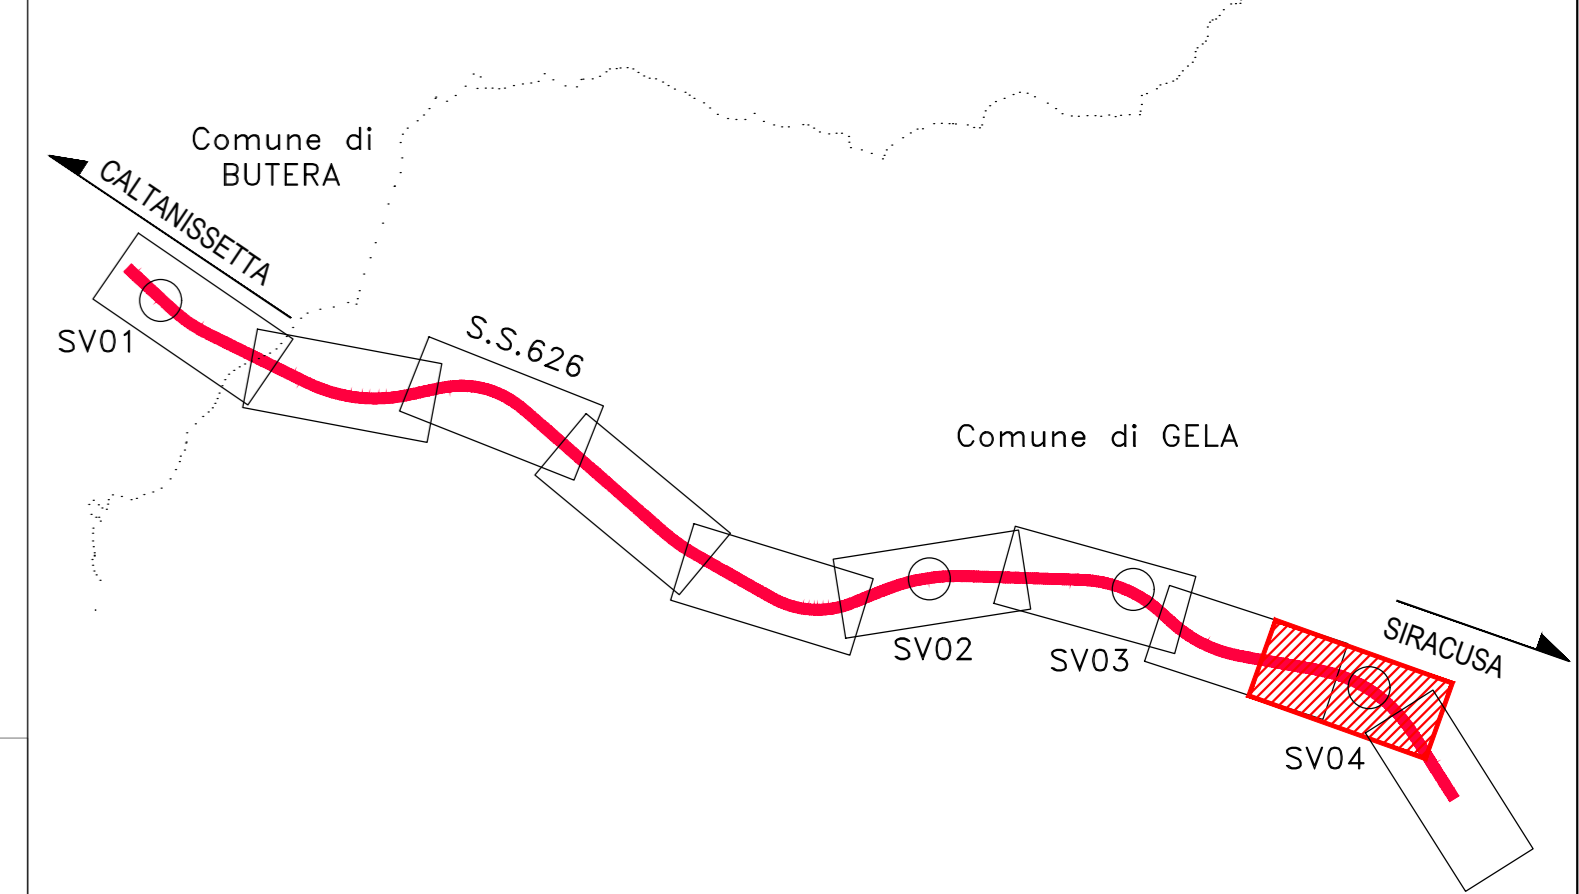

LEGENDA

ACQUE DI PIATTAFORMA

- Tubo DN 300
- Tubo DN 400
- Tubo DN 500
- Pozzetto di disconnessione e confluenza
- Tubo DN 630
- Tubo DN 700
- Vasca di prima pioggia

SISTEMI DI DRENAGGIO

- Fosso di guardia rivestito in cls con direzione drenaggio
- Recupito a dispersione del fosso di guardia
- TM ... Attraversamento idraulico mediante tombino circolare
- TM ... Attraversamento idraulico mediante scatola
- Canaletta e griglia carabile sotto strada secondaria
- Recupito finale vasca di prima pioggia

INALVEAZIONI

- Reticolo idrografico
- Protezione con materassi tipo "TRENCO"
- Protezione con scogliera
- Protezione con gabbioni

Sanas
GRUPPO FS ITALIANE
Direzione Progettazione e Realizzazione Lavori

S.S. n.626 della "Valle del Salso"
Lotti 7 e 8 e completamento della Tangenziale di Gela
Itinerario Gela - Agrigento - Castelvetro

PROGETTO DEFINITIVO COD. PAS.3

PROGETTAZIONE: ANAS - DIREZIONE PROGETTAZIONE E REALIZZAZIONE LAVORI

PROGETTISTA:
Responsabile: ingegneri specialistiche Dott. Ing. Giovanni Pizzano
Responsabile: ingegneri specialistiche Dott. Ing. Massimo Capasso
Responsabile: ingegneri specialistiche Dott. Ing. Giovanni Pizzano
Responsabile: ingegneri specialistiche Dott. Ing. Massimo Capasso
Responsabile: ingegneri specialistiche Dott. Ing. Giovanni Pizzano
Responsabile: ingegneri specialistiche Dott. Ing. Massimo Capasso

GRUPPO DI PROGETTAZIONE:
LSTTA ingegneria
ViA ingegneria
SERING ingegneria
vdp
BREN

GEOLOGO:
Dott. Enrico Casavola

COORDINATORE SICUREZZA IN FASE DI PROGETTAZIONE:
Dott. Ing. Sergio Di Mico

VISTO: IL RESPONSABILE DEL PROCEDIMENTO
Dott. Ing. Mario Capasso

IDRAULICA DI PIATTAFORMA
Planimetria idraulica
tavola 9 di 10

| CODICE PROGETTO | LV. PROG. ANNO | NOME FILE | REVISIONE | SCALA: |
|-----------------|----------------|--|------------|------------|
| DPPA0083 | 19 | PAS3_T001000IDRPL01_10_C | C | 1:2000 |
| D | | | | |
| C | | Emissione per richiesta di integrazione MTE pref. COD-573971-1 | 01/08/2021 | S. DI MICO |
| B | | REVISIONE PER ADEMPIMENTO CSLLPP | MARZO 2021 | S. DI MICO |
| A | | EMISIONE | FEB 2020 | S. DI MICO |
| REV. | DESCRIZIONE | DATA | REDATTO | VERIFICATO |