PLANIMETRIA DA prog. 8+000,00 a prog. 9+640,00

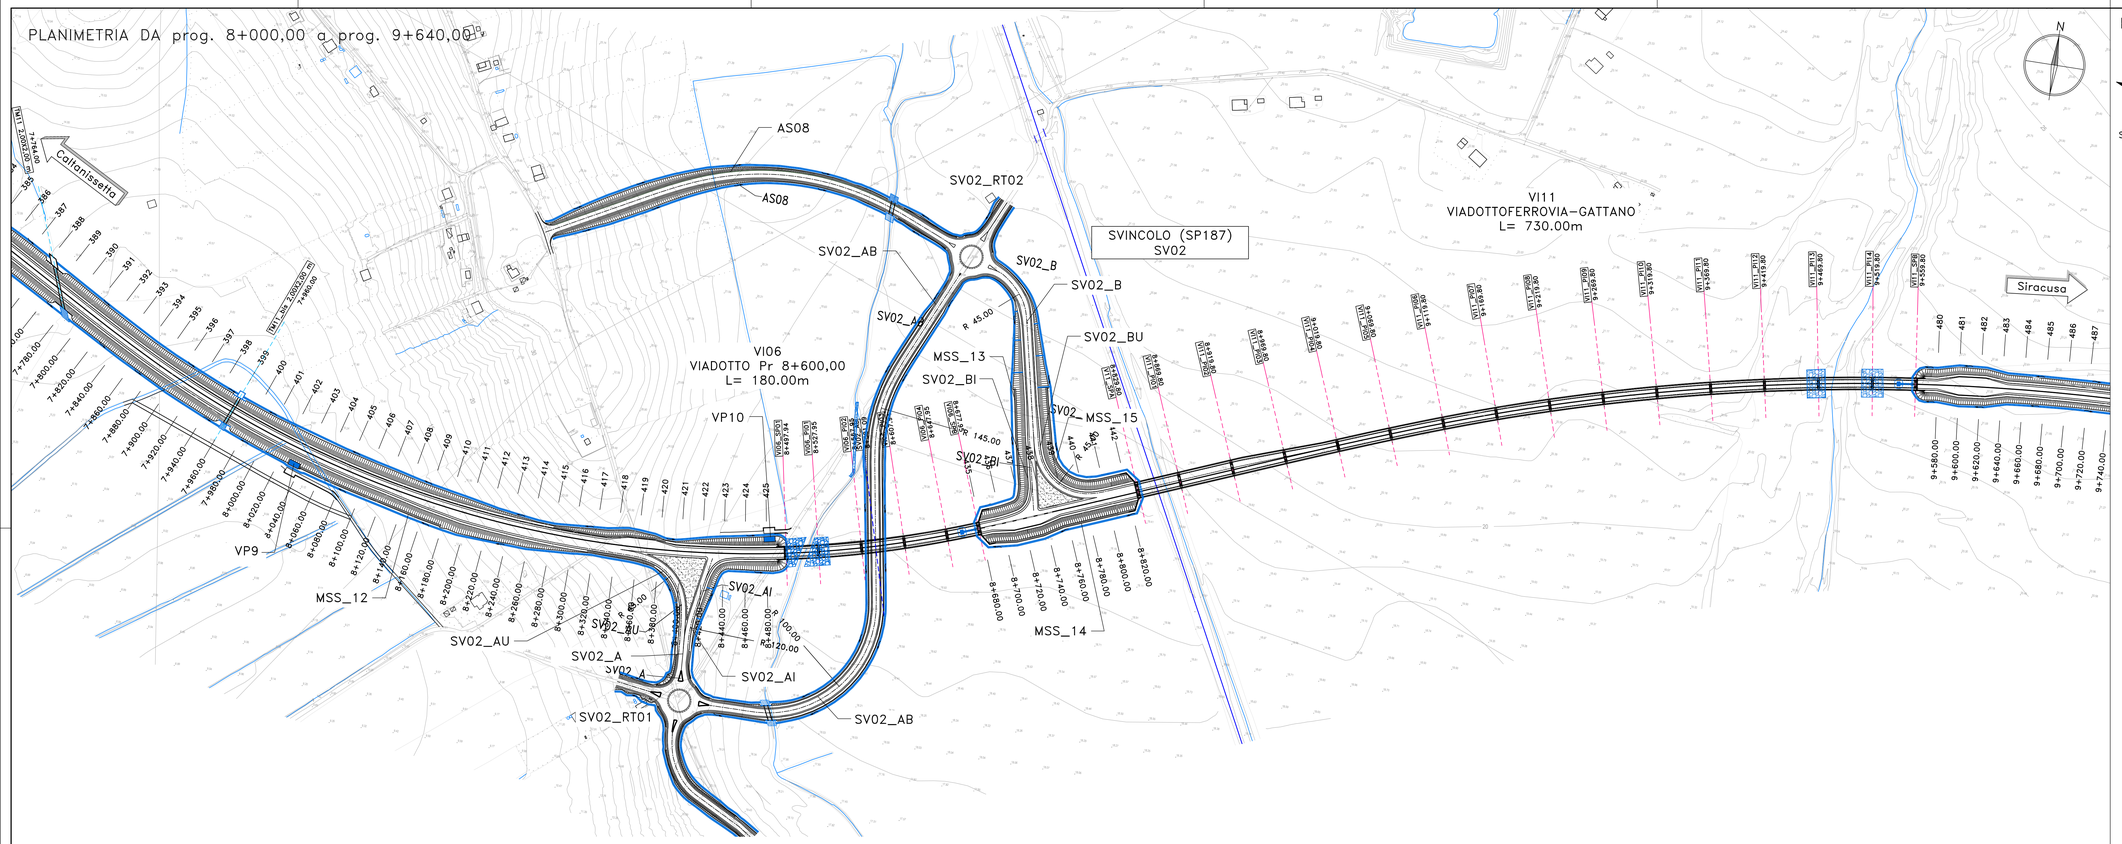

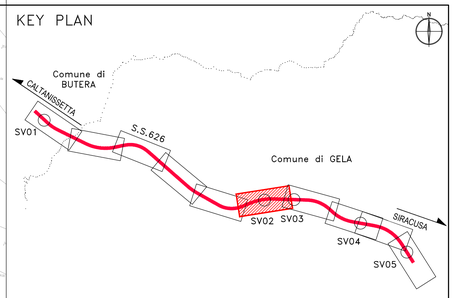

LIVELLETTE	L=513.26m i=2.10% Δh=10.78m ; L=550.53m i=−0.83% Δh=−4.58m

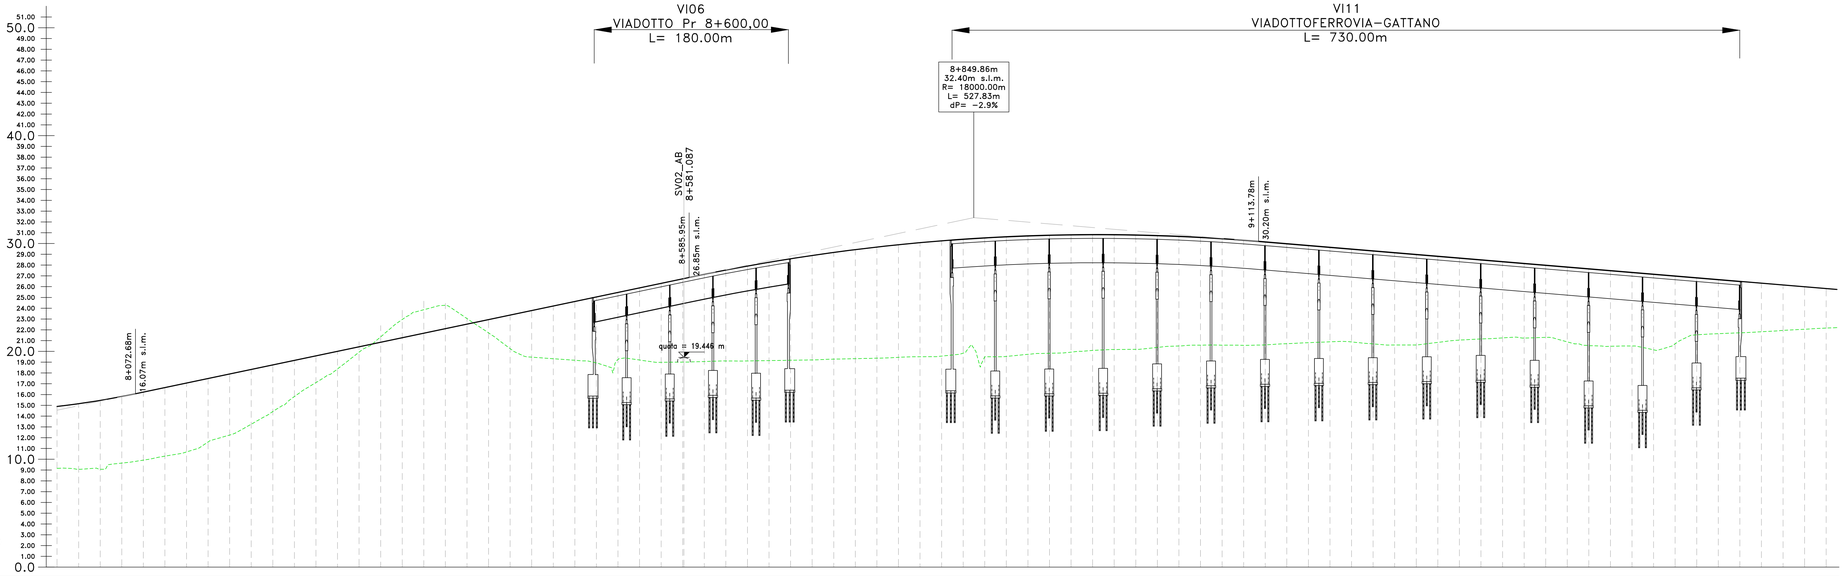

NUMERO SEZIONE	401 … 483
DISTANZE PARZIALI	20,0
DISTANZE PROGRESSIVE	8+000.00 … 9+640.00
QUOTE PROGETTO	14.90 … 25.83
QUOTE TERRENO	9.16 … 22.16
DIFFERENZA QUOTE	−5.74 … 3.67
ANDAMENTO PLANIMETRICO	L=724.41m R=950.00m ; L=128.95m A=350.00 ; Lrett=185.30m ; L=224.45m A=670.00 ; L=610.14m R=2000.00m
ANDAMENTO CIGLI	L=619.50 ; L=81.26 ; L=47.69 ; 2.50% −2.50% ; L=224.45 ; ??? −2.65%
ETTOMETRICHE	

Sanas GRUPPO FS ITALIANE — *Direzione Progettazione e Realizzazione Lavori*

S.S. n.626 della "Valle del Salso"

Lotti 7° e 8° e completamento della Tangenziale di Gela

Itinerario Gela – Agrigento – Castelvetrano

PROGETTO DEFINITIVO — COD. PA83

PROGETTAZIONE: ANAS - DIREZIONE PROGETTAZIONE E REALIZZAZIONE LAVORI

PROGETTISTA:
Responsabile Integrazioni specialistiche Dott. Ing. Giovanni Piazza
Responsabile Tracciato stradale Dott. Ing. Massimo Capasso
Responsabile Strutture Dott. Ing. Giovanni Piazza
Responsabile Idraulica, Geotecnica e Imp.ti Dott. Ing. Sergio Di Maio
Responsabile Ambiente e SIA Dott. Ing. Francesco Ventura

GRUPPO DI PROGETTAZIONE
lotti ingegneria
ViA INGEGNERIA
SERING INGEGNERIA
vdp
BRENG BRIDGE ENGINEERING

GEOLOGO:
Geol. Enrico Curcuruto

COORDINATORE SICUREZZA IN FASE DI PROGETTAZIONE:
Dott. Ing. Sergio Di Maio

VISTO: IL RESPONSABILE DEL PROCEDIMENTO
Dott. Ing. Maria Coppola

PROGETTO STRADALE

ASSE PRINCIPALE

PLANIMETRIA E PROFILO DI PROGETTO

Tavola 6 di 10

CODICE PROGETTO	NOME FILE	REVISIONE	SCALA:
PROGETTO LIV. PROG. ANNO: DPPA0083 D 19	PA83_P00PS00TRAPF01_10_B		
	CODICE ELAB.: P00PS00TRAPF06	B	1:2000/200

REV.	DESCRIZIONE	DATA	REDATTO	VERIFICATO	APPROVATO
D		–	–	–	–
C		–	–	–	–
B	Revisione per ADEMPIMENTO CSLLPP	MAR.2021	M.TOSI	M.CAPASSO	G.PIAZZA
A	EMISSIONE	FEB. 2020	M.TOSI	M.CAPASSO	G.PIAZZA