NOTE E PRESCRIZIONI

1. LE CARATTERISTICHE DEI MATERIALI STRUTTURALI E LE SPECIFICHE TECNICHE RELATIVE ALLE STRUTTURE IN CARPENTERIA METALLICA SONO RIPORTATE NELL'ELABORATO "CARATTERISTICHE DEI MATERIALI".
2. I CONTROVENTI DI MONTAGGIO DOVRANNO ESSERE TASSATIVAMENTE RIMOSSI AL TERMINE DELLA MATURAZIONE DEI GETTI DELLA SOLETTA D'IMPALCATO.
3. LA CONTROMONTA DI MONTAGGIO DELLE TRAVI PRINCIPALI SARA' DEFINITA NELLE FASI SUCCESSIVE DELLA PROGETTAZIONE.

VISTA TRASVERSO (DS1)
SCALA 1:20

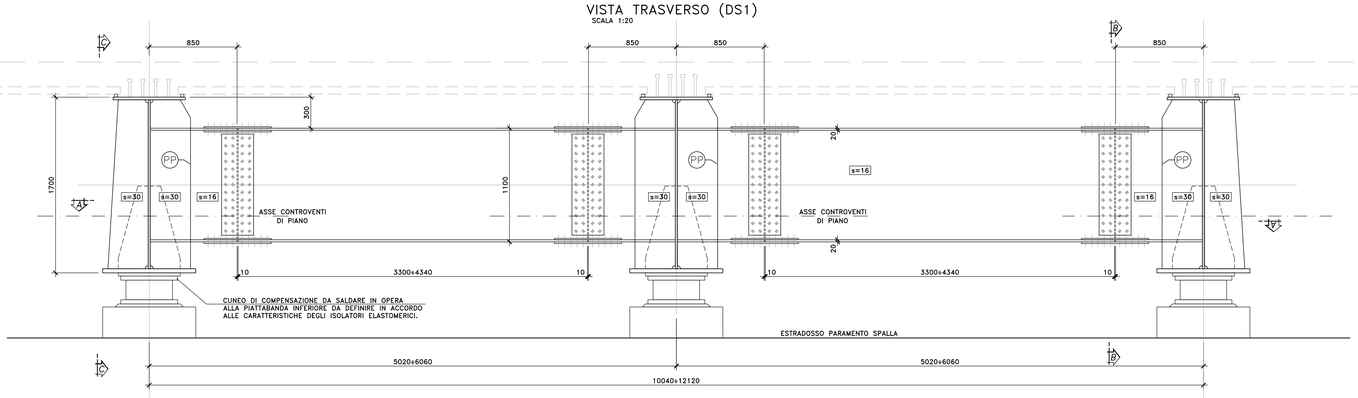

SEZIONE A–A
SCALA 1:20

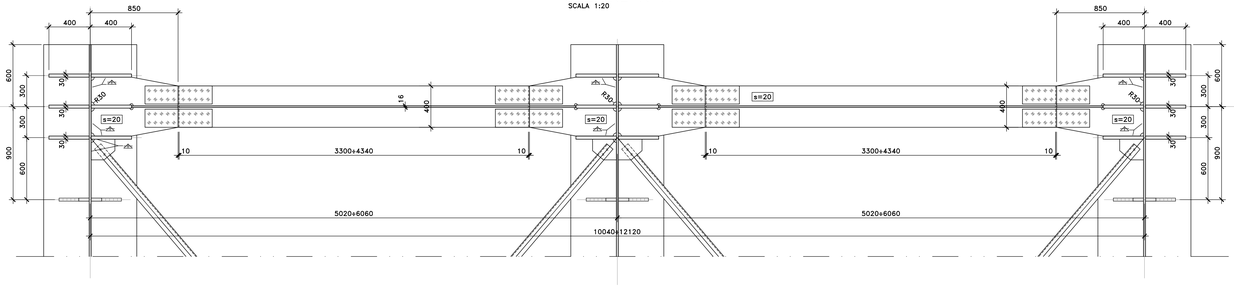

VISTA DALL'ALTO
SCALA 1:20

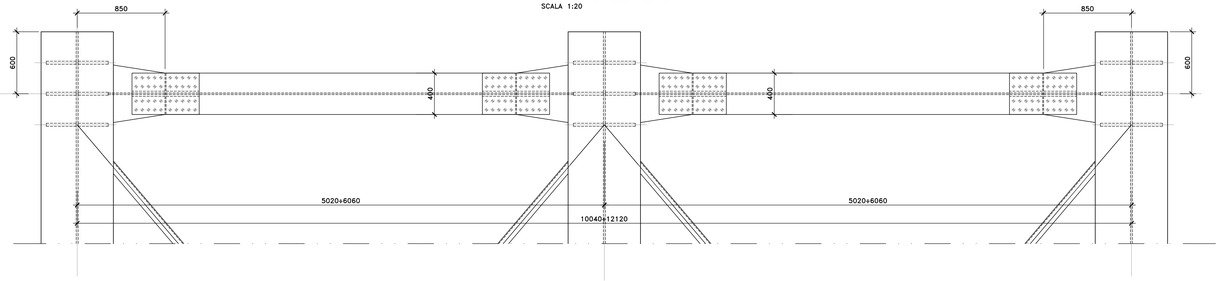

VISTA C–C
SCALA 1:20

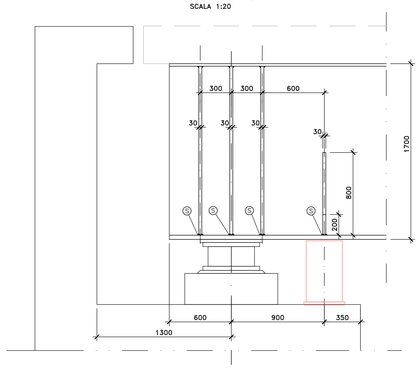

SEZIONE B–B
SCALA 1:20

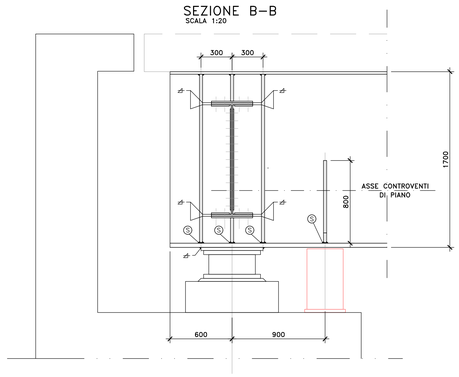

PARTICOLARE TRAVE DI COLLEGAMENTO
SCALA 1:20

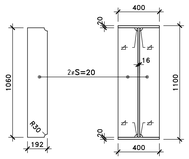

VISTA DALL'ALTO PIATTABANDA SUPERIORE

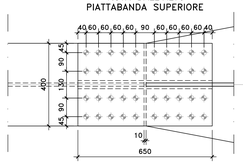

ANIMA

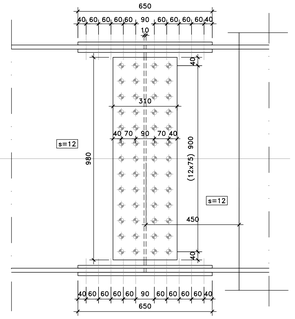

PARTICOLARE GIUNTO BULLONATO
(SCALA 1:10)

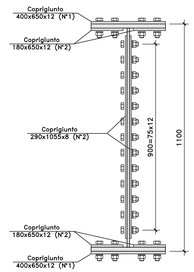

BULLONI
M20–10.9 [giunzione traverso]

VISTA DALL'ALTO PIATTABANDA INFERIORE

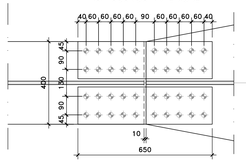

IRRIGIDIMENTI PER SOLLEVAMENTO
SCALA 1:20

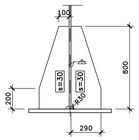

Sanas
GRUPPO FS ITALIANE

Direzione Progettazione e Realizzazione Lavori

S.S. n.626 della "Valle del Salso"

Lotti 7° e 8° e completamento della Tangenziale di Gela

Itinerario Gela - Agrigento - Castelvetrano

PROGETTO DEFINITIVO — COD. PA83

PROGETTAZIONE: ANAS - DIREZIONE PROGETTAZIONE E REALIZZAZIONE LAVORI

PROGETTISTA:
Responsabile Integrazioni specialistiche Dott. Ing. Giovanni Piazza
Responsabile Tracciato stradale Dott. Ing. Massimo Capasso
Responsabile Strutture Dott. Ing. Giovanni Piazza
Responsabile Idraulica, Geotecnica e Impianti Dott. Ing. Sergio Di Maio
Responsabile Ambiente e SIA Dott. Ing. Francesco Ventura

GEOLOGO:
Geol. Enrico Curcuruto

COORDINATORE SICUREZZA IN FASE DI PROGETTAZIONE:
Dott. Ing. Sergio Di Maio

VISTO: IL RESPONSABILE DEL PROCEDIMENTO
Dott. Ing. Maria Ciapasso

GRUPPO DI PROGETTAZIONE
LOTTI Soft- ingegneria
ViA INGEGNERIA
SERING INGEGNERIA
vdp
BRENG BRIGNOLI ENGINEERING

OPERE D'ARTE MAGGIORI

P001 – PONTE SUL CANALE SOLERA

Carpenteria metallica impalcato

Trasversi di campata tipo DS1

CODICE PROGETTO		NOME FILE	REVISIONE	SCALA:
PROGETTO: DPPA0083 D 19	LIV. PROG. ANNO	PA83_P00P001STRCP05_A	A	VARIE
		CODICE ELAB.: P00P001STRCP05		

REV.	DESCRIZIONE	DATA	REDATTO	VERIFICATO	APPROVATO
D		-	-	-	-
C		-	-	-	-
B		-	-	-	-
A	EMISSIONE per ADEMPIMENTO CSLLPP	MAR.2021	A.FIORE	G.PIAZZA	G.PIAZZA