


PO01 - PONTE SU CANALE SOLERA L=30.00m.

	Tralicci		Acquedotto Interrato (non verificata)
	Elettrodotti		Acquedotto Sopraelevato
	Sostegno Elettrodotti		Condotta interrata (Siciliaacque)
	Oleodotti Interrati		Depuratore
	Metanodotti Interrati		Manufatti di Acquedotto

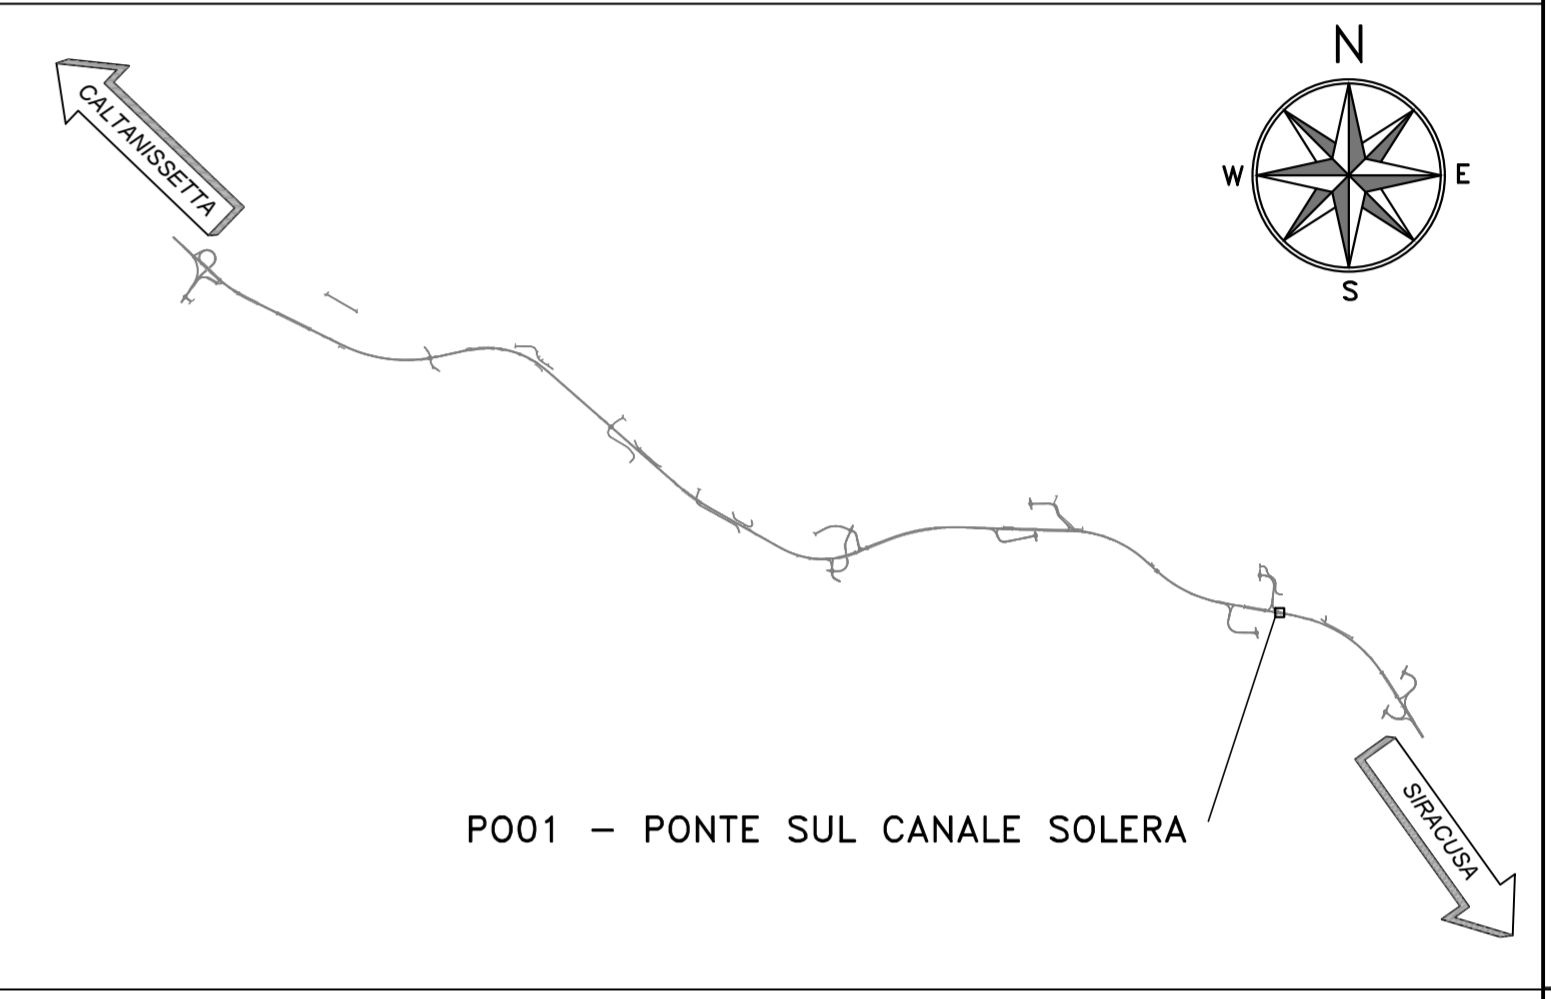

**Sanas**  
GRUPPO FS ITALIANE

**Direzione Progettazione e Realizzazione Lavori**

S.S. n.626 della "Valle del Salso"  
Lotti 7° e 8° e completamento della Tangenziale di Gela  
Itinerario Gela - Agrigento - Castelvetro

**PROGETTO DEFINITIVO** COD. PA83

PROGETTAZIONE: ANAS - DIREZIONE PROGETTAZIONE E REALIZZAZIONE LAVORI

PROGETTISTA:  
Responsabile Integrazioni specialistiche Dott. Ing. Giovanni Piazza  
Responsabile Tracciato stradale Dott. Ing. Massimo Capasso  
Responsabile Strutture Dott. Ing. Giovanni Piazza  
Responsabile Idraulica, Elettrica e Impianti Dott. Ing. Sergio Di Mola  
Responsabile Ambiente e SIA Dott. Ing. Francesco Ventura

GRUPPO DI PROGETTAZIONE

**LETTI** SpA  
ingegneria

**VIA**  
INGEGNERIA

**SERING**  
INGEGNERIA

GEOLOGO:  
Geol. Enrico Curcurto

COORDINATORE SICUREZZA IN FASE DI PROGETTAZIONE:  
Dott. Ing. Sergio Di Mola

**dot. ing. GIOVANNI PIAZZA**  
INGEGNERIA  
n. 27296

**vdp**

**BRENG**  
BRIDGE ENGINEERING

VISTO: IL RESPONSABILE DEL PROCEDIMENTO  
Dott. Ing. Maria Coppola

**OPERE D'ARTE MAGGIORI**  
**VIADOTTI E PONTI**  
**PO01 - PONTE SUL CANALE SOLERA**  
**Planimetria con individuazione dell'opera**

CODICE PROGETTO	NOME FILE		REVISIONE	SCALA:
PROGETTO	LIV. PROG.	ANNO		
DPPA0083	D	19	A	1:500
	CODICE ELAB. V00P001STRPP01			
D				
C				
B				
A	EMISSIONE per ADEMPIMENTO CSLLPP	MAR. 2021	R. FIORE	G. PIAZZA
REV.	DESCRIZIONE	DATA	REDATTO	VERIFICATO APPROVATO

XREF\_Corografie-500.dwg  
1:100  
A1 594 x 841