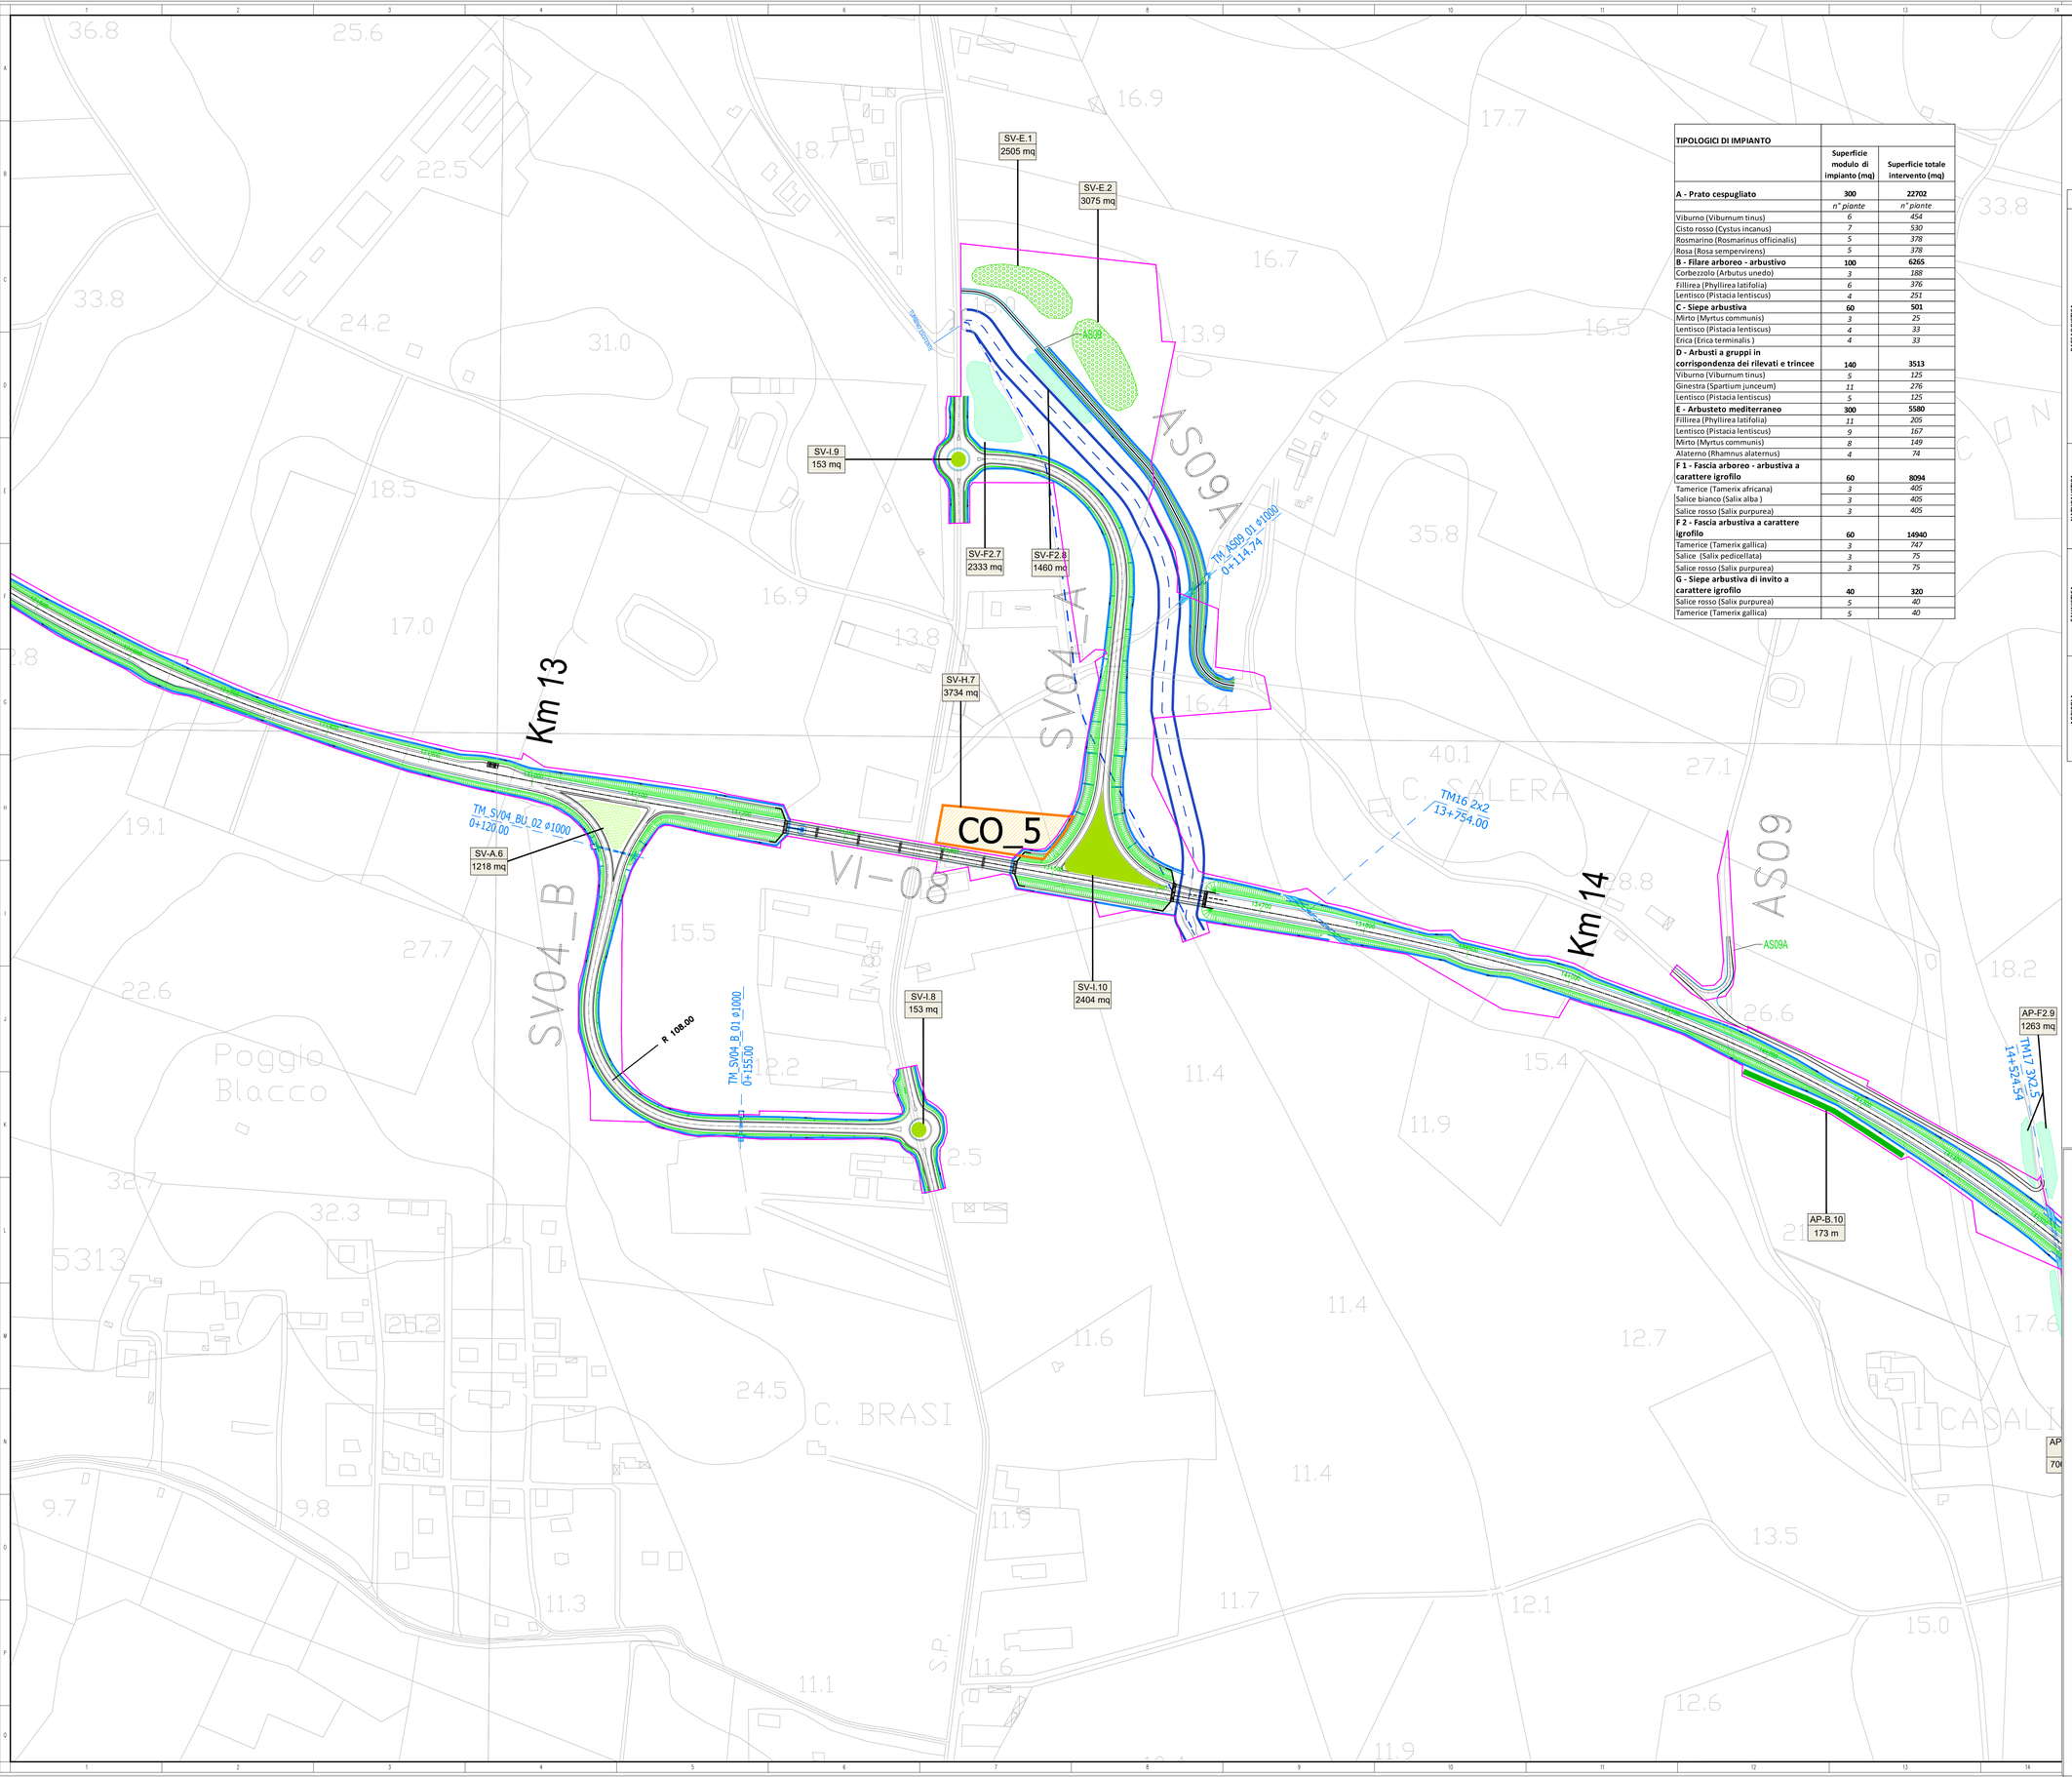

TIPOLOGI DI IMPIANTO	Superficie modulo di impianto (mq)	Superficie totale intervento (mq)
A - Prato cespugliato	**300**	**22702**
	n° piante	*n° piante*
Viburno (Viburnum tinus)	*6*	*454*
Cisto rosso (Cystus incanus)	*7*	*530*
Rosmarino (Rosmarinus officinalis)	*5*	*378*
Rosa (Rosa sempervirens)	*5*	*378*
B - Filare arboreo - arbustivo	**100**	**6265**
Corbezzolo (Arbutus unedo)	*3*	*188*
Fillirea (Phyllirea latifolia)	*6*	*376*
Lentisco (Pistacia lentiscus)	*4*	*251*
C - Siepe arbustiva	**60**	**501**
Mirto (Myrtus communis)	*3*	*25*
Lentisco (Pistacia lentiscus)	*4*	*33*
Erica (Erica terminalis)	*4*	*33*
D - Arbusti a gruppi in corrispondenza dei rilevati e trincee	**140**	**3513**
Viburno (Viburnum tinus)	*5*	*125*
Ginestra (Spartium junceum)	*11*	*276*
Lentisco (Pistacia lentiscus)	*5*	*125*
E - Arbusteto mediterraneo	**300**	**5580**
Fillirea (Phyllirea latifolia)	*11*	*205*
Lentisco (Pistacia lentiscus)	*9*	*167*
Mirto (Myrtus communis)	*8*	*149*
Alaterno (Rhamnus alaternus)	*4*	*74*
F 1 - Fascia arboreo - arbustiva a carattere igrofilo	**60**	**8094**
Tamerice (Tamerix africana)	*3*	*405*
Salice bianco (Salix alba)	*3*	*405*
Salice rosso (Salix purpurea)	*3*	*405*
F 2 - Fascia arbustiva a carattere igrofilo	**60**	**14940**
Tamerice (Tamerix gallica)	*3*	*747*
Salice (Salix pedicellata)	*3*	*75*
Salice rosso (Salix purpurea)	*3*	*75*
G - Siepe arbustiva di invito a carattere igrofilo	**40**	**320**
Salice rosso (Salix purpurea)	*5*	*40*
Tamerice (Tamerix gallica)	*5*	*40*

LEGENDA

Tracciato di progetto
Perimetro espropri definitivi - recinzione
Confini comunali
Corsi d'acqua

Cantieri

CO_n. Cantieri operativi
CB Campo base
AT Aree tecniche

X.n. Codice intervento/ n°progressivo
X mq Dimensioni intervento
Rete idraulica di progetto
Vasche di trattamento delle acque

	CODICE INTERVENTO	TIPO INTERVENTO	FUNZIONE SPECIFICA	DESCRIZIONE	SUPERFICIE COMPLESSIVA	QUANTITA' PIANTE
PAESAGGISTICA	-	**Inerbimento dei rilevati**	Stabilizzazione suolo	Protezione e consolidamento delle scarpate dove non è prevista la piantumazione di essenze arboree e arbustive	-	-
	L	**Ripristino dei suoli nelle aree della viabilità dismessa**	Recupero e stabilizzazione del suolo	Dismissione della viabilità esistente, riconfigurazione dei suoli mediante inerbimento	2041	-
	M	**Interventi di inerbimento**	Ripristino dei suoli	Recupero suolo e costituzione cotico erboso	18798	-
	A	**Prato cespugliato**	Estetica/Ornamentale	Intervento di arredo in corrispondenza delle rotatorie e degli svincoli, nel rispetto della visibilità	22702	1740
	B	**Filare arboreo-arbustivo**	Mascheramento visivo	Piantumazione di filari con funzione di schermo o filtro per mascherare rilevati e viadotti	6265	815
	C	**Siepe arbustiva**	Mascheramento visivo, ricucitura trama dei campi	Piantumazione di siepi con funzione di mascheramento e di ricucitura dei campi coltivati interrotti dal tracciato di progetto	501	91
	D	**Arbusti a gruppi in corrispondenza di rilevati e trincee**	Consolidante	Intervento di consolidamento dei tratti in rilevato e valorizzazione paesaggistica	3513	526
NATURALISTICA	E	**Arbusteto mediterraneo**	Connessione naturalistica	Ricostituzione di nuclei di vegetazione arbustiva sempreverde di potenziamento e ricucitura ecologica con ambiti di macchia e gariga a valenza faunistica	5580	595
	F	**Fasce arboreo - arbustiva a carattere igrofilo**	Ripristino ecologico	Potenziamento della vegetazione igrofila in corrispondenza delle fasce ripariali dei corsi d'acqua interferiti dal tracciato di progetto	23034	3456
FAUNISTICA	G	**Siepe arbustiva di invito a carattere igrofilo**	Funzionalità dei corridoi ecologici	Predisposizione di siepi di invito per favorire l'ingresso da parte della fauna	320	80
	-	**Sottopasso faunistico**	Permeabilità faunistica	Individuazione dei varchi idonei per il passaggio della fauna, progettazione degli attraversamenti idraulici costituiti da tombini e scatolari lungo la nuova infrastruttura stradale, allo scopo di garantire il passaggio della fauna locale	-	-
AGRICOLA	H	**Ripristino dei suoli in corrispondenza delle aree di cantiere e intercluse**	Ripristino ante - operam, recupero suolo e costituzione cotico erboso	Ripristino della fertilità del terreno mediante semina di leguminose e graminacee, per restituirlo alla funzione agricola	87734	-
	I	**Recupero dei suoli e inerbimento in corrispondenza della galleria artificiale e le rotatorie**	Recupero suolo e costituzione cotico erboso	Ripristino dei suoli	11302	-

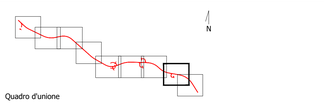

Anas
GRUPPO FS ITALIANE

Direzione Progettazione e Realizzazione Lavori

S.S. n.626 della "Valle del Salso"

Lotti 7° e 8° e completamento della Tangenziale di Gela

Itinerario Gela – Agrigento – Castelvetrano

PROGETTO DEFINITIVO — COD. PAB3

PROGETTAZIONE: ANAS - DIREZIONE PROGETTAZIONE E REALIZZAZIONE LAVORI

PROGETTISTA:
Responsabile Integrazioni specialistiche Dott. Ing. Giovanni Piazza
Responsabile Tracciato stradale Dott. Ing. Massimo Capasso
Responsabile Strutture Dott. Ing. Giovanni Piazza
Responsabile Idraulica, Geotecnica e Impianti Dott. Ing. Sergio Di Maio
Responsabile Ambiente e SIA Dott. Ing. Francesco Ventura

GEOLOGO:
Geol. Enrico Curcuruto

COORDINATORE SICUREZZA IN FASE DI PROGETTAZIONE:
Dott. Ing. Sergio Di Maio

VISTO: IL RESPONSABILE DEL PROCEDIMENTO
Dott. Ing. Mario Cappato

GRUPPO DI PROGETTAZIONE
ISTI Srl ingegneria · ViA INGEGNERIA · SERING INGEGNERIA · vdp · BRENG BRIDGE ENGINEERING

OPERE A VERDE

Planimetria opere a verde 8/9

CODICE PROGETTO	NOME FILE	REVISIONE	SCALA:
PROGETTO: DPPA0083 D 19 (LIV. PROG. ANNO)	T00IA00AMBPP06-14A_Opere_verde		
	CODICE ELAB.: T00IA00AMBPP13	B	1:2.000

REV.	DESCRIZIONE	DATA	REDATTO	VERIFICATO	APPROVATO
D		-	-	-	-
C		-	-	-	-
B	REVISIONE PER ADEMPIMENTO CSLLPP	MAR.2021	R.ZMEI	F.VENTURA	G.PIAZZA
A	EMISSIONE	FEB.2020	R.ZMEI	F.VENTURA	G.PIAZZA