


- LEGENDA**
- Alternativa di tracciato A (2006)
  - Alternativa di tracciato B (PD)
  - Confini comunali
  - CO\_n. Cantieri operativi
  - CB Campo base
  - ATn. Aree tecniche
- ASSETTO AMBIENTALE**  
Art. 10 D.Lgs. n. 42/2004 e s.m.i.
- Vincolo Archeologico
- Art. 136 D.Lgs. n. 42/2004 e s.m.i.
- Immobili ed aree di notevole interesse pubblico
- Art. 142 lett. b) D.Lgs. n. 42/2004 e s.m.i.
- Territori costieri compresi in una fascia della profondità di 300 metri dalla linea di battigia, anche per i terreni elevati sul mare - Art. 142, lett. a)
  - Fiumi, Torrenti, Corsi d'acqua, e relative sponde per una fascia di 150 m - Art. 142, lett. c)
  - Territori ricoperti da foreste e da boschi e quelli sottoposti a vincolo di rimboscimento - Art. 142, lett. g)
- Beni tutelati dal PTPR**
- Immobili ed aree sottoposti a tutela dal Piano Paesaggistico (Art. 134 D.Lgs. n. 42/2004 e s.m.i.)
  - Beni isolati (Art.17, NTA Piano Paesaggistico degli Ambiti 6,7,10,11,12 e 15 della provincia di Caltanissetta)
- PAI - Piano di Assetto Idrogeologico**
- Rischio idraulico
  - Rischio geomorfologico

Fonte: Geoportale SITR Regione Sicilia  
Piano Paesaggistico degli Ambiti 6,7,10,11,12 e 15 della Provincia di Caltanissetta (Approvato con D.A.1858 del 2 luglio 2015)

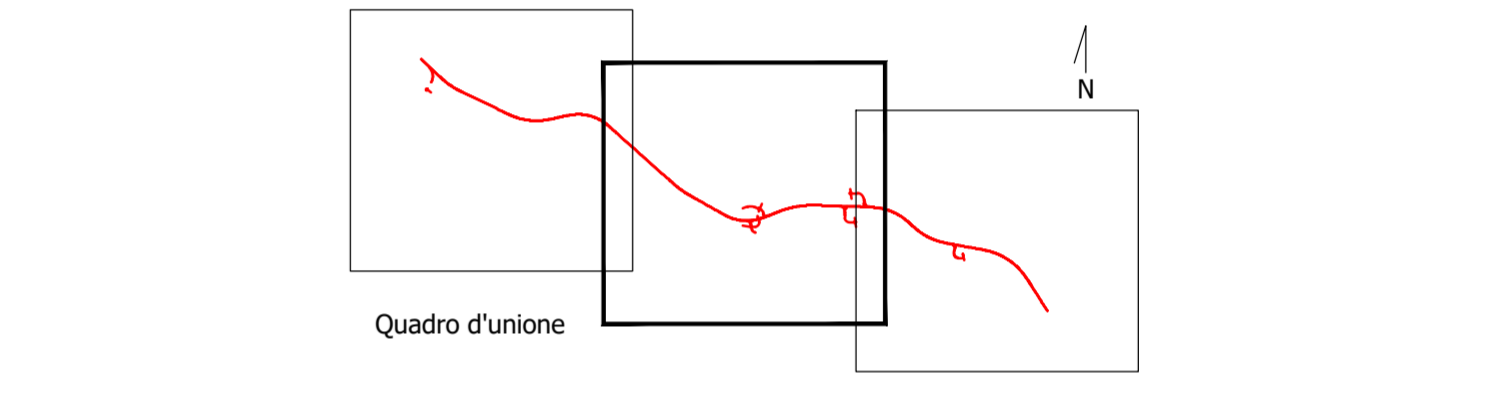

**Sanas**  
GRUPPO FS ITALIANE

**Direzione Progettazione e Realizzazione Lavori**

S.S. n.626 della "Valle del Salso"  
Lotti 7° e 8° e completamento della Tangenziale di Gela  
Itinerario Gela – Agrigento – Castelvetro

**PROGETTO DEFINITIVO** COD. PA83

PROGETTAZIONE: ANAS - DIREZIONE PROGETTAZIONE E REALIZZAZIONE LAVORI

**PROGETTISTA:**  
Responsabile Integrazioni specialistiche Dott. Ing. Giovanni Piazza  
Responsabile Tracciato stradale Dott. Ing. Massimo Capasso  
Responsabile Strutture Dott. Ing. Giovanni Piazza  
Responsabile Ustrica, Geotecnica e Impianti Dott. Ing. Sergio Di Majo  
Responsabile Ambiente e SIA Dott. Ing. Francesco Ventura

**GEOLOGO:**  
Geol. Enrico Curcuruto

**COORDINATORE SICUREZZA IN FASE DI PROGETTAZIONE:**  
Dott. Ing. Sergio Di Majo

**VISTO: IL RESPONSABILE DEL PROCEDIMENTO**  
Dott. Ing. Maria Coppola

**STUDIO DI IMPATTO AMBIENTALE**  
**STUDIO DELLE ALTERNATIVE**  
**CARTA DEI VINCOLI E DELLE TUTELE 2/3**

CODICE PROGETTO		NOME FILE		REVISIONE	SCALA:
PROGETTO		T00IA03AMBCT52-54B_VINCOLI			
DPPA0083 D 19		CODICE ELAB. T00IA03AMBCT53		A	1:10.000
D					
C					
B					
A	EMISSIONE PER RICHIESTA DI INTEGRAZIONE MTE PROT. CDG-573971-I	017.2021	E.GIANCOLA	F.VENTURA	G.PIAZZA
REV.	DESCRIZIONE	DATA	REDATTO	VERIFICATO	APPROVATO