


**LEGENDA**

- Alternativa di tracciato A (2006)
- Alternativa di tracciato B (PD)
- Confini comunali
- Ambito di studio
- Cantieri operativi
- CB Campo base
- ATn. Aree tecniche
- Pericolosità idraulica
  - P1 (T=300 anni)
  - P2 (T=100 anni)
  - P3 (T=50 anni)

Fonte:  
www.sitr.regione.sicilia.it/pai

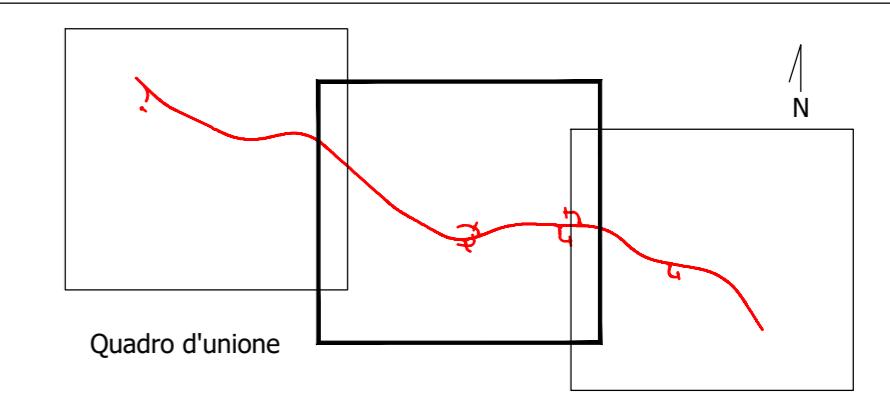



**Direzione Progettazione e Realizzazione Lavori**

S.S. n.626 della "Valle del Salso"

Lotti 7' e 8' e completamento della Tangenziale di Gela

Itinerario Gela – Agrigento – Castelvetro

**PROGETTO DEFINITIVO** COD. PA83

**PROGETTAZIONE:** ANAS - DIREZIONE PROGETTAZIONE E REALIZZAZIONE LAVORI

**PROGETTISTA:**  
 Responsabile Integrazioni specialistiche Dott. Ing. Giovanni Piazza  
 Responsabile Tracciato stradale Dott. Ing. Massimo Capasso  
 Responsabile Strutture Dott. Ing. Giovanni Piazza  
 Responsabile Idraulica, Geotecnica e Impianti Dott. Ing. Sergio Di Maio  
 Responsabile Ambiente e SIA Dott. Ing. Francesco Ventura

**GEOLOGO:**  
 Geol. Enrico Curcuruto

**COORDINATORE SICUREZZA IN FASE DI PROGETTAZIONE:**  
 Dott. Ing. Sergio Di Maio

**VISTO: IL RESPONSABILE DEL PROCEDIMENTO**  
 Dott. Ing. Maria Coppola

**GRUPPO DI PROGETTAZIONE**







**STUDIO DI IMPATTO AMBIENTALE**

**STUDIO DELLE ALTERNATIVE**

**PAI PERICOLOSITÀ IDRAULICA 2/3**

**CODICE PROGETTO**

PROGETTO: **DPPA0083**

**NOME FILE**

TO0IA03AMBCT58-60A\_PA1

**CODICE ELAB.** **TO0IA03AMBCT59**

**REVISIONE**

**A**

**SCALA:**

**1:10.000**

REV.	DESCRIZIONE	DATA	REDATTO	VERIFICATO	APPROVATO
D					
C					
B					
A	EMISSIONE PER RICHIESTA DI INTEGRAZIONE MITE PROT. CDG-573971-I	01/2021	F.GIANCOLA	F.VENTURA	G.PIAZZA