


LEGENDA

Tracciato di progetto Confini comunali

aree di cantiere Reticolo idrografico Barriera antirumore

Punti di monitoraggio	AO	CO	PO
SUO- - Cant Suolo, aree di cantiere	X		X
SUO- - Trac Suolo, lungo il tracciato*	X	X	X
ASup-n. - Ambiente idrico superficiale	X	X	X
ASot-n. - Ambiente idrico superficiale	X	X	X
ATM-n. - Atmosfera	X	X	X
RUM-n. - Rumore	X	X	X
VIB-n. - Vibrazione	X	X	
PAE-n. - Paesaggio	X		X
VEG-n. - Vegetazione	X	X	X
FAU - Fauna	AV_n. - Avifauna	X	X
	RE_n. - Rettili	X	X
	AN_n. - Anfibi	X	X

(*) Con differenze per tipo di analisi

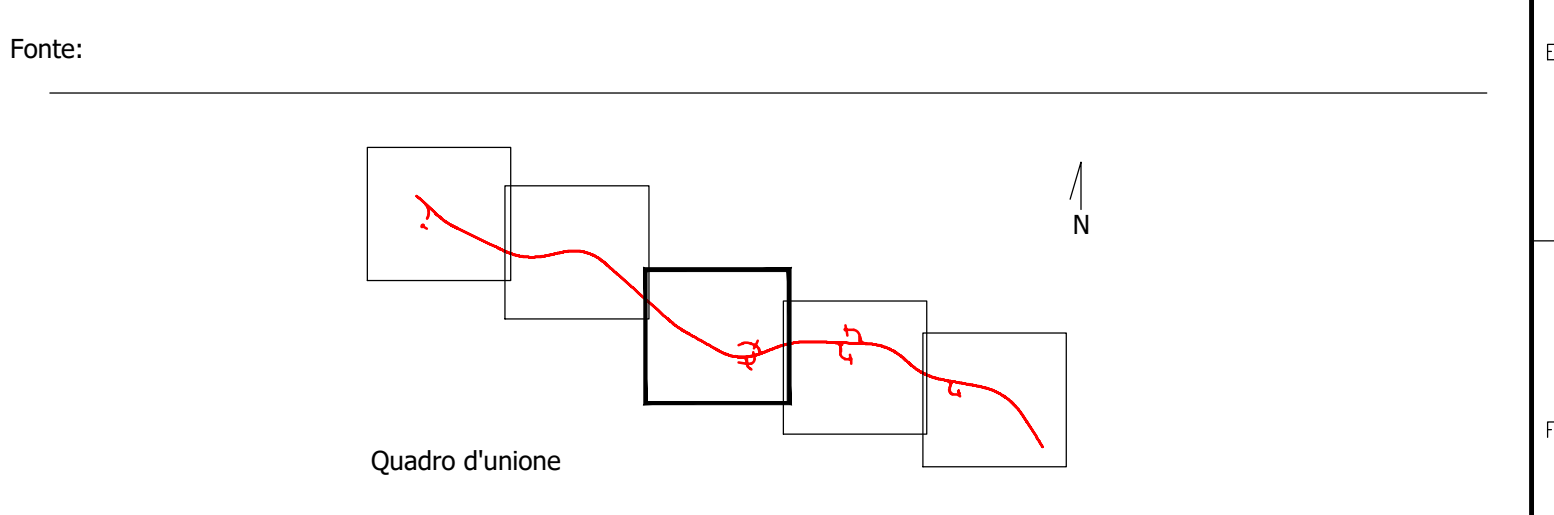

Sanas
GRUPPO FS ITALIANE

Direzione Progettazione e Realizzazione Lavori

S.S. n.626 della "Valle del Salso"
Lotti 7' e 8' e completamento della Tangenziale di Gela
Itinerario Gela – Agrigento – Castelvetrano

PROGETTO DEFINITIVO COD. **PAB3**

PROGETTAZIONE: **ANAS - DIREZIONE PROGETTAZIONE E REALIZZAZIONE LAVORI**

PROGETTISTA:
Responsabile Integrazioni specialistiche Dott. Ing. Giovanni Piazza
Responsabile Tracciato stradale Dott. Ing. Massimo Capasso
Responsabile Strutture Dott. Ing. Giovanni Piazza
Responsabile Idraulica, Geotecnica e Impianti Dott. Ing. Sergio Di Maio
Responsabile Ambiente e SIA Dott. Ing. Francesco Ventura

GRUPPO DI PROGETTAZIONE

LTT
ingegneria

VIA
INGEGNERIA

SERING
INGEGNERIA

vdp
BRIDGE ENGINEERING

BRENG
BRIDGE ENGINEERING

MONITORAGGIO AMBIENTALE
PLANIMETRIA CON UBICAZIONE PUNTI DI MISURA 3/5

GIOVANNI PIAZZA
INGEGNERE
P. 227296
1999/99

CODICE PROGETTO	NOME FILE	REVISIONE	SCALA:
PROGETTO DPPA0083	TO0IA02AMBPL01-05B-C_MONIT_AMB		
LV. PROC. ANNO D 19	CODICE ELAB. TO0IA02AMBPL03	B	1:5.000
D			
C			
B	EMISSIONE PER RICHIESTA DI INTEGRAZIONE MITE PROT. CDG-573971-I	OTT.2021	AZENTI F.VENTURA G.PIAZZA
A	EMISSIONE	FEB.2020	AZENTI F.VENTURA G.PIAZZA
REV.	DESCRIZIONE	DATA	REDATTO VERIFICATO APPROVATO