


LEGENDA

- Tracciato di progetto
- aree di cantiere
- Reticolo idrografico
- Barriera antirumore
- Confini comunali

| Punti di monitoraggio | AO | CO | PO |
|---|-------------------------|----|----|
| SUO- - Cant Suolo, aree di cantiere | X | | X |
| SUO- - Trac Suolo, lungo il tracciato* | X | X | X |
| ASup-n. - Ambiente idrico superficiale | X | X | X |
| ASot-n. - Ambiente idrico superficiale | X | X | X |
| ATM-n. - Atmosfera | X | X | X |
| RUM-n. - Rumore | X | X | X |
| VIB-n. - Vibrazione | X | X | |
| PAE-n. - Paesaggio | X | | X |
| VEG-n. - Vegetazione | X | X | X |
| FAU - Fauna | AV_n. - Avifauna | X | X |
| | RE_n. - Rettili | X | X |
| | AN_n. - Anfibi | X | X |

(*) Con differenze per tipo di analisi

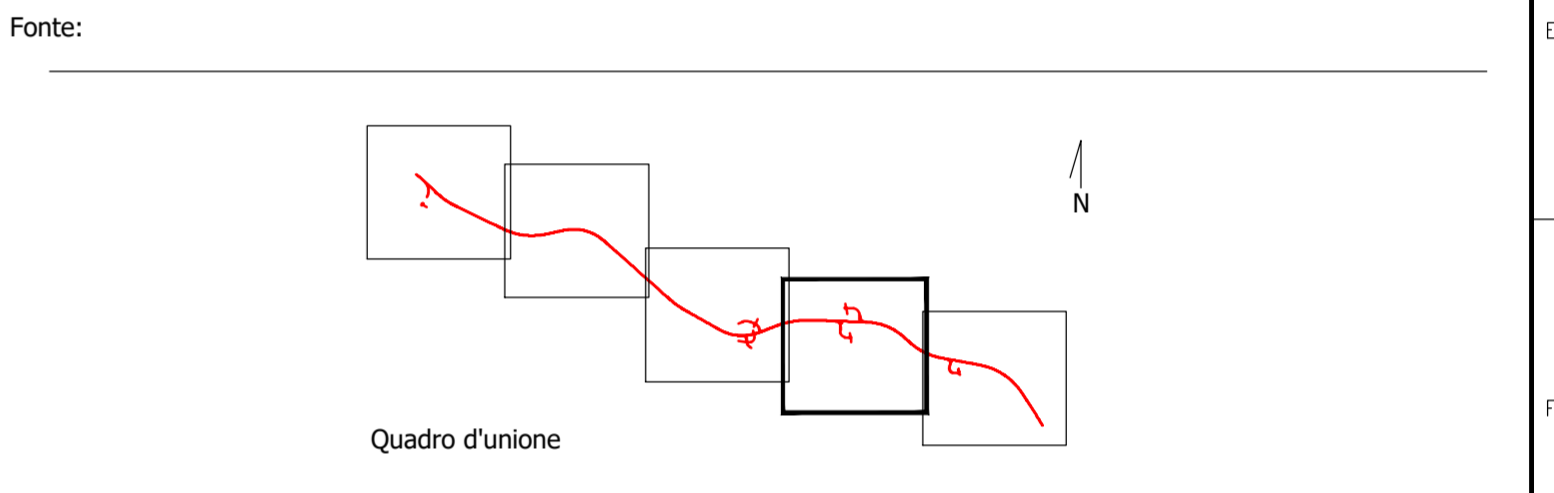



Direzione Progettazione e Realizzazione Lavori

S.S. n.626 della "Valle del Salso"
Lotti 7° e 8° e completamento della Tangenziale di Gela
Itinerario Gela – Agrigento – Castelvetro

PROGETTO DEFINITIVO COD. PAB3

PROGETTAZIONE: ANAS - DIREZIONE PROGETTAZIONE E REALIZZAZIONE LAVORI

| | |
|--|---|
| <p>PROGETTISTA: Responsabile Integrazioni specialistiche Dott. Ing. Giovanni Piazza Responsabile Tracciato stradale Dott. Ing. Massimo Capasso Responsabile Strutture Dott. Ing. Giovanni Piazza Responsabile Idraulica, Geotecnica e Impianti Dott. Ing. Sergio Di Maio Responsabile Ambiente e SIA Dott. Ing. Francesco Ventura</p> | <p>GRUPPO DI PROGETTAZIONE</p>      |
| <p>GEOLOGO: Geol. Enrico Curcuruto</p> <p>COORDINATORE SICUREZZA IN FASE DI PROGETTAZIONE: Dott. Ing. Sergio Di Maio</p> | |
| <p>VISTO: IL RESPONSABILE DEL PROCEDIMENTO Dott. Ing. Maria Coppola</p> | |

MONITORAGGIO AMBIENTALE
PLANIMETRIA CON UBICAZIONE PUNTI DI MISURA 4/5

| | | | | | |
|-----------------|---|--------------------------------|---------|------------|-----------|
| CODICE PROGETTO | | NOME FILE | | REVISIONE | SCALA: |
| PROGETTO | LV. PROG. ANNO | TO0IA02AMBPL01-05B-C_MONIT_AMB | | | |
| DPPA0083 | D 19 | CODICE ELAB. TO0IA02AMBPL04 | | B | 1:5.000 |
| D | | | | | |
| C | | | | | |
| B | EMISSIONE PER RICHIESTA DI INTEGRAZIONE MITE PROT. CDG-573971-I | OTT.2020 | AZENTI | F.VENTURA | G.PIAZZA |
| A | EMISSIONE | FEB.2020 | AZENTI | F.VENTURA | G.PIAZZA |
| REV. | DESCRIZIONE | DATA | REDATTO | VERIFICATO | APPROVATO |