


- LEGENDA**
- Tracciato di progetto
  - Confini comunali
  - Canteri
    - CO\_n. Cantieri operativi
    - CB Campo base
    - ATn. Aree tecniche
  - ASSETTO AMBIENTALE**  
Art. 10 D.Lgs. n. 42/2004 e s.m.i.
    - Vincolo Archeologico
  - Art. 136 D.Lgs. n. 42/2004 e s.m.i.
    - Immobili ed aree di notevole interesse pubblico
  - Art. 142 lett. b) D.Lgs. n. 42/2004 e s.m.i.
    - Territori costieri compresi in una fascia della profondità di 300 metri dalla linea di battigia, anche per i terreni elevati sul mare - Art. 142, lett. a)
    - Fiumi, Torrenti, Corsi d'acqua, e relative sponde per una fascia di 150 m - Art. 142, lett. c)
    - Territori ricoperti da foreste e da boschi e quelli sottoposti a vincolo di rimboscimento - Art. 142, lett. g)
  - Beni tutelati dal PTPR
    - Immobili ed aree sottoposti a tutela dal Piano Paesaggistico (Art. 134 D.Lgs. n. 42/2004 e s.m.i.)
    - Beni isolati (Art.17, NTA Piano Paesaggistico degli Ambiti 6,7,10,11,12 e 15 della provincia di Caltanissetta)
  - AREE VINCOLATE AI SENSI DEL D.R. n. 1775/33**
    - Vincolo idrogeologico
  - PAI - Piano di Assetto Idrogeologico**
    - Rischio idraulico
    - Rischio geomorfologico
- Fonte: Geoportale SITR Regione Siciliana  
Piano Paesaggistico degli Ambiti 6,7,10,11,12 e 15 della Provincia di Caltanissetta (Approvato con D.A.1858 del 2 luglio 2015)

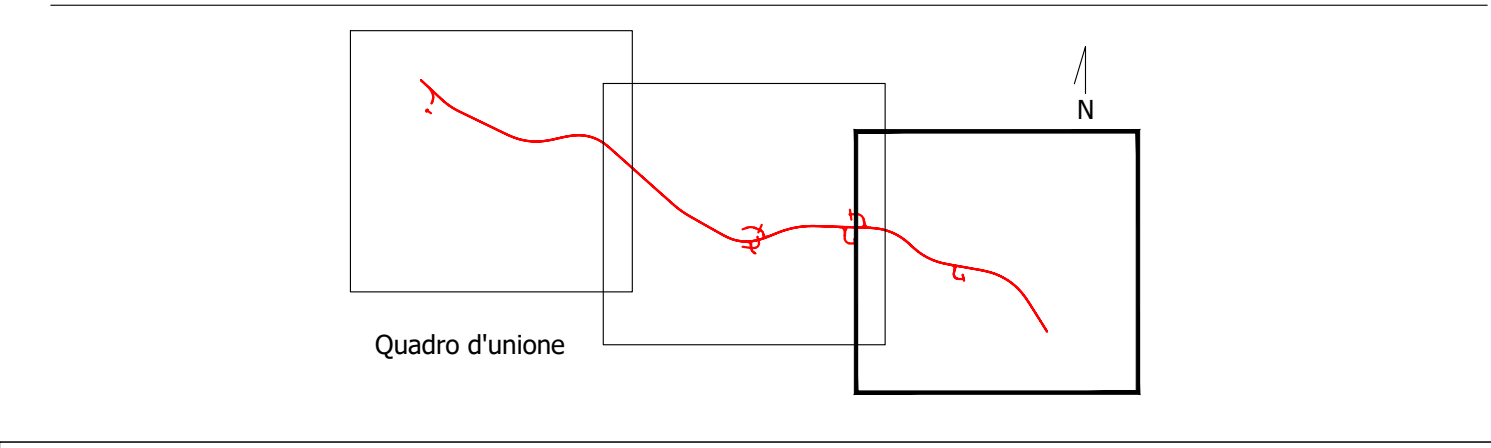

**Sanas**  
GRUPPO FS ITALIANE

**Direzione Progettazione e Realizzazione Lavori**

S.S. n.626 della "Valle del Salso"  
Lotti 7' e 8' e completamento della Tangenziale di Gela  
Itinerario Gela – Agrigento – Castelvetro

**PROGETTO DEFINITIVO** COD. PA83

PROGETTAZIONE: ANAS - DIREZIONE PROGETTAZIONI E REALIZZAZIONE LAVORI

PROGETTISTA:  
Responsabile Integrazioni specialistiche Dott. Ing. Giovanni Piazza  
Responsabile Tracciato stradale Dott. Ing. Massimo Capasso  
Responsabile Strutture Dott. Ing. Giovanni Piazza  
Responsabile Idraulica, Geotecnica e Impianti Dott. Ing. Sergio Di Majo  
Responsabile Ambiente e SA Dott. Ing. Francesco Ventura

GRUPPO DI PROGETTAZIONE

**LSTT**  
ingegneria

GEOLOGO:  
Geol. Enrico Curcuruto

COORDINATORE SICUREZZA IN FASE DI PROGETTAZIONE:  
Dott. Ing. Sergio Di Majo

**VIA**  
INGEGNERIA

**SERING**  
INGEGNERIA

VISTO: IL RESPONSABILE DEL PROCEDIMENTO  
Dott. Ing. Maria Coppola

**vdp**

**BRENG**  
BRIDGE ENGINEERING

**RELAZIONE PAESAGGISTICA**  
**CARTA DEI VINCOLI E DELLE TUTELE 3/3**

Dott. Ing. GIOVANNI PIAZZA  
INGEGNERIA  
P. 127296  
1999

CODICE PROGETTO	NOME FILE	REVISIONE	SCALA:
PROGETTO DPPA0083   D   19	TO0IA05AMBCT08-10A_VINC CODICE ELAB. TO0IA05AMBCT10	B	1:10.000
D			
C			
B	REVISIONE PER ADEMPIMENTO CSLPP	MAR.2021	BZMEI
A	EMISSIONE	FEB.2020	S.COCH4
REV.	DESCRIZIONE	DATA	REDATTO
			VERIFICATO
			APPROVATO