


FDM GELA 116

FDM GELA 117

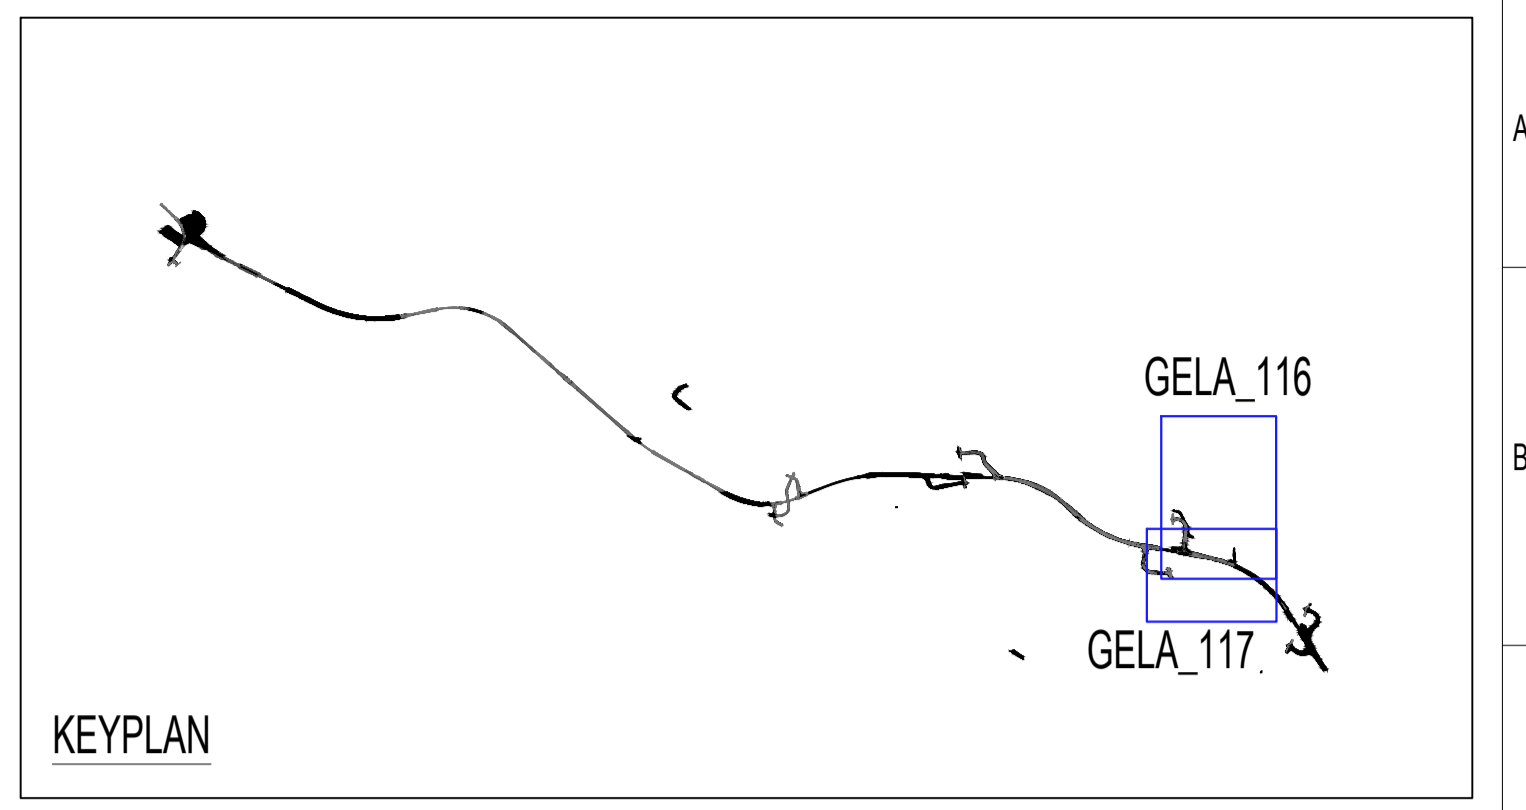

**LEGENDA**

- Area esproprio definitivo
- Area esproprio temporaneo
- Confine Foglio Catastale

**Sanas**  
GRUPPO FS ITALIANE

**Direzione Progettazione e Realizzazione Lavori**

S.S. n.626 della "Valle del Salso"  
Lotti 7° e 8° e completamento della Tangenziale di Gela  
Itinerario Gela – Agrigento – Castelvetro

**PROGETTO DEFINITIVO** COD. PAB3

PROGETTAZIONE: ANAS - DIREZIONE PROGETTAZIONE E REALIZZAZIONE LAVORI

PROGETTISTA:  
Responsabile Integrazioni specialistiche Dott. Ing. Giovanni Piazza  
Responsabile Tracciato stradale Dott. Ing. Massimo Capasso  
Responsabile Strutture Dott. Ing. Giovanni Piazza  
Responsabile Uscite, Semaforica e Impianti Dott. Ing. Sergio Di Maio  
Responsabile Ambiente e SA Dott. Ing. Francesco Ventura

GRUPPO DI PROGETTAZIONE

**LTTE**  
ingegneria

GEOLOGO:  
Geol. Enrico Curcuruto

COORDINATORE SICUREZZA IN FASE DI PROGETTAZIONE:  
Dott. Ing. Sergio Di Maio

**VIA**  
INGEGNERIA

**SERING**  
INGEGNERIA

VISTO: IL RESPONSABILE DEL PROCEDIMENTO  
Dott. Ing. Maria Coppola

**vdp**

**BRENG**  
BRIDGE ENGINEERING

**ESPROPRI**  
Piano Particolare di Esproprio  
tav 20 di 22



CODICE PROGETTO		NOME FILE		REVISIONE	SCALA:
PROGETTO	LIV. PROG. ANNO	PAB3_T00ES00ESPCC20B			
DIPPA0083	D 19	CODICE ELAB. T00ES00ESPCC20		B	1:2000
D					
C					
B	REVISIONE PER ADEMPIMENTO CSLLPP	MAR. 2021	RALTORIANO	M.ACCIARDI	G.PAZZA
A	EMISSIONE	FEB. 2020	RALTORIANO	S.SAMMATARO	G.PAZZA
REV.	DESCRIZIONE	DATA	REDATTO	VERIFICATO	APPROVATO