


**LEGENDA**

Tracciato di progetto      Confini comunali      Ambito di studio

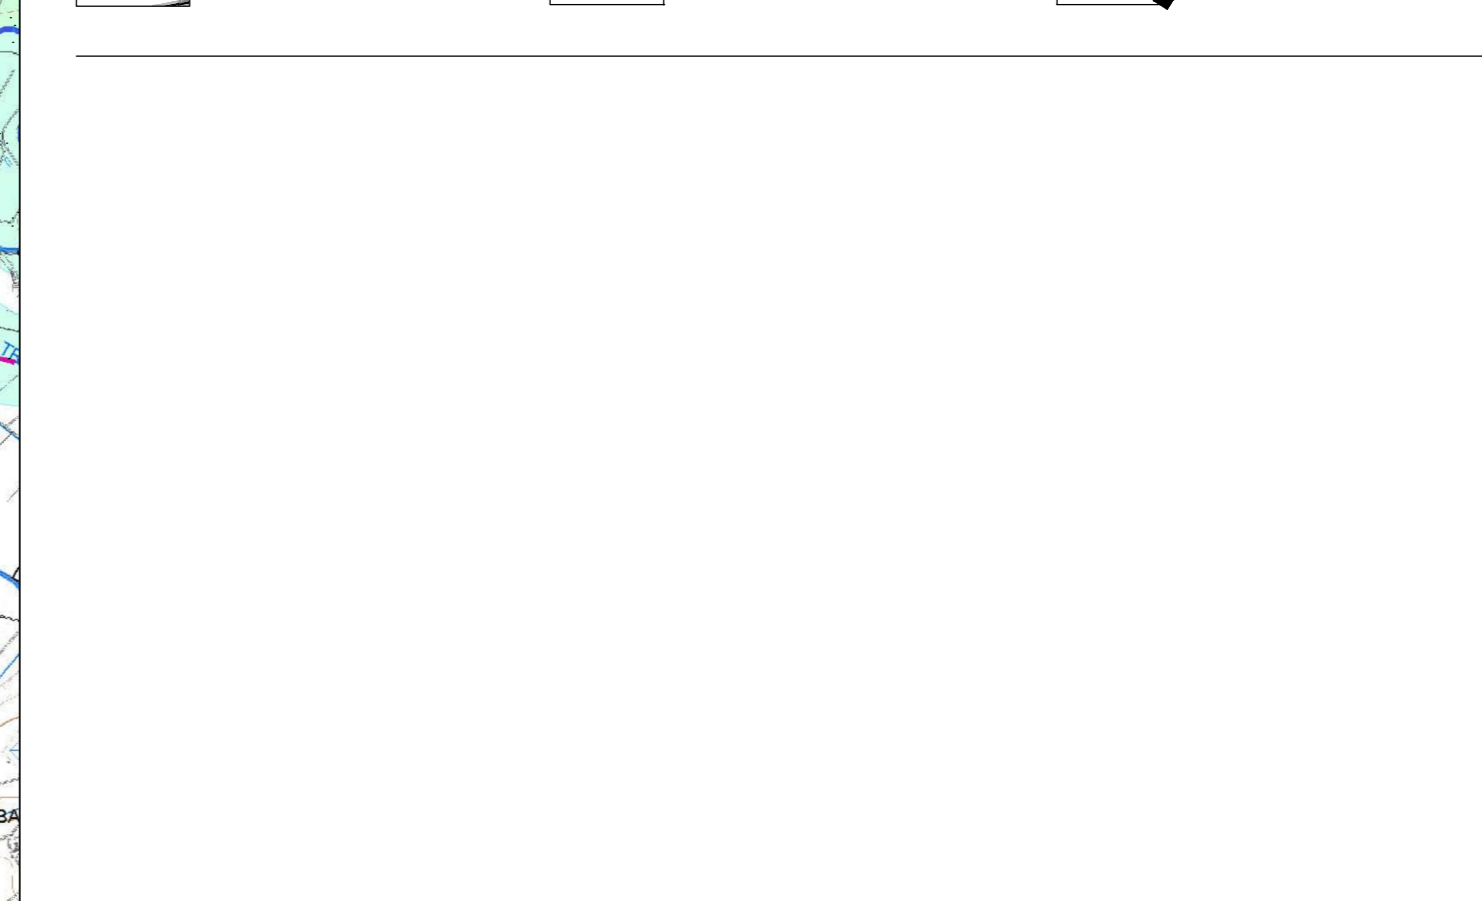

.XRFIPIANO CALTANISSETTA PDF\13\_8\_beni\_paesaggistici\_LEGENDA.jpg

Fonte: Piano Paesaggistico ambiti 6,7,10,11,12,15 ricadenti nella provincia di Caltanissetta - Tavv. 13.08-13.10 - Beni paesaggistici

**sanas**  
GRUPPO FS ITALIANE

**Direzione Progettazione e Realizzazione Lavori**

S.S. n.626 della "Valle del Salso"  
Lotti 7° e 8° e completamento della Tangenziale di Gela  
Itinerario Gela – Agrigento – Castelvetro

**PROGETTO DEFINITIVO**      COD. PAB3

PROGETTAZIONE: ANAS - DIREZIONE PROGETTAZIONE E REALIZZAZIONE LAVORI

PROGETTISTA: *Integratori specialistiche Dott. Ing. Giovanni Piazza*  
Responsabile Tracciato stradale Dott. Ing. Massimo Capasso  
Responsabile Strutture Dott. Ing. Giovanni Piazza  
Responsabile Stradale, Geotecnica e Impianti Dott. Ing. Sergio Di Majo  
Responsabile Ambiente Dott. Ing. Francesco Ventura

GRUPPO DI PROGETTAZIONE

**LTti** ingegneria

**VIA** INGEGNERIA

**SERING** INGEGNERIA

**vdp** **B R E N G** BRIDGE ENGINEERING

GEOLOGO: *Dott. Ingeg. ENRICO CURCULUTO n. 966*

COORDINATORE SICUREZZA IN FASE DI PROGETTAZIONE: *Dott. Ing. Sergio Di Majo*

VISTO: IL RESPONSABILE DEL PROCEDIMENTO  
*Dott. Ing. Mario Coppola*

**PIANO DI UTILIZZO DELLE TERRE**  
Planimetria sito di produzione nell'ambito del Piano Paesaggistico Caltanissetta – Beni Paesaggistici

CODICE PROGETTO		NOME FILE		REVISIONE	SCALA:
PAB3		PAB3_T00GE00PUTP06_A		A	1:25.000
PROGETTO	LIV. PROG. ANNO	CODICE ELAB.	T00GE00PUTP06		
D					
C					
B					
A	EMISSIONE	FEB.2020	S.COCHI	F.VENTURA	G.PIAZZA
REV.	DESCRIZIONE	DATA	REDATTO	VERIFICATO	APPROVATO