
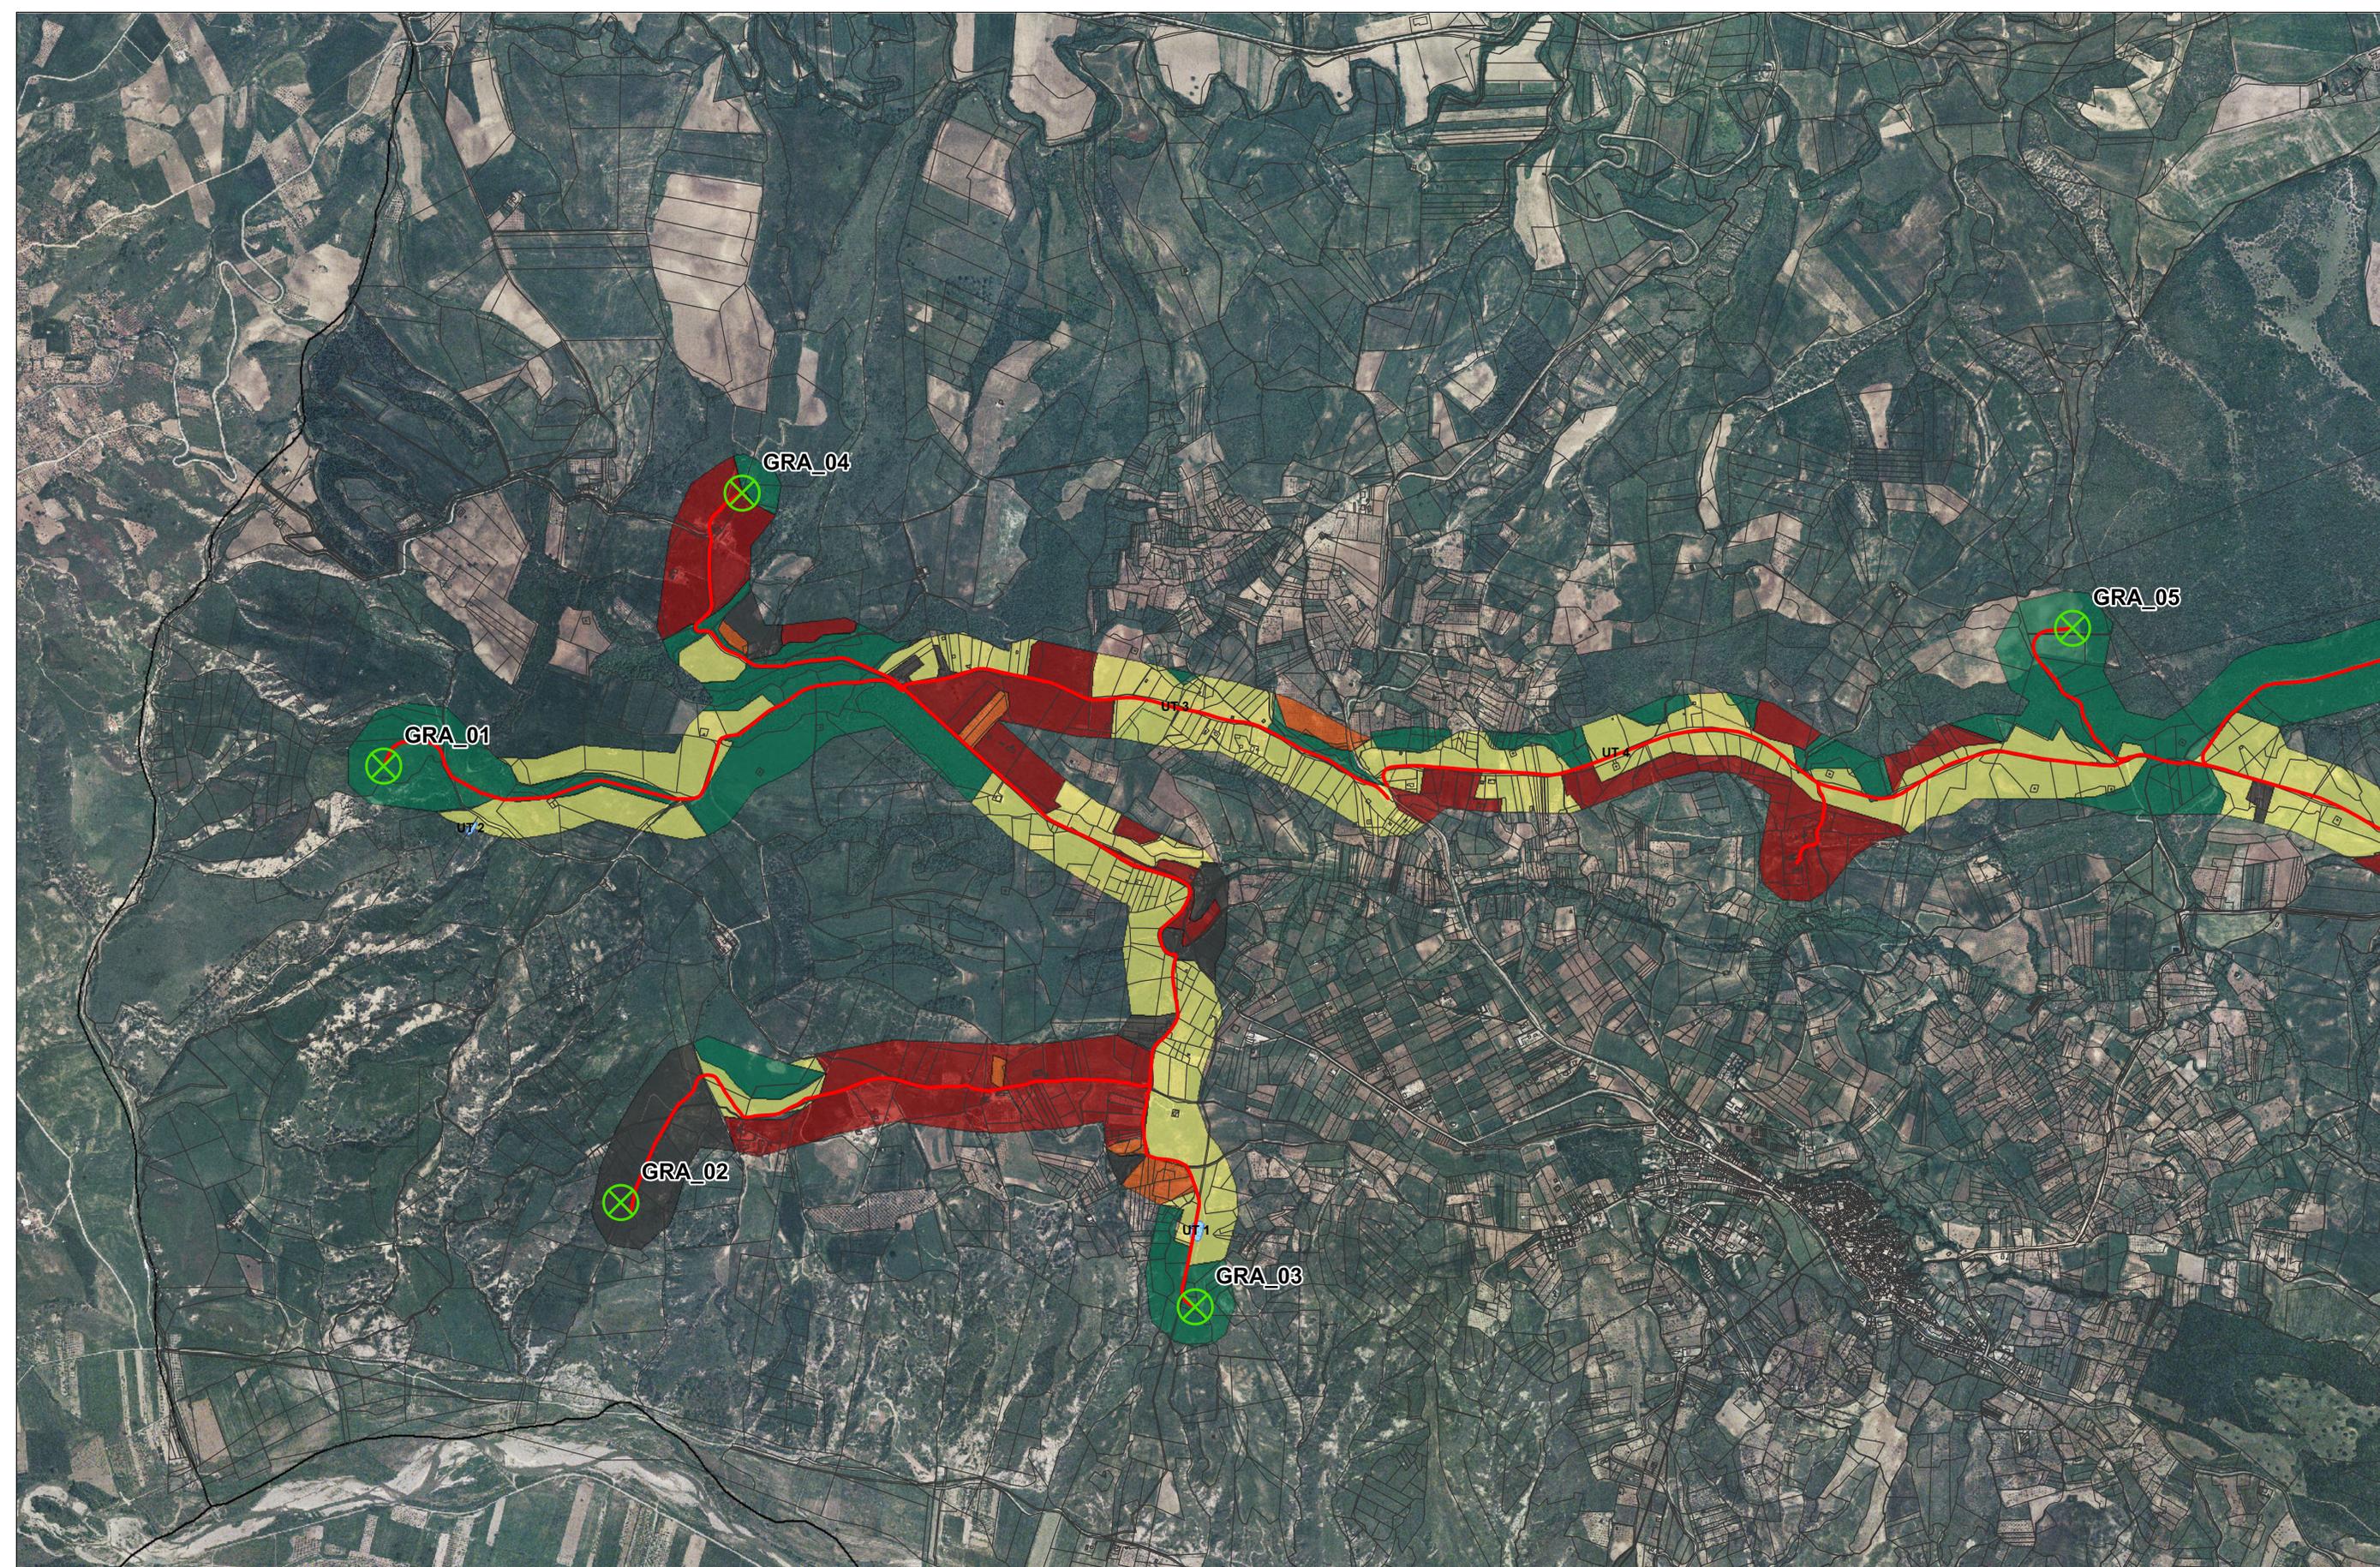


- Incolto (Visibilità 4)
- Area inaccessibile (Visibilità 4)
- Arato (Visibilità 1)
- Frutteto (Visibilità da 2 a 3)
- Bosco (Visibilità 4)
- UT\_Ricognizione
- Aerogeneratori
- Viabilità e cavidotti

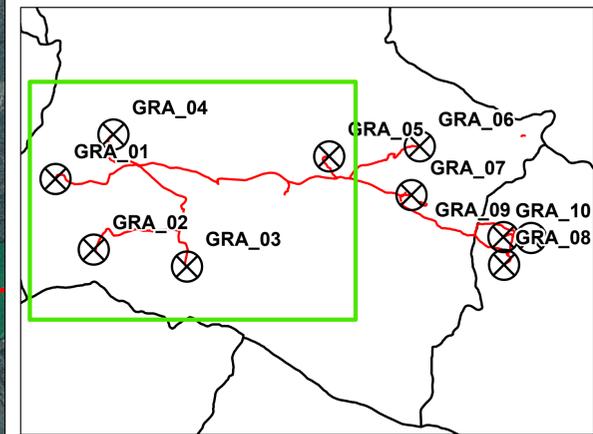

REGIONE BASILICATA  
PROVINCIA DI MATERA  
COMUNI DI GROTTOLE  
E MIGLIONICO

AUTORIZZAZIONE UNICA EX D.LGS. 387/2003  
Documentazione integrativa

Progetto Definitivo  
Parco eolico "Monte San Vito"

<b>Carta uso suoli/visibilità/UR e UT</b>	<table border="1" style="width: 100%; border-collapse: collapse;"> <tr> <td style="font-size: 8px;">CODICE ELABORATO</td> <td style="font-size: 8px;">COMMESSA</td> <td style="font-size: 8px;">FASE</td> <td style="font-size: 8px;">ELABORATO</td> <td style="font-size: 8px;">REV.</td> </tr> <tr> <td style="font-size: 8px;">F0307</td> <td style="font-size: 8px;">F</td> <td style="font-size: 8px;">T06</td> <td style="font-size: 8px;">A</td> <td style="font-size: 8px;"></td> </tr> </table>	CODICE ELABORATO	COMMESSA	FASE	ELABORATO	REV.	F0307	F	T06	A	
CODICE ELABORATO	COMMESSA	FASE	ELABORATO	REV.							
F0307	F	T06	A								
Regolazione e consegna in cartella della specifica autorizzazione											
SCALA 1:5000											

DATA	DESCRIZIONE	COLLEGATO	VERIFICATO	CMA
ottobre 2020	primo emissione	Colangelo	Colangelo	CMA

**FRI-EL**

FRI-EL S.p.A.  
Piazza della Rotonda 2  
00186 Roma (RM)  
fri-elspa@legalmail.it  
P. IVA 03002240218  
Cod. Fisc. 07921020153

**F4 ingegneria srl**

via Di Giara - Centro Direzionale, 85100 Potenza  
Tel: +39 0971 1 944 797 - Fax: +39 0971 5 54 52  
www.f4ingegneria.it - f4ingegneria@pec.it

Società certificata secondo la norma UNI-EN ISO 9001:2015 per l'erogazione di servizi di ingegneria nei settori: civile, verticale, acquedotti, energia, ambiente (settore IAF: 34).

**Soc. Coop. AUTOKTON**



via S. Giovanni Bosco 6  
73015 Marone di Pisticci (MT)

Dott. Arch. ANTONIO  
Via Marconi 1 - 85100 Potenza  
Tel: +39 0971 5 54 52  
www.f4ingegneria.it

**Lucia Colangelo**  
via Marconi 1 - 85100 Potenza  
archeluciacolangelo@gmail.com

# F0307-F-T06-A.b Carta Uso Suoli

- Incolto (Visibilità 4)
- Area inaccessibile (Visibilità 4)
- Arato (Visibilità 1)
- Frutteto (Visibilità da 2 a 3)
- Bosco (Visibilità 4)
- UT\_Ricognizione
- X Aerogeneratori
- Viabilità e cavidotti

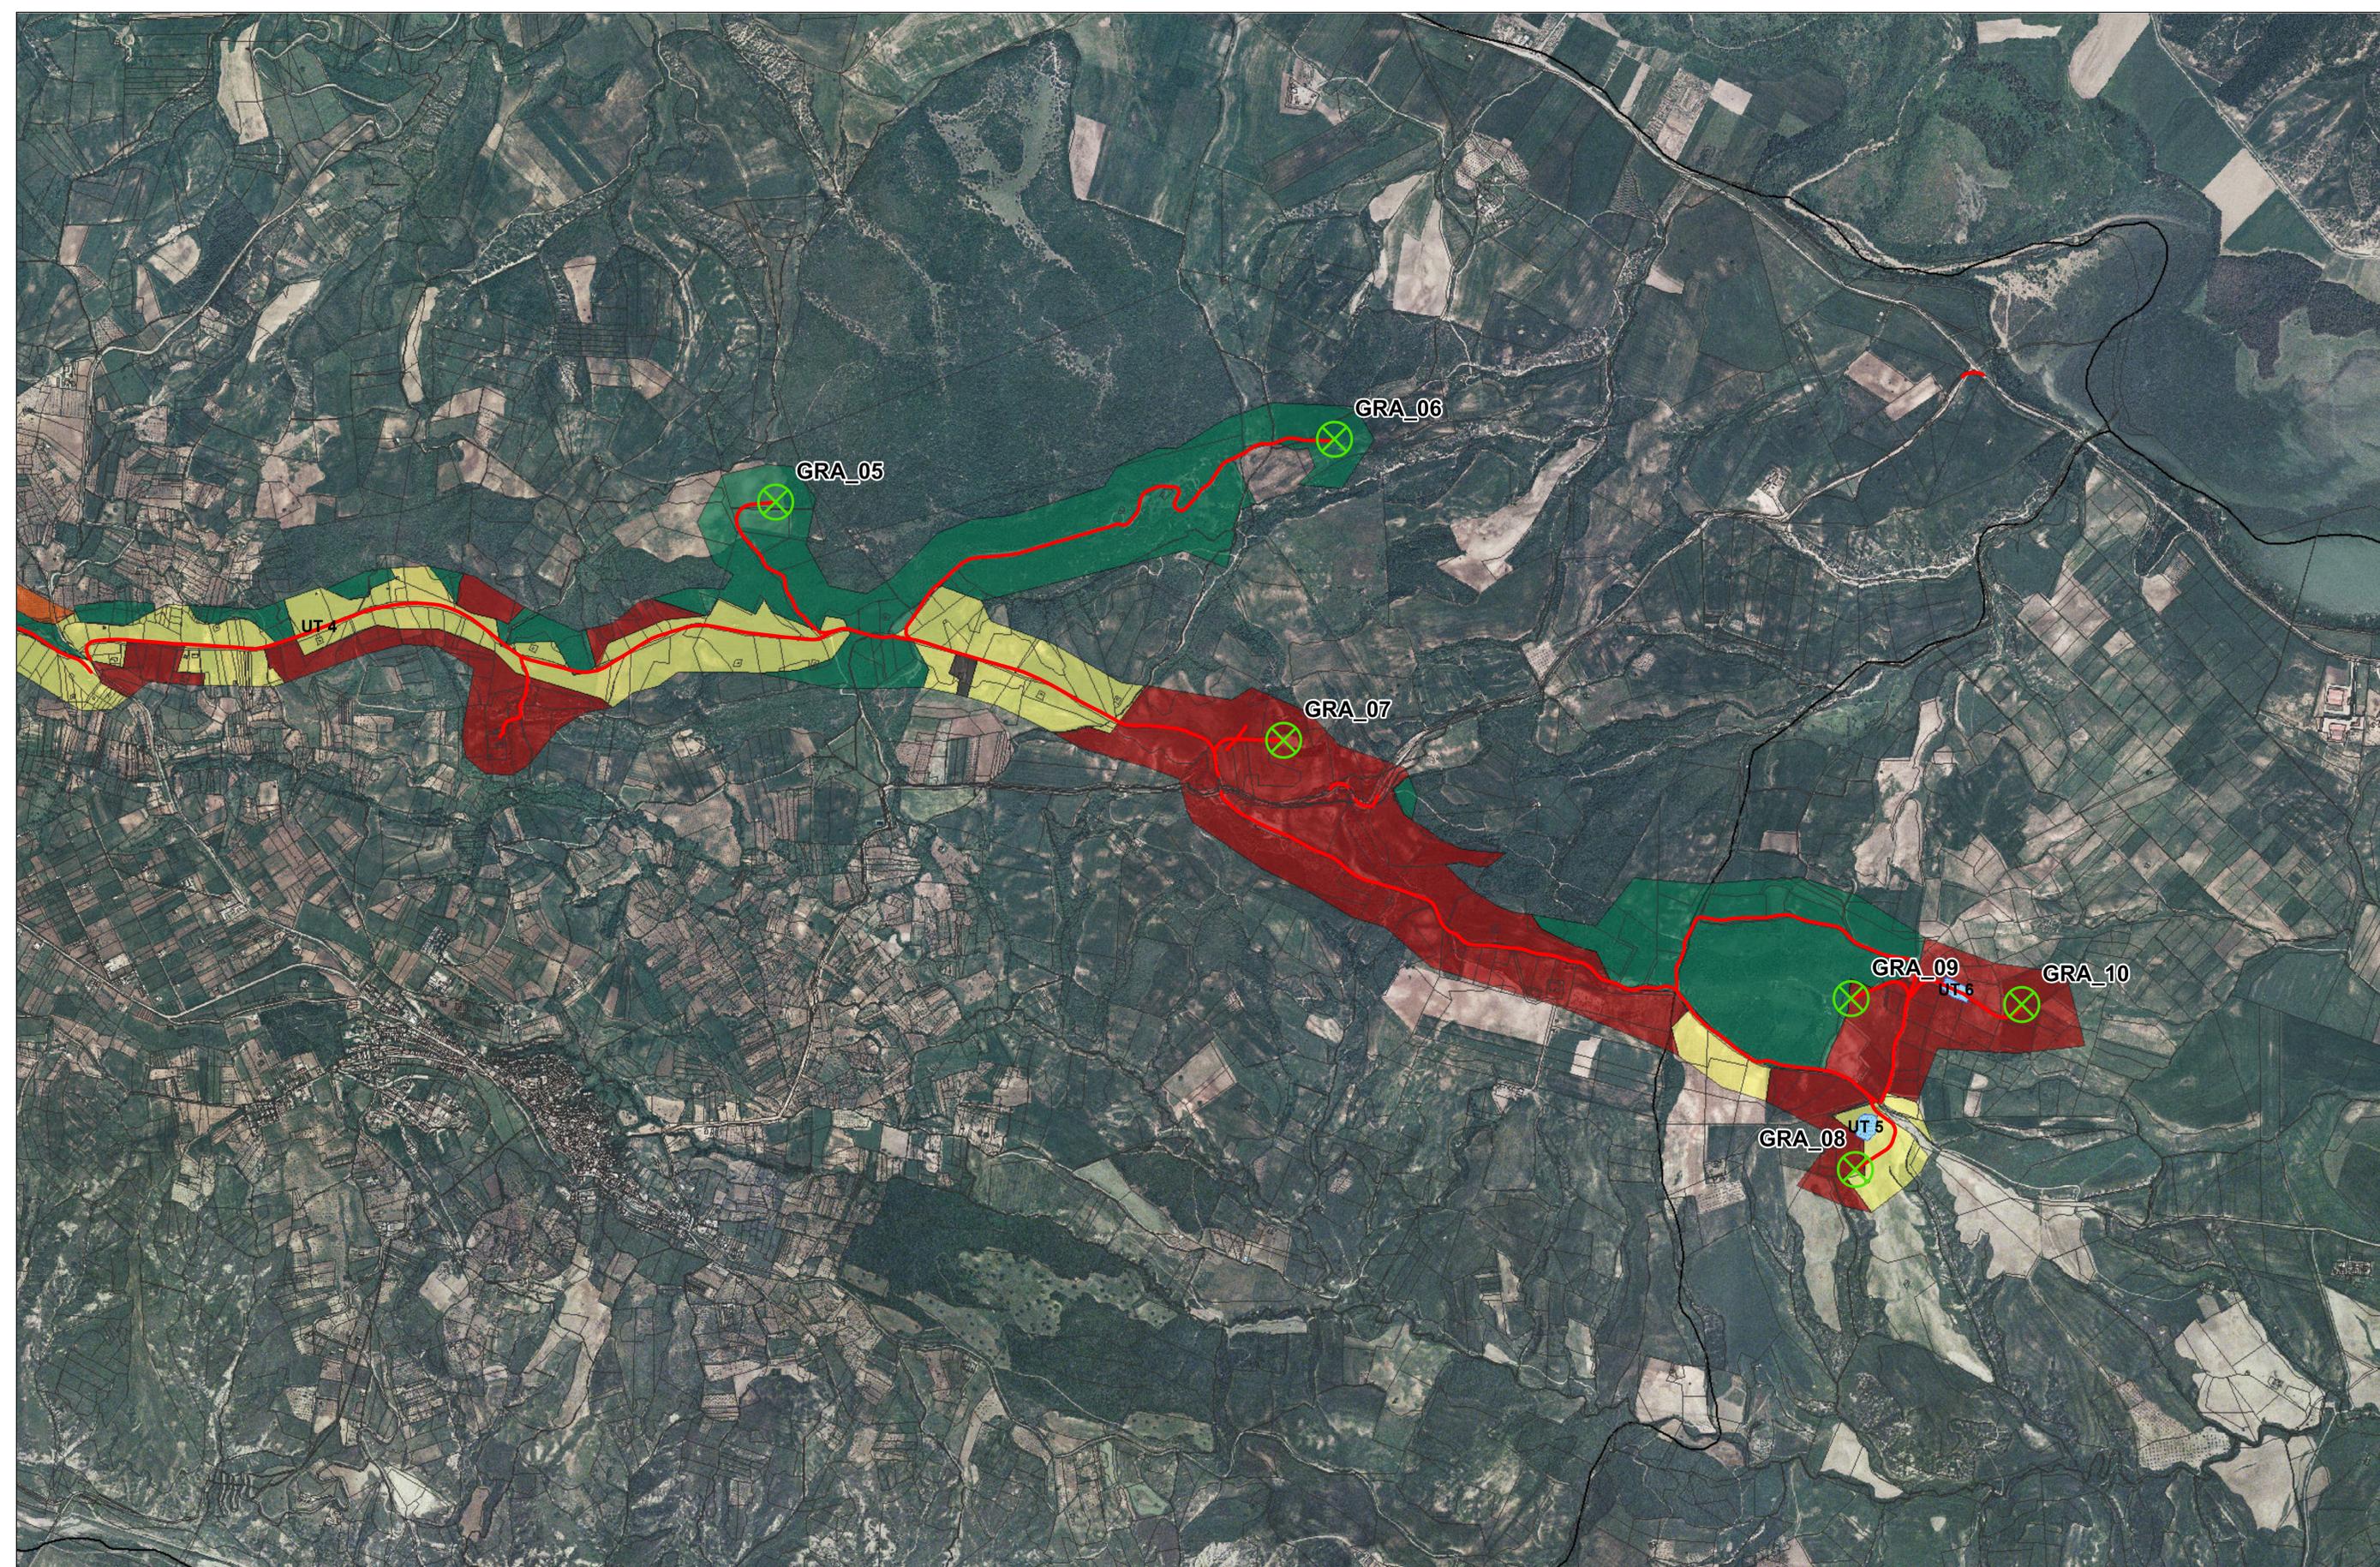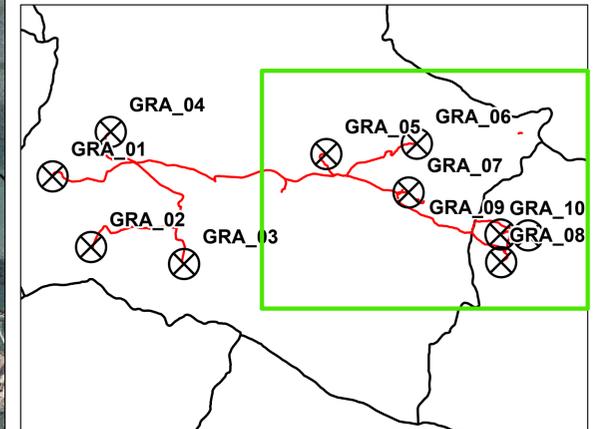



REGIONE BASILICATA  
PROVINCIA DI MATERA  
COMUNI DI GROTTOLLE  
E MIGLIONICO




AUTORIZZAZIONE UNICA EX D.LGS. 387/2003  
Documentazione integrativa

Progetto Definitivo  
Parco eolico "Monte San Vito"

TITOLO ELABORATO		CODICE ELABORATO	
COMMESSA	FASE	ELABORATO	REV.
F0307	F	T06	A
Regolazione e consegna in cartaceo della presente autorizzazione			
SCALA			
1:5000			
ottobre 2020	prime emissioni	Colangelo	Colangelo
DATA	DESCRIZIONE	REDATTO	VERIFICATO
			CMA
			APPROVATO

**FRI-EL**

FRI-EL S.p.A.  
Piazza della Rotonda 2  
00186 Roma (RM)  
fri-el@fri-el.it  
P. IVA 01652230218  
Cod. Fisc. 0792100153

**F4 ingegneria srl**

via Di Giura - Centro Direzionale, 85100 Potenza  
Tel: +39 0971 1 944 797 - Fax: +39 0971 5 54 52  
www.f4ingegneria.it - f4ingegneria@pec.it

Società certificata secondo la norma UNI-EN ISO 9001:2015 per l'erogazione di servizi di ingegneria nei settori: civile, strutturale, acustica, energia, ambiente (settore IAF: 14).

**Soc. Coop. AUTOKTON**  
via S. Giovanni Bosco 6  
75025 Marconia di Pisticci (MT)

**Lucia Colangelo**  
via Marconi 1 - 85100 Potenza  
archeoluciacolangelo@gmail.com