




TRATTO NORD: BONIFICA BELLICA SUPERFICIALE
Scala 1:1.000



TRATTO NORD: BONIFICA BELLICA PROFONDA
Scala 1:1.000



TRATTO SUD: BONIFICA BELLICA SUPERFICIALE
Scala 1:1.000

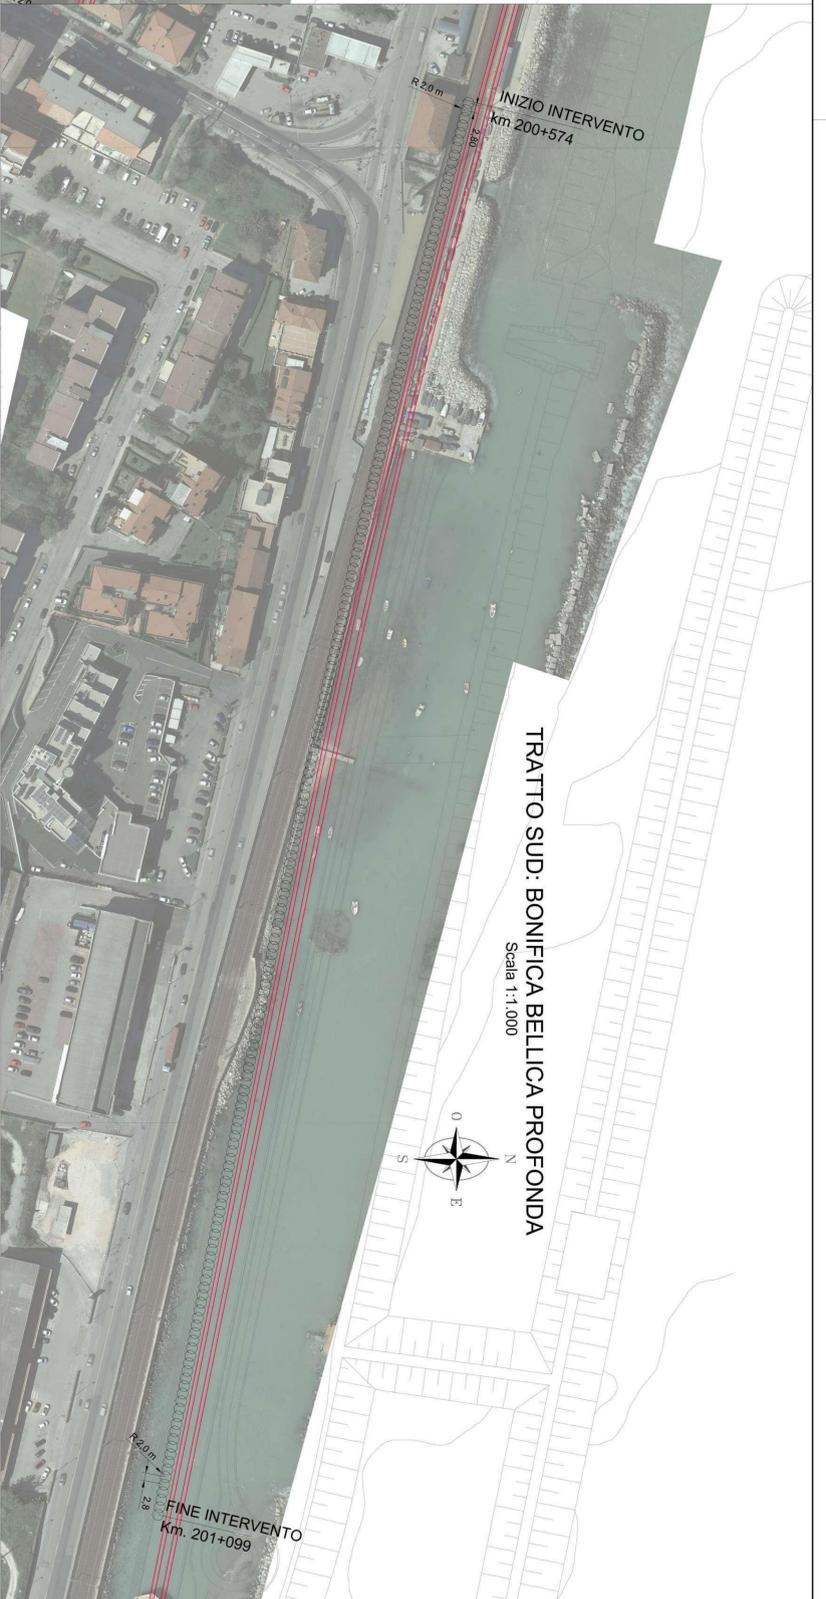

TRATTO SUD: BONIFICA BELLICA PROFONDA
Scala 1:1.000

COMITENTE:		RETE FERROVIARIA ITALIANA - S.p.A.	
PROGETTAZIONE:		DIREZIONE TERRITORIALE PRODUZIONI DI ANCONA	
SOGGETTO TECNICO:		S.M.S. S.p.A. - S.O. INGEGNERIA	
PROGETTO DEFINITIVO		S.M.A.R.T. S.p.A. - S.O. INGEGNERIA	
LINEA BOLONNA-FIENZE		HMOEA	
COMUNE DI ANCONA		COMUNE DI ANCONA	
PROGETTO: Comune di Ancona - L'ingegnere Noel Progettazione, adempimenti ed esecuzione di indagini accurate e dimensionamento strutturale di barriere antiruggine, impiantati da km 199+983 a km 201+099 della linea Bologna-Finze			
PLANIMETRIA BONIFICA ORDIGNI BELLI		SCALA	1:1000
PROGETTO/ANNO	SOTTOPROGETTO	LIVELLO	NUM. DOC.
1 8 2 6 1 8	0 0 2	P D	T S M A
PROG.	DATA	VERIFICA	DATA
A	1° IMMISSIONE	S. Manno	17/04/2010
B	2° IMMISSIONE	S. Manno	17/04/2010
C	3° IMMISSIONE	S. Manno	17/04/2010
LINEA		SOTTOTEN.	
VERIFICA e RIMBORSO		DATA	
VERIFICA e RIMBORSO		DATA	
VERIFICA e RIMBORSO		DATA	
VERIFICA e RIMBORSO		DATA	
VERIFICA e RIMBORSO		DATA	

LEGENDA

- Tratto nord = 638 mq
- Tratto sud = 525 mq

BONIFICA BELLICA PROFONDA
10 metri

N° perforazioni barriera nord = 190
N° perforazioni barriera sud = 187

HYDEA Firenze