


PLANIMETRIA SECONDO TRATTO
SCALA 1:500

QUADRO D'INSIEME
SCALA 1:5000

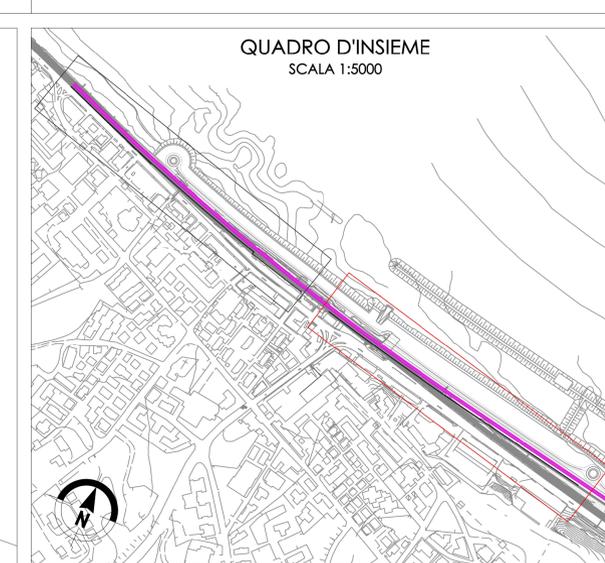

LEGENDA

- Area di scavo
- Demolizione vecchia linea ferroviaria
- Palo della TE appartenente alla vecchia linea ferroviaria da demolire
- Nuovi binari per la velocizzazione della linea non appartenenti al presente progetto
- Stazione di Ancona Torrette

NOTA

La demolizione della vecchia linea ferroviaria comprensiva della demolizione dei pali della TE fanno parte del progetto di velocizzazione della linea, non sono perciò presenti elaborati progettuali inerenti tali lavorazioni all'interno del presente progetto.

COMMITTENTE: **RETE FERROVIARIA ITALIANA - S.p.A.**
DIREZIONE TERRITORIALE PRODUZIONE DI ANCONA

PROGETTAZIONE:

SOGGETTO TECNICO: RFI SpA - DIREZIONE TERRITORIALE PRODUZIONE DI ANCONA
S. O. INGEGNERIA

PROGETTO DEFINITIVO

**LINEA: BOLOGNA-LECCE
COMUNE DI ANCONA**

PROGETTO: Comune di Ancona - Lungomare Nord
Mitigazione acustica e dimensionamento strutturale di barriere antirumore trasparenti dal km 199+983 al km 203+569

PLANIMETRIA SCAVI E DEMOLIZIONI 2/2		SCALA	1:500
		Foglio	1 di 1
PROGETTO/ANNO	SOTTOP.	LIVELLO	NOME DOC.
182618	002	PD	TSM/A
PROGROP.	FASE FUNZ.	NUMERAZ.	
00	00	E913	

Revis.	Descrizione	Redatto	Data	Verificato	Data	Approvato	Data	Autorizzato	Data
A	1° EMISSIONE	C. Marchetti	December 2018	V. Gaggi		P. Latorico		G. del Vasto	
B	2° EMISSIONE	C. Marchetti	Giugno 2019	V. Gaggi		P. Latorico		N. D'Allesandro	
C	3° EMISSIONE a seguito interruzione Direziona Tecnica	M. Esposito	Giugno 2020	M. Esposito	Giugno 2020	M. Esposito	Giugno 2020	N. D'Allesandro	Giugno 2020

POSIZIONE ARCHIVIO

LINEA	SEDE TECN.	NOME DOC.	NUMERAZ.
Verificato e trasmesso	Data	Consolidato	Data
		Archiviato	Data

File: