



PLANIMETRIA SECONDO TRATTO - QUADRO 1
SCALA 1:200

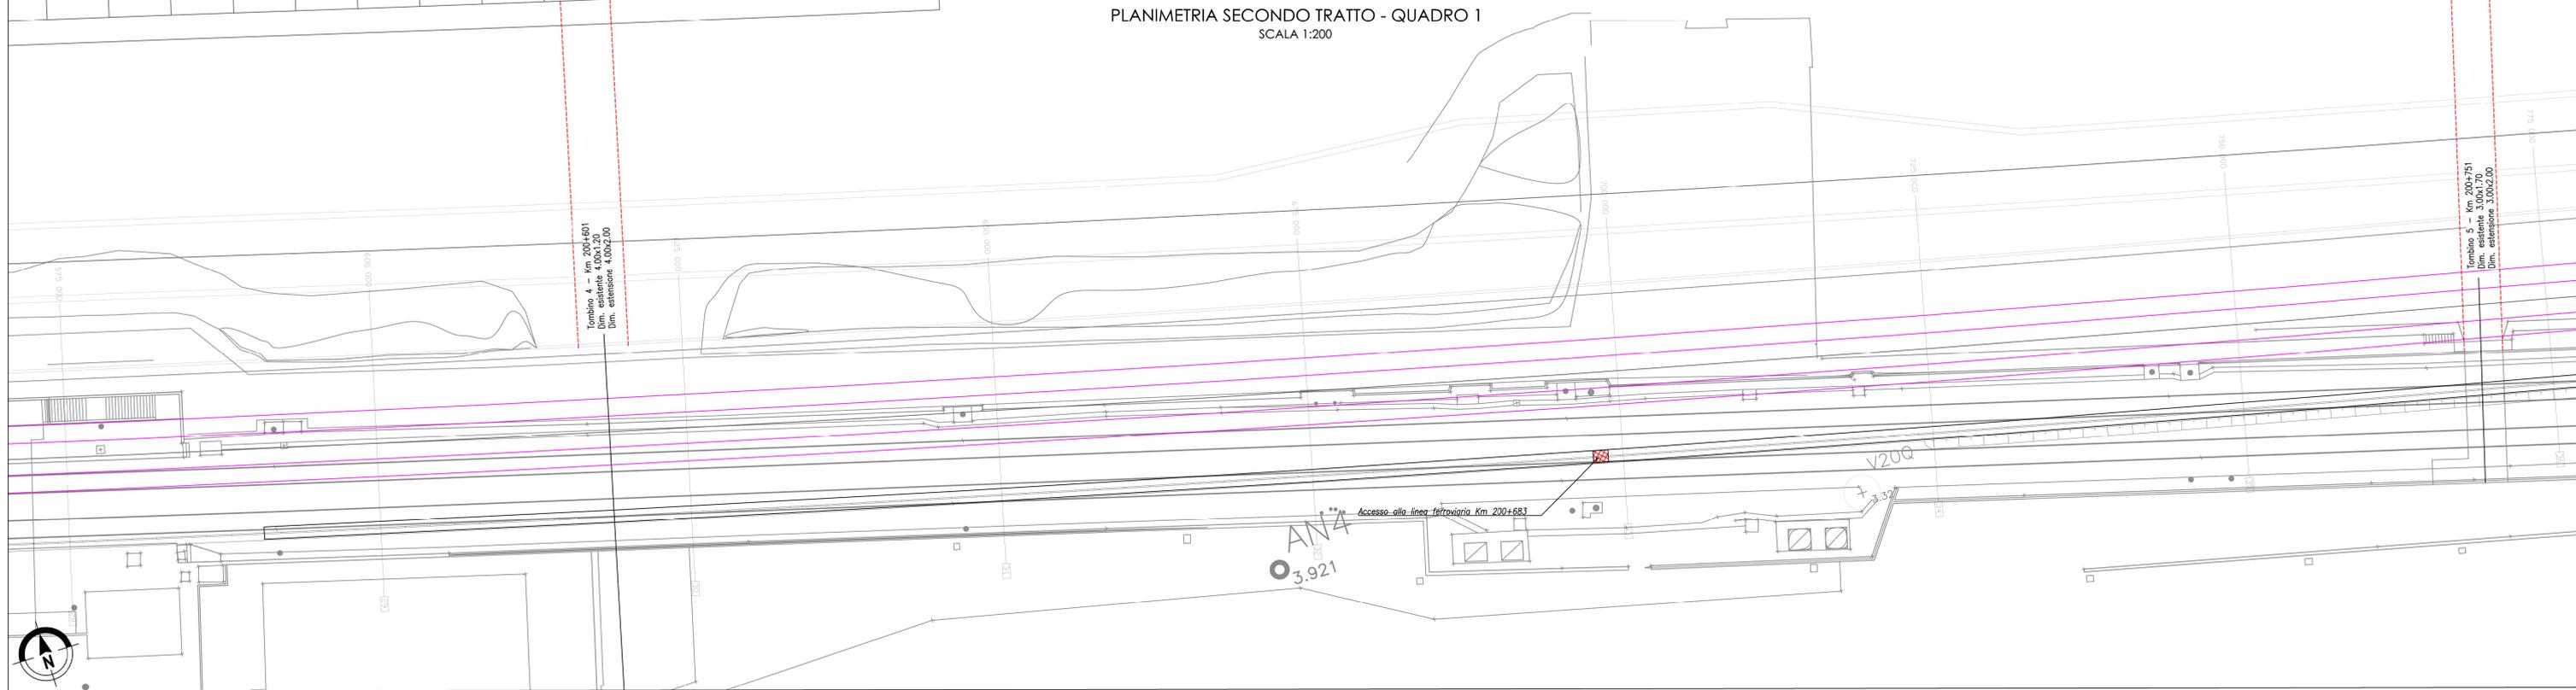

QUADRO D'INSIEME
SCALA 1:5000



PROFilo SECONDO TRATTO - QUADRO 1
SCALA 1:200

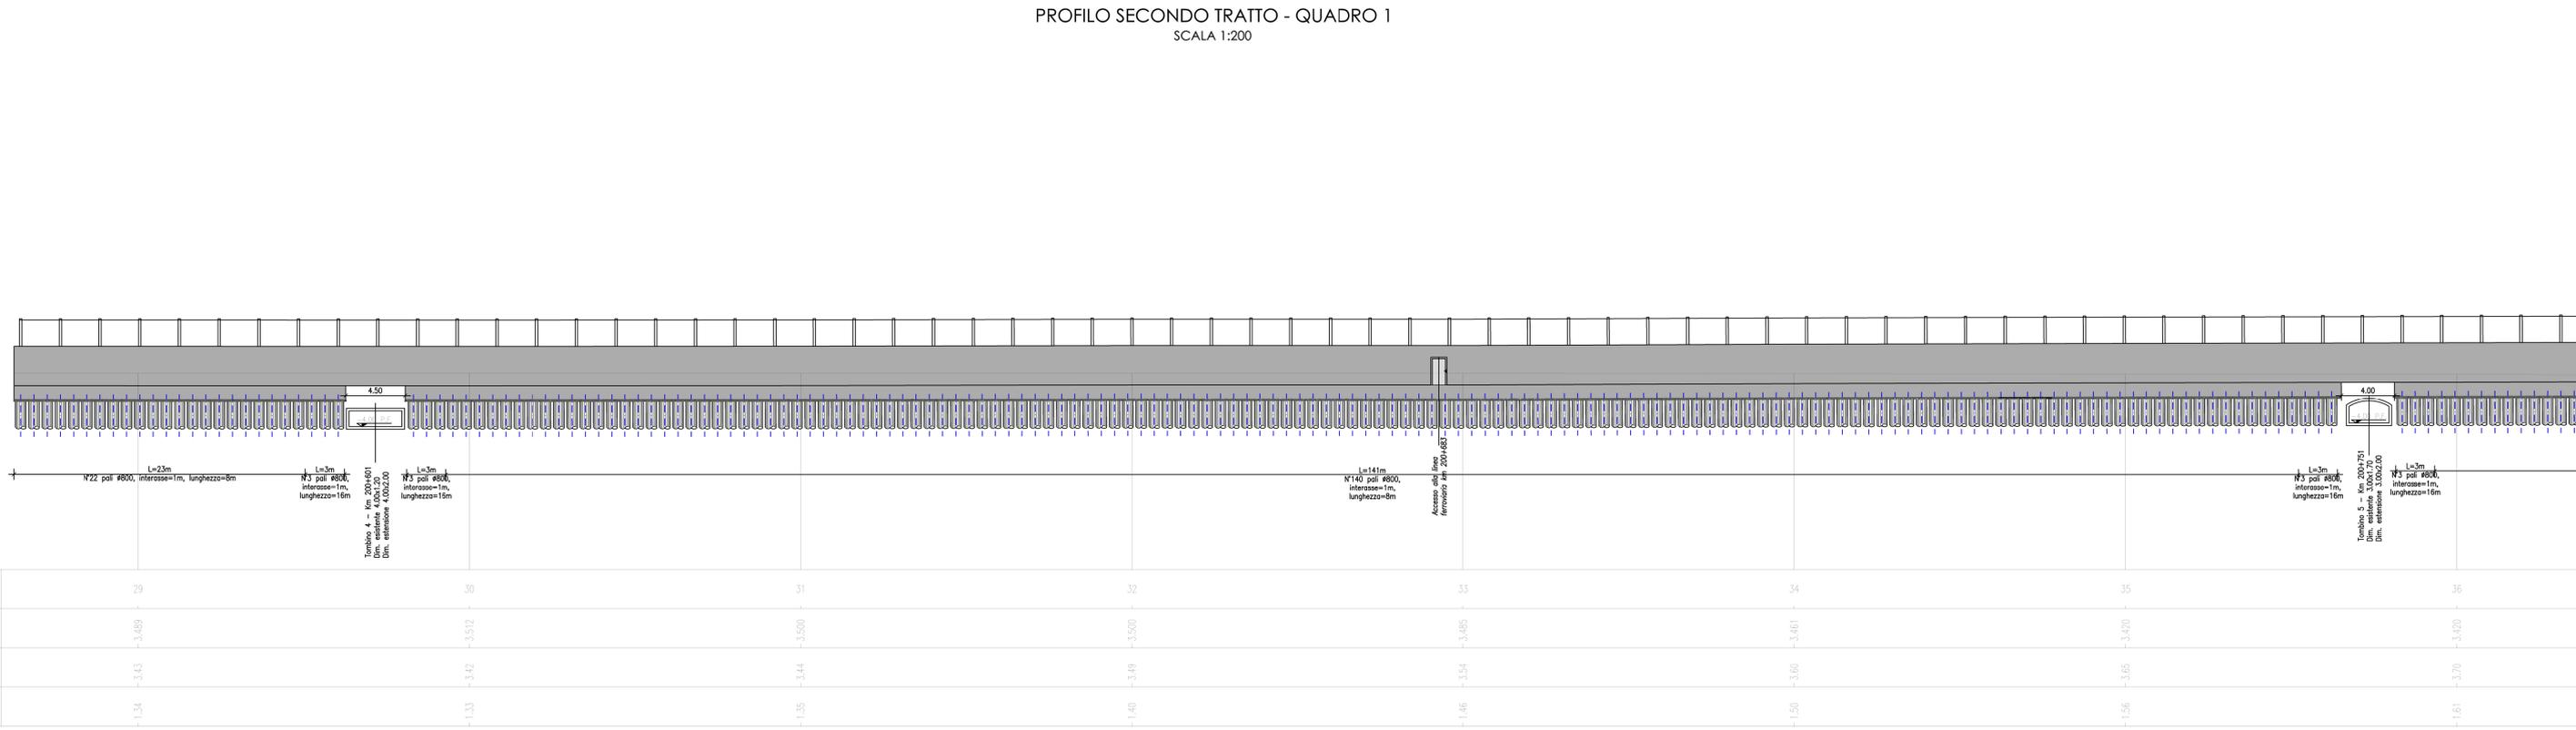

COMMITTENTE: **RFI**
RETE FERROVIARIA ITALIANA - Sp.A.
DIREZIONE TERRITORIALE PRODUZIONE DI ANCONA

PROGETTAZIONE: **SWS** **SMART** **HYDEA**

SOGGETTO TECNICO: RFI SpA - DIREZIONE TERRITORIALE PRODUZIONE DI ANCONA
S. O. INGEGNERIA

PROGETTO DEFINITIVO

LINEA: BOLOGNA-LECCE
COMUNE DI ANCONA

PROGETTO: Comune di Ancona - Lungomare Nord
Mitigazione acustica e dimensionamento strutturale di barriere antirumore trasparenti dal km 199+983
al km 203+569

PLANIMETRIA E PROSPETTI 4/6							SCALA	1:200	
							Foglio	1 di 1	
PROGETTO/ANNO	SOTTOPL.	LIVELLO	NOME DOC.	PROGR.OP.	FASE FUNZ.	NUMERAZ.			
182618	002	PD	TSM A	00	00	E922			
Revit.	Descrizione	Redatto	Data	Verificato	Data	Approvato	Data	Autizzato	Data
A	1° EMISSIONE	C. Marchi	Dicembre 2018	V. Gargi		F. Ludovico		G. del Vato	
B	2° EMISSIONE	C. Marchi	Giugno 2019	V. Gargi		F. Ludovico		N. D'Alessandro	
C	3° EMISSIONE a seguito istruttoria Direz. Tecnica	M. Esposito	Giugno 2020	M. Esposito	Giugno 2020	N. D'Alessandro	Giugno 2020		Giugno 2020

LINEA	SEDE TECN.	NOME DOC.	NUMERAZ.
□ □ □ □	□ □ □ □	- - - -	- . - . - .
Verificato e trasmesso	Data	Convalidato	Data
Archiviato	Data	Archiviato	Data

File: