


COMUNE DI PONTELANDOLFO
PLANIMETRIA CATASTALE DEL FOGLIO 22

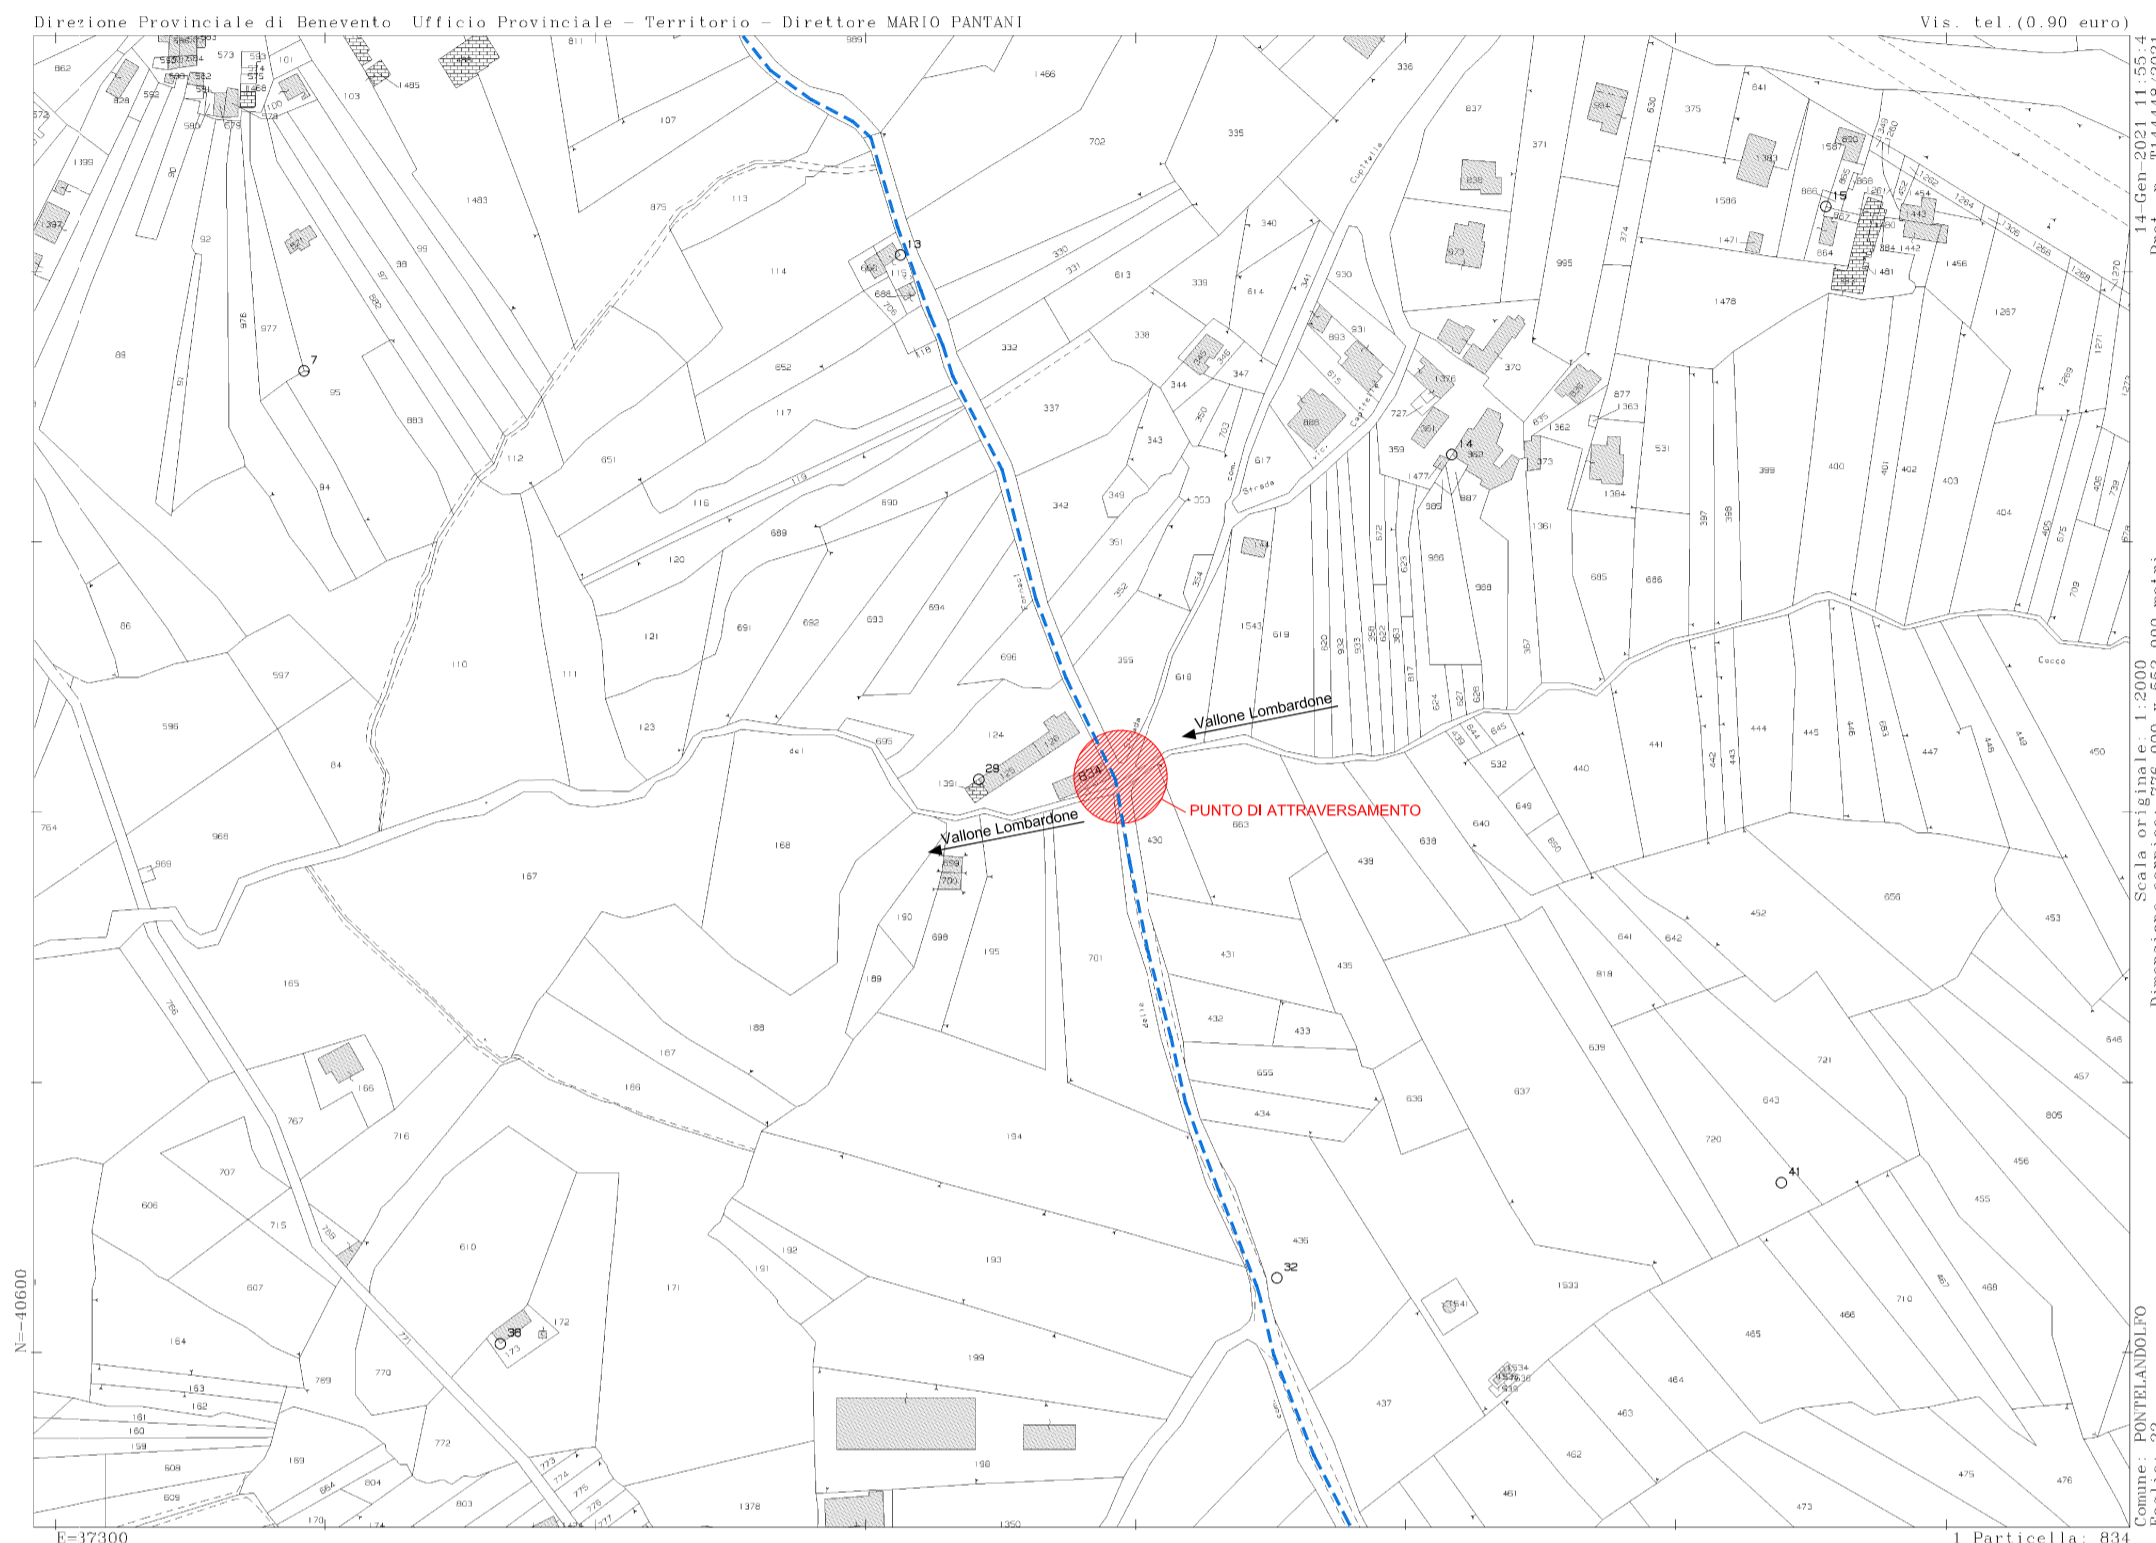

Ortofoto dell'attraversamento del Vallone del Cocco



FOTO DELLO STATO DI FATTO
FOTO 1

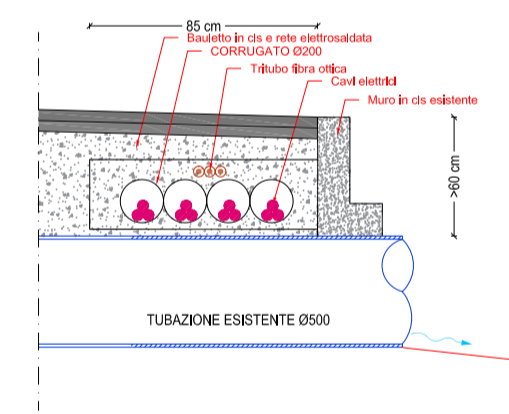


FOTO DELLO STATO DI FATTO
FOTO 2




Particolari costruttivi - Sezione B-B

Scala 1:50




Prospetto A-A dell'attraversamento idraulico
Vallone del Cocco - Scala 1:50

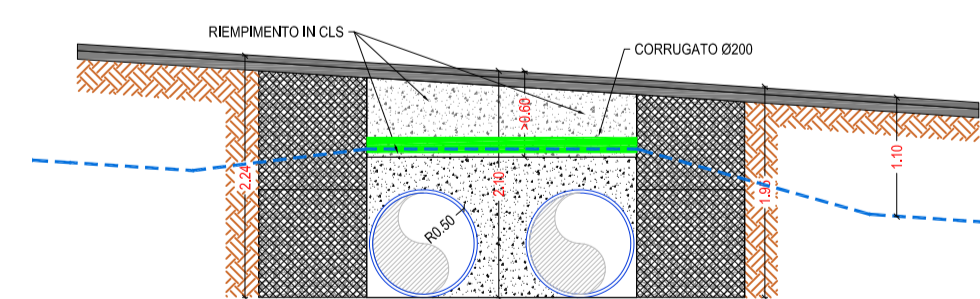

Pianta dell'attraversamento idrico sul Vallone del Cocco
nel Comune di Pontelandolfo (BN)

Scala 1:100

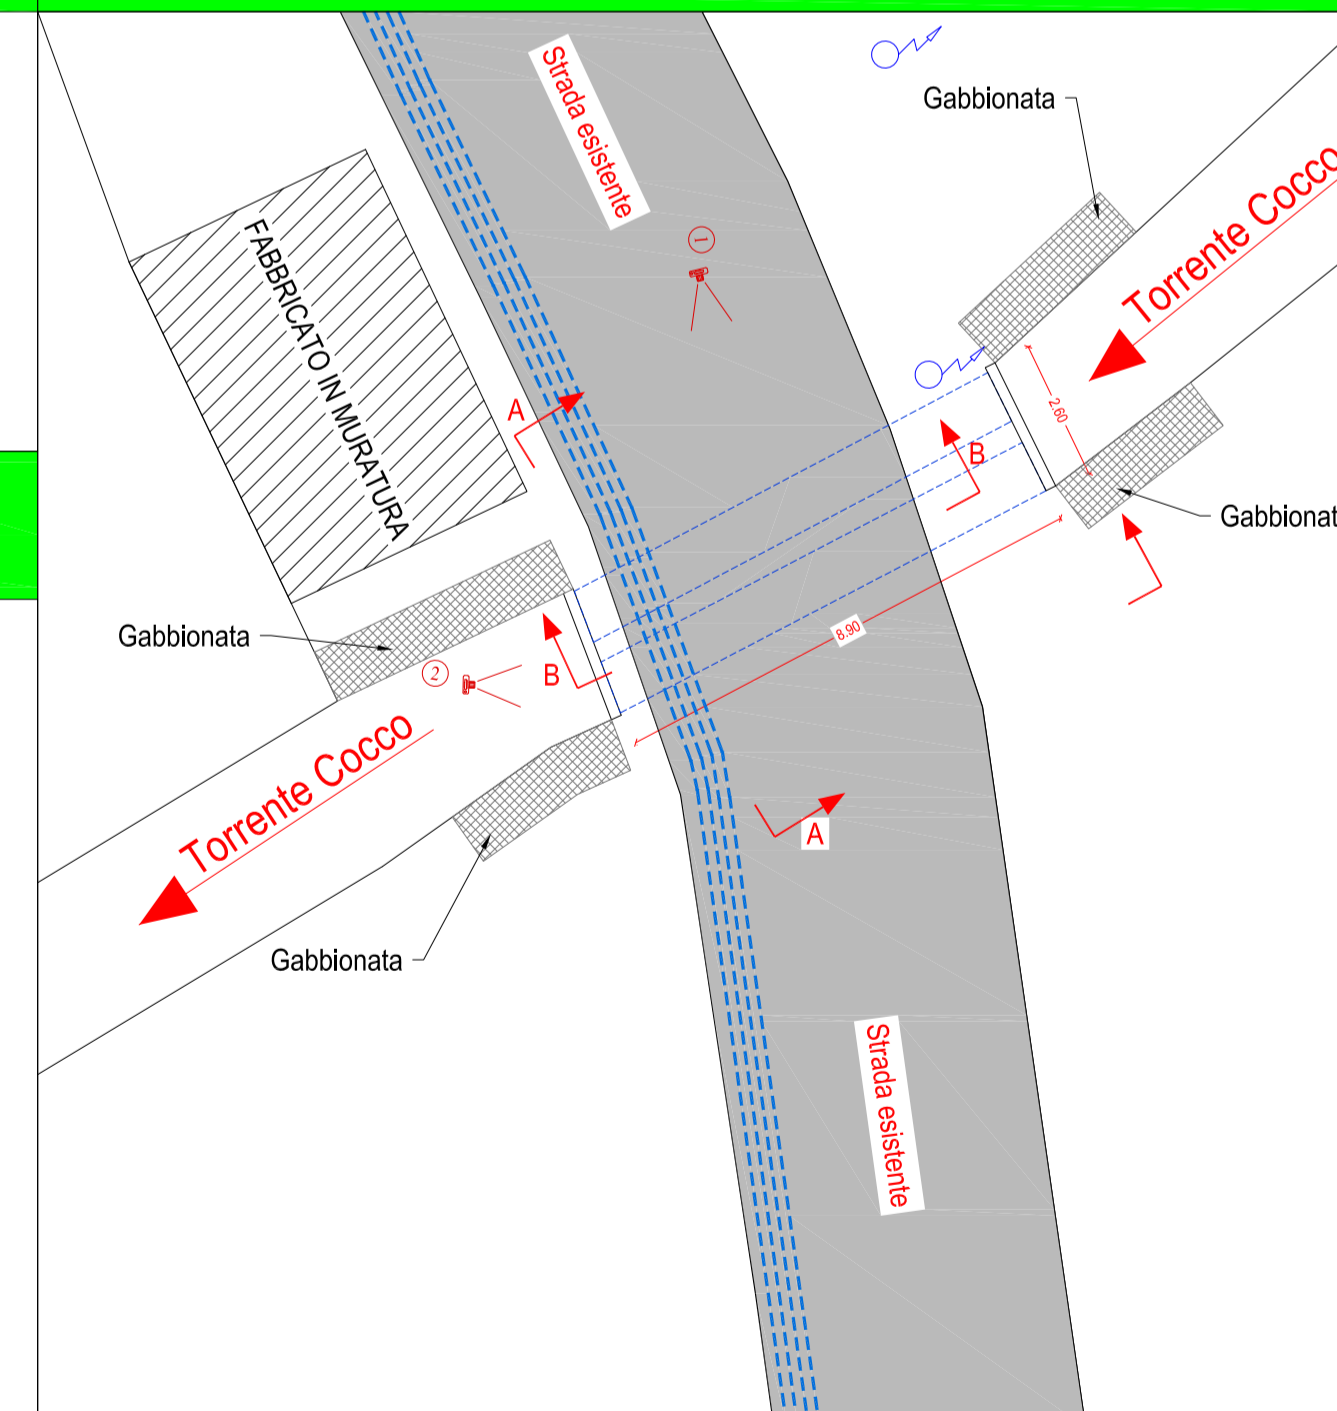

REGIONE CAMPANIA
PROVINCIA DI BENEVENTO
COMUNI DI MORCONE E CAMPOLATTARO

REALIZZAZIONE DI UN IMPIANTO PER LA PRODUZIONE
DI ENERGIA ELETTRICA DA FONTE EOLICA
NEI COMUNI DI MORCONE E CAMPOLATTARO (BN)

PROGETTO DEFINITIVO

REMCA_D23B_REV1

ATTRAVERSAMENTO DEMANIO IDRICO - GRAFICI E PARTICOLARI
GRAFICI E PARTICOLARI "VALLONE LOMBARDONE"
ALTERNATIVA 1

N.	DATA	DESCRIZIONE	RED.	VER.	APP.	SCALA
A	20/07/2020	Prima emissione				VARIE
B	05/10/2021	Alternativa 1				---

PROGETTAZIONE
ENERGY & ENGINEERING S.R.L.
Via VIII Luglio 139
83044 - Rocca (BN)
P.NA. 0219900647
Tel./Fax. 0827/81480
pec: energyengineering@regmail.it

IL PROGETTISTA
Ing. Davide G. Trivelli

IL COMMITTENTE
Renexia SpA
Viale Abruzzo 410
66100 - Chieti Scalo (CH)
P.NA. 02192110696
Tel. 0871 58745

