


F1



F2



F3

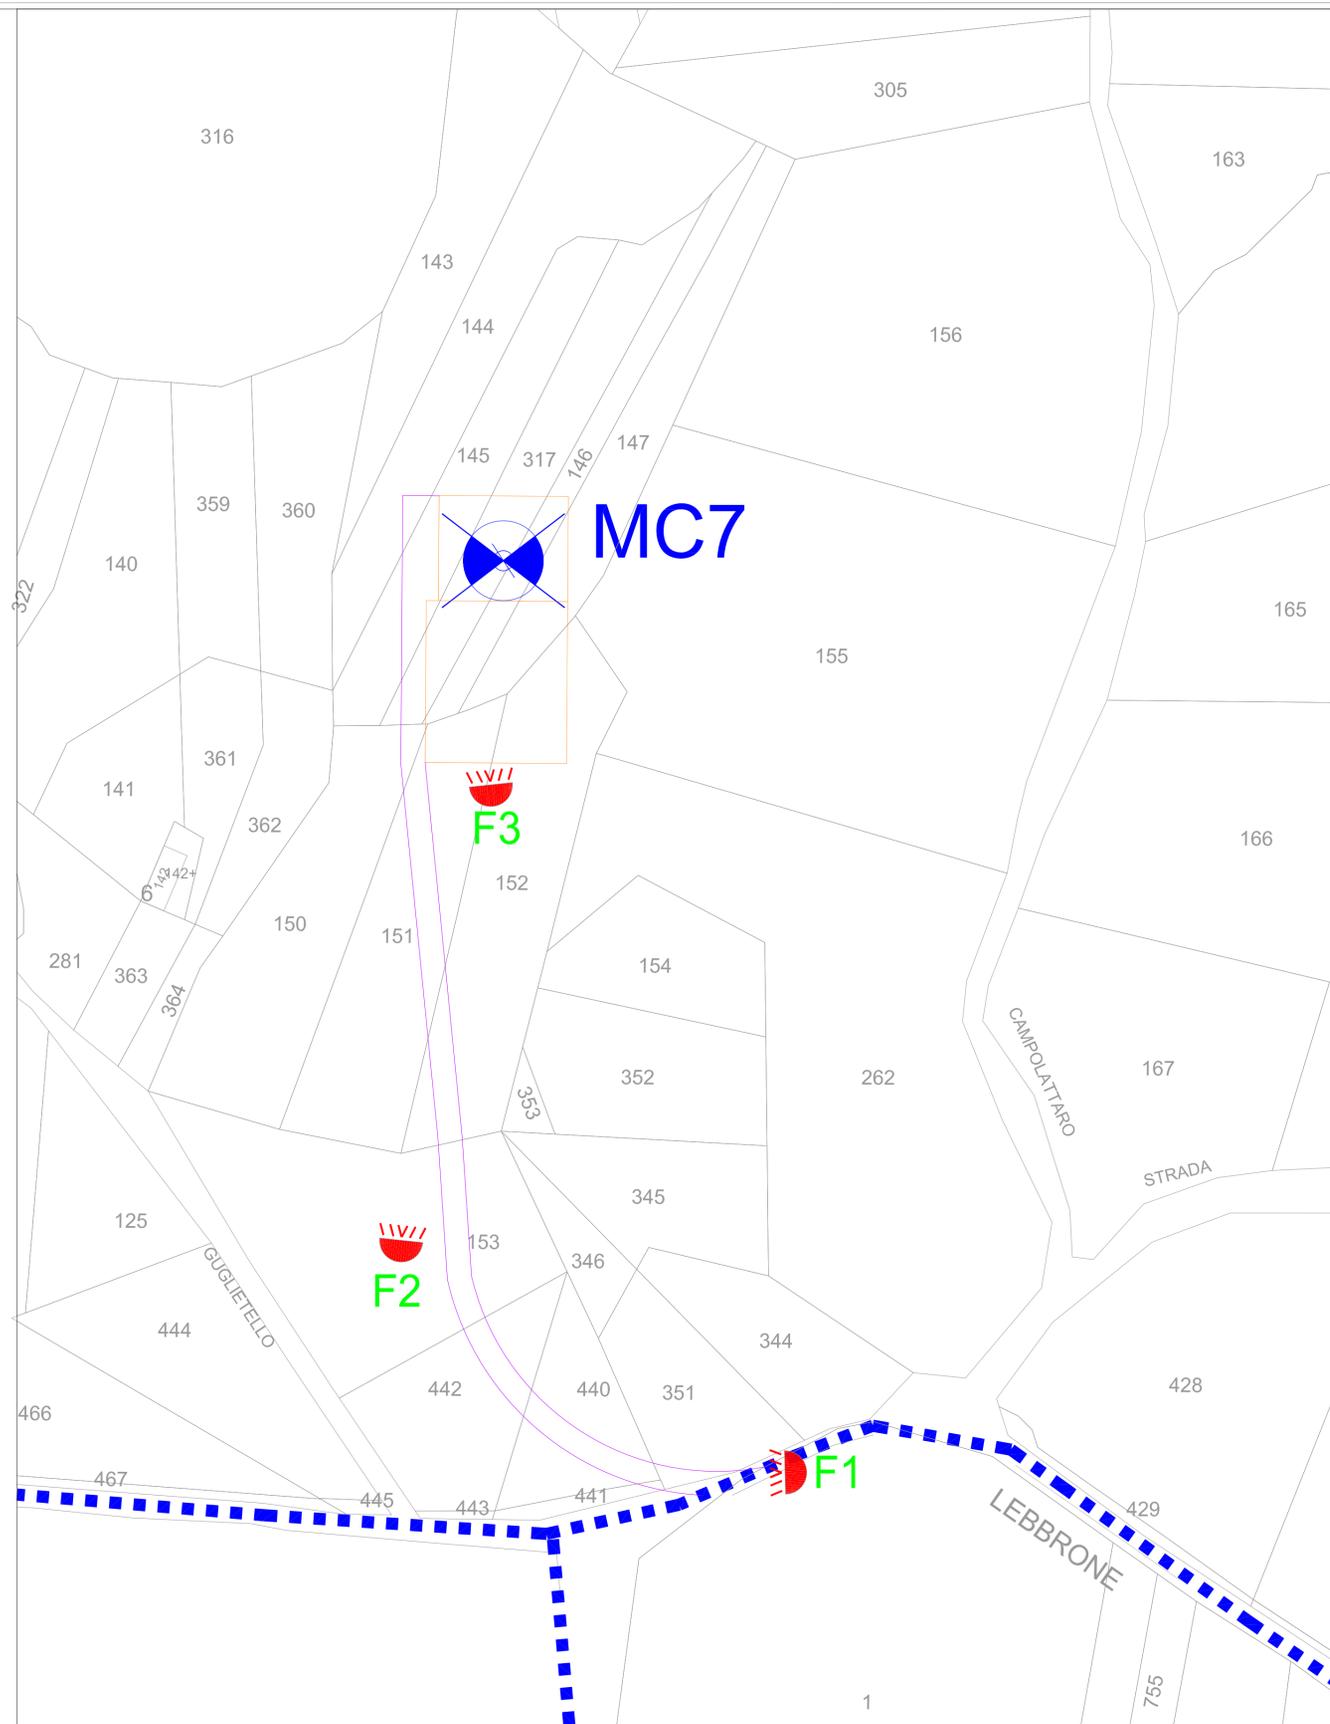

**REALIZZAZIONE DI UN IMPIANTO PER LA PRODUZIONE
 DI ENERGIA ELETTRICA DA FONTE EOLICA
 NEI COMUNI DI MORCONE E CAMPOLATTARO (BN)**

PROGETTO DEFINITIVO

**REMCA_D28A.1_REV1
 DOCUMENTAZIONE FOTOGRAFICA
 PIAZZOLA MC07
 ALTERNATIVA 1**

REVISIONI	N.	DATA	DESCRIZIONE	RED.	VER.	APP.	SCALA:
A	11.11.2019	Prima emissione					1:1.000
B	05.10.2021	Alternativa 1					

CODIFICA: PD

PROGETTAZIONE: **ENERGY & ENGINEERING S.R.L.**
 Via XXIII Luglio 139
 83044 - Bisaccia (AV)
 P.IVA 02618900647
 Tel./Fax. 0827/81480
 pec: energyengineering@legalmoi.it

IL PROGETTISTA: **Ing. Davide G. Trivelli**

IL COMMITTENTE: **Renexia SpA**
 Viale Abruzzo 410
 66100 - Chieti Scalo (CH)
 P.IVA 02192110696
 Tel. 0871 58745