



Comune di Morcone



Regione Campania



Comune di Campolattaro

Soprintendenza Archeologia, Belle Arti e Paesaggio per le province di Caserta e Benevento

IL COMMITTENTE



Renexia SPA
Via Avv. 444
00197 - Roma (RM)
Tel. 06 7371 5365

IL PROGETTISTA



E&S ENGINEERING S.R.L.
Via S. Maria 13
80138 - Napoli (NA)
P.IVA 0251990063
Tel. 081 2022 9482
www.esengineering.it

PROGETTO

REALIZZAZIONE DI UN IMPIANTO PER LA PRODUZIONE DI ENERGIA ELETTRICA DA FONTE EOLICA NEI COMUNI DI MORCONE E CAMPOLATTARO

PROGETTAZIONE ARCHEOLOGICA



VERIFICA PREVENTIVA INTERESSE ARCHEOLOGICO

Tav.01

Tavola Inquadramento Progetto

REMCA_D38

Scala Inquadramento Progetto


1:20.000




ARCHEO SERVIZI

Dott. Antonio Mesisca

MARZO 2021

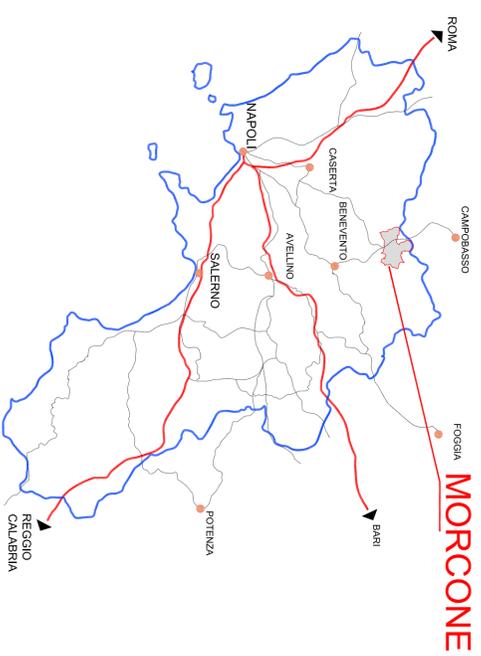


Inquadramento Regionale

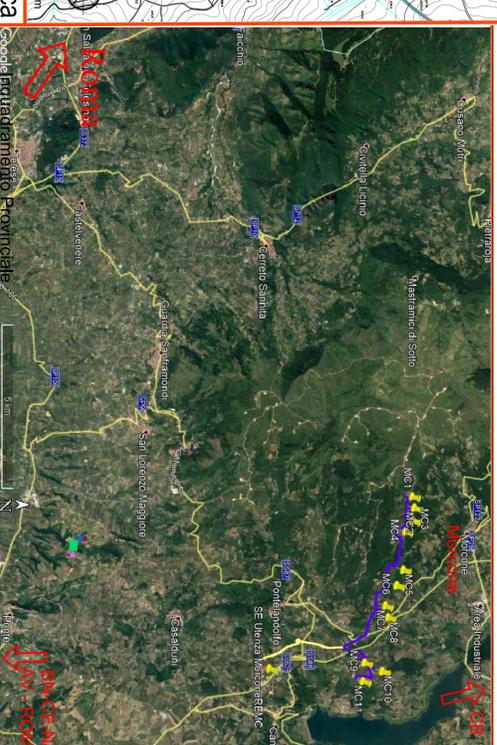

Inquadramento Provinciale

Inquadramento su Base Aerofotogrammetrica

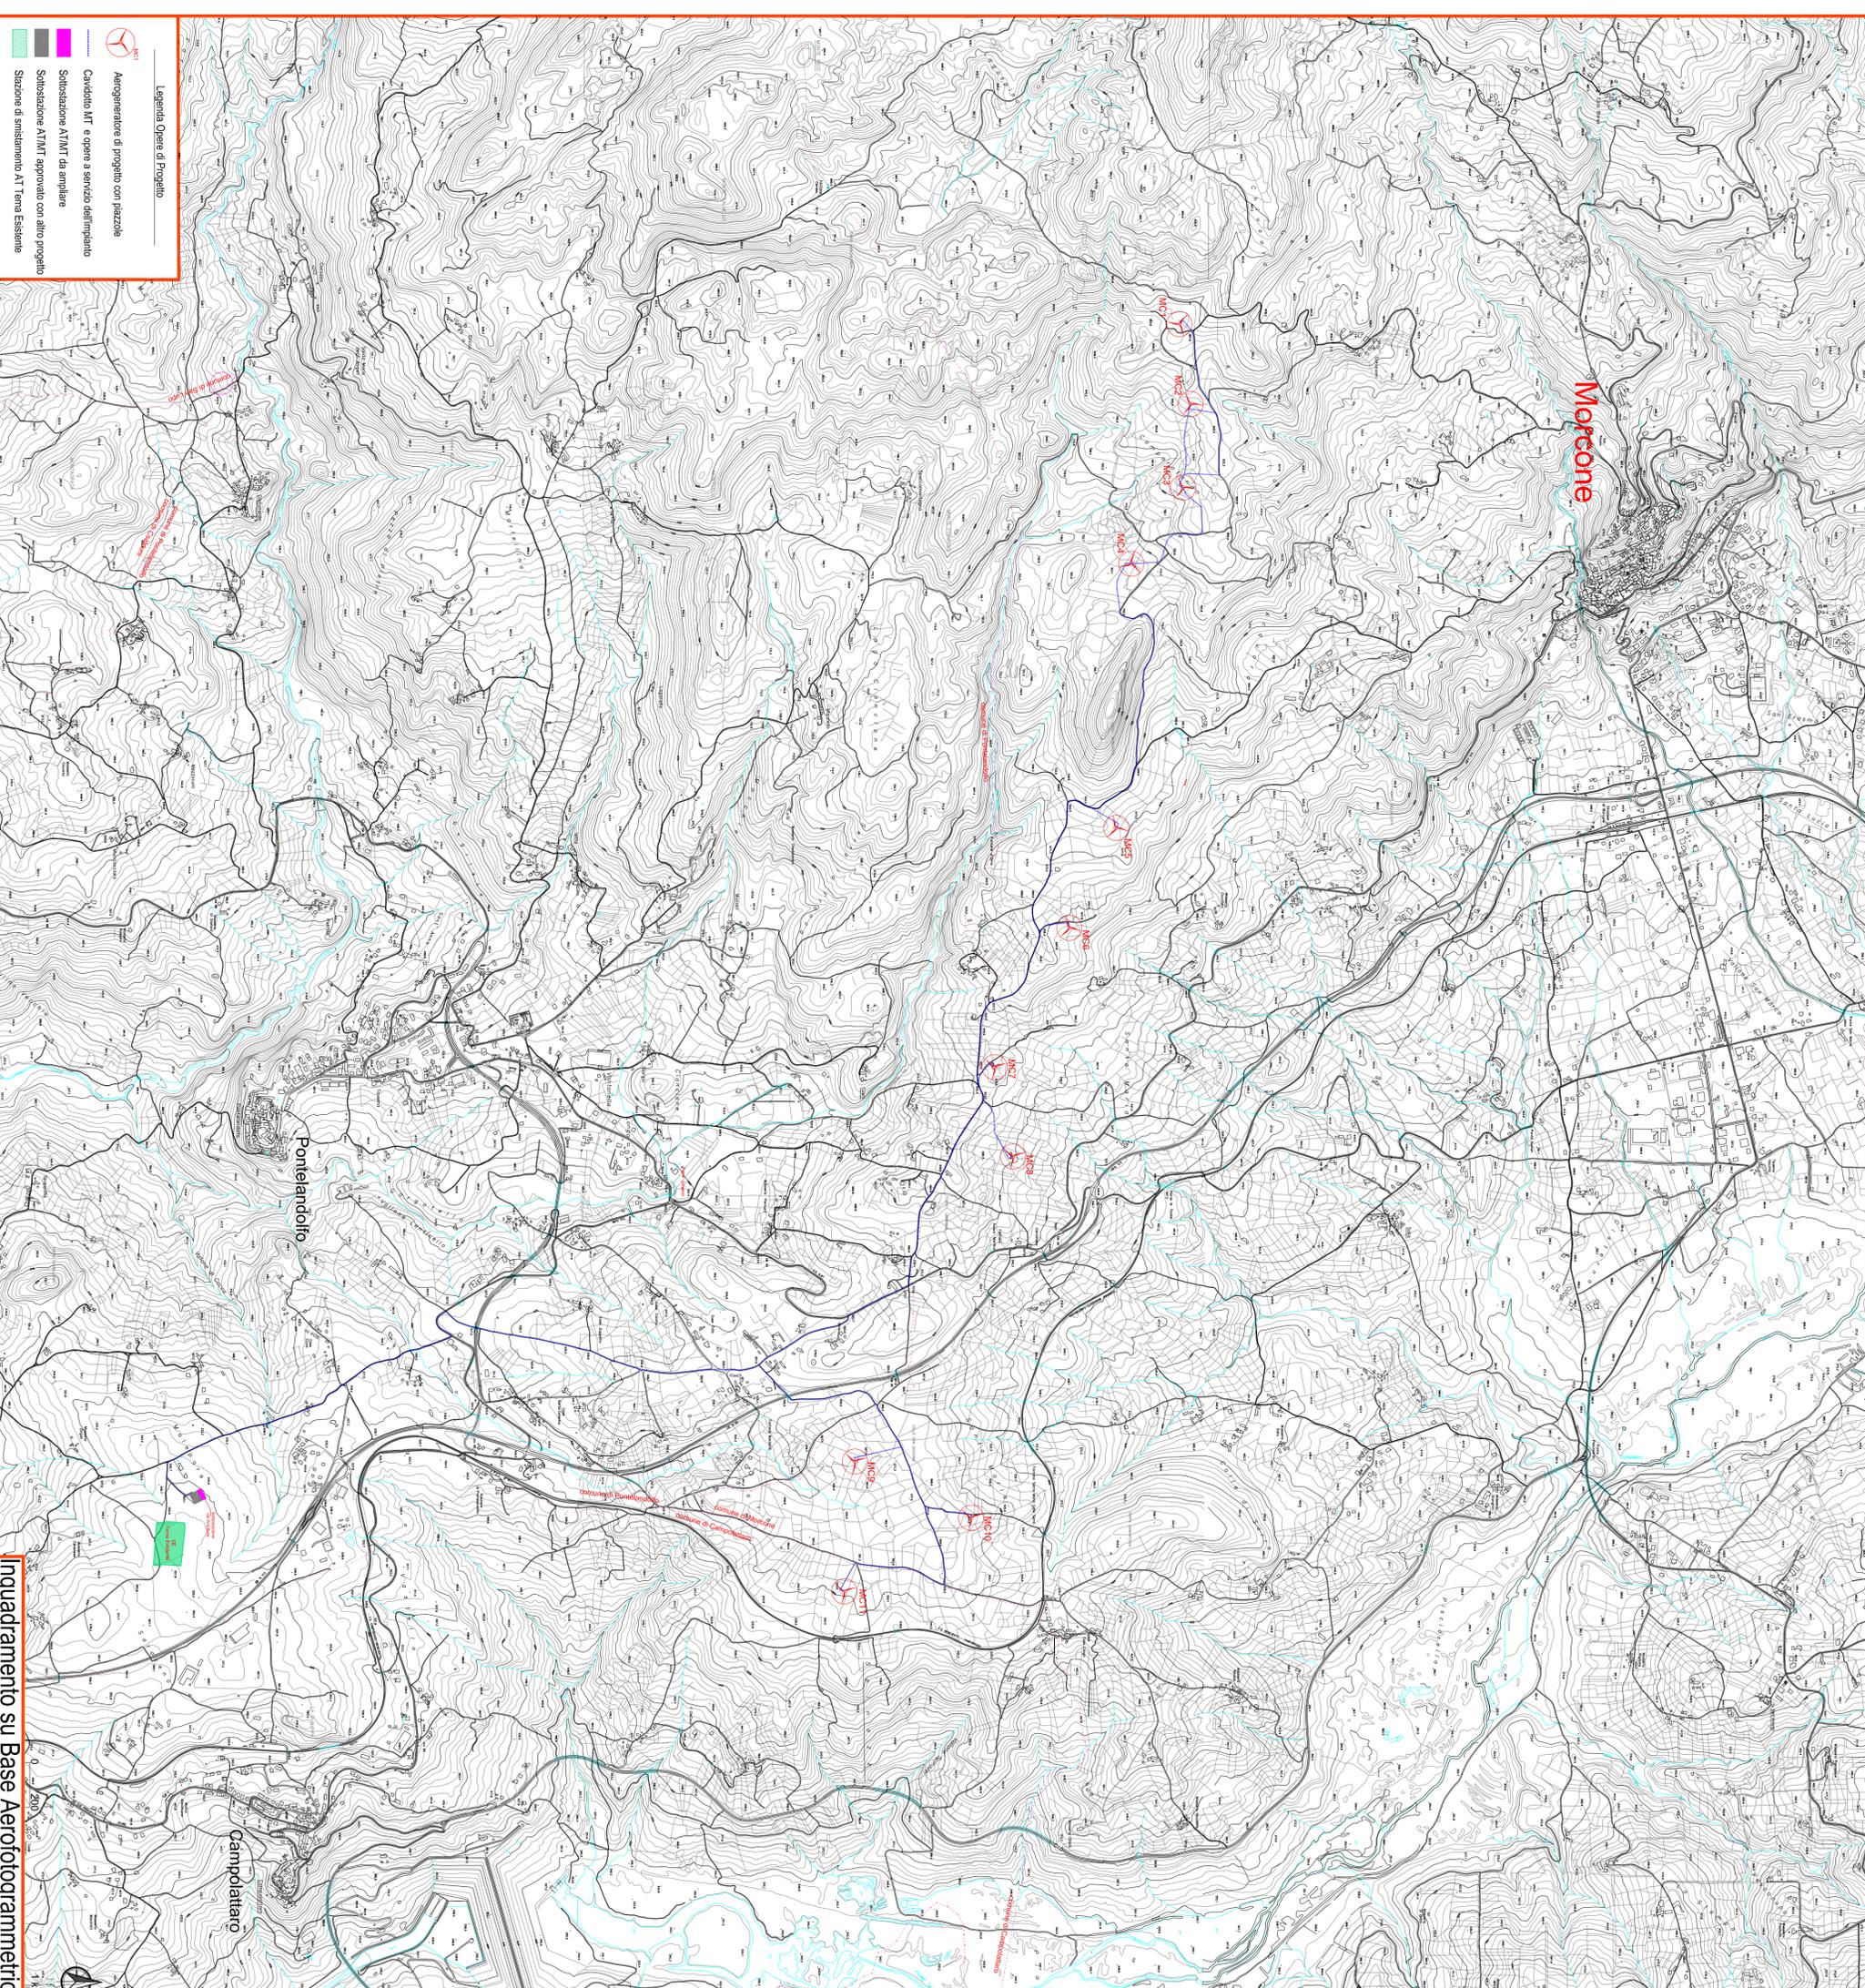

Legenda Opere di Progetto

- Aerogeneratore di progetto con piazzole
- Candidato MTR a opere a servizio dell'impianto
- Sottostazione ATRMTR da ampliare
- Sottostazione ATRMTR approvato con altro progetto
- Stazione di smistamento AT Tema Esistente