


LEGENDA

- Tracciato oggetto di intervento
- CITTÀ ANTICA
- QUARTIERI SETTECENTESCHI
- CITTÀ CONSOLIDATA
- CITTÀ CONSOLIDATA DELL'ESPANSIONE
- CITTÀ IN FORMAZIONE
- CITTÀ DELLA PRODUZIONE E DEI SERVIZI
- BORGHATE
- CITTÀ DELLA DIFFUSIONE (SAUCE)
- SPAZIO RURALE DI PRECIO (QUADRONE DELLE VIGIE)
- SPAZIO RURALE DI VALORE NATURALISTICO, AMBIENTALE E PAESAGGISTICO
- SPAZIO DEGLI INSEDIAMENTI PRODUTTIVI SPONTANEI
- SPAZIO PER ATTIVITÀ PRODUTTIVE PIANIFICATE (AS)
- ACCORDI DI PROGRAMMA (ex PRUSST)
- ZONE F (proposte di Variante al PRG)
- HOUSING SOCIALE (presa d'atto DCC n. 129 del 9 aprile 2009)
- BASE CARTOGRAFICA**
- Carta Tecnica Regionale CTR 2006 + Carta Uso del Suolo Aggiornamento 2011
www.sit.puglia.it/portale/portale_cartografie_tecniche/Download/Cartografie

Fonte: Documento Programmatico Preliminare del Comune di Foggia adottato con deliberazione di Consiglio Comunale n. 74, in data 10 aprile 2019, ai sensi dell'art. 11 della L.R. n.20/2001 "Formazione del PUG - Tav. Q, 6.0 Contesti territoriali"

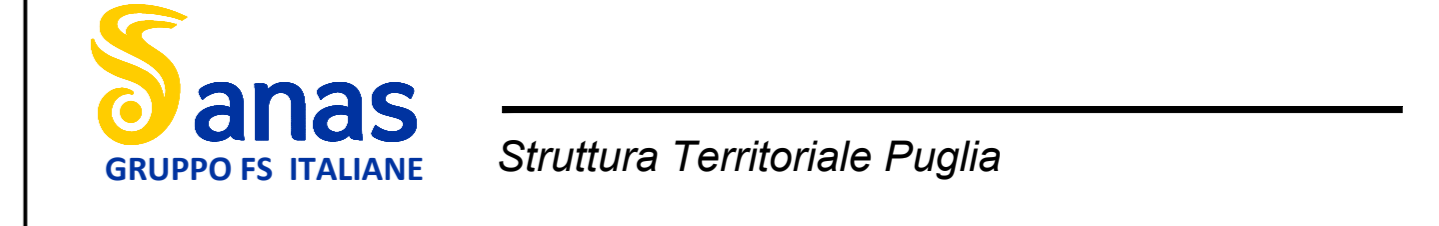

Interventi ricorrenti di manutenzione ai fini del recupero funzionale della Tangenziale Ovest di Foggia - n. 673 (ex S.S. n. 16)

Lotto 1 - Lotto 2 - Lotto 3

PROGETTO DEFINITIVO

BA-39
BA-11
BA-10

A.T.A. di PROGETTAZIONE: <i>(Mandatario)</i>		<i>(Mandatario)</i>		<i>(Mandatario)</i>	
bonifica spa		FRANCHETTI			
PROGETTISTI: Ing. Flaminio Maria Bacchetti - Responsabile Integrazione Prestazioni Geotecniche - Ordine Ing. Roma n. 9864-Sex A Ing. Luigi Alberti - Ordine Ing. Milano n. 14725-Sex A Ing. Paolo Franchetti - Ordine Ing. Vicenza n. 2013-Sex A		RESPONSABILE DEL PROCEDIMENTO Ing. Riccardo Legnani			
RESPONSABILE DI PROGETTO Ing. Federico Moroni - Ordine Ing. Roma n. 29842-Sex A					
IL GEOLOGO Dott. Geol. Annamaria Bruno - Ordine Geol. Lazio n. 1537					
COORDINATORE PER LA SICUREZZA IN FASE DI PROGETTAZIONE: Ing. Giampaolo Cambiagi - Ordine Ing. Roma n. 14634-Sex A					

TITOLO:
STUDI GENERALI DELL'INTERO TRACCIATO
STUDIO PRELIMINARE AMBIENTALE
PIANIFICAZIONE URBANISTICA COMUNALE: DPP ADOTTATO TAV 1/3

CODICE PROGETTO	LV. PROG.	ANNO	CODICE PPM	ANNOBA00096	ANNOBA00212	ANNOBA00214
STBA00039	D	21	NOME FILE	100A00AMBC104-06A	REVISIONE	SCALA:
STBA00111	D	21	CODICE ELAB.	T0011A00AMBC104	A	1:10000
STBA00110	D	21				

A	EMISSIONE	Giugno 2021	Ing. E. Cambiagi	Arch. G. Berti	Ing. F. Moroni
REV.	DESCRIZIONE	DATA	REDATTO	VERIFICATO	APPROVATO

