PLANIMETRIA PROGETTO
1:2000

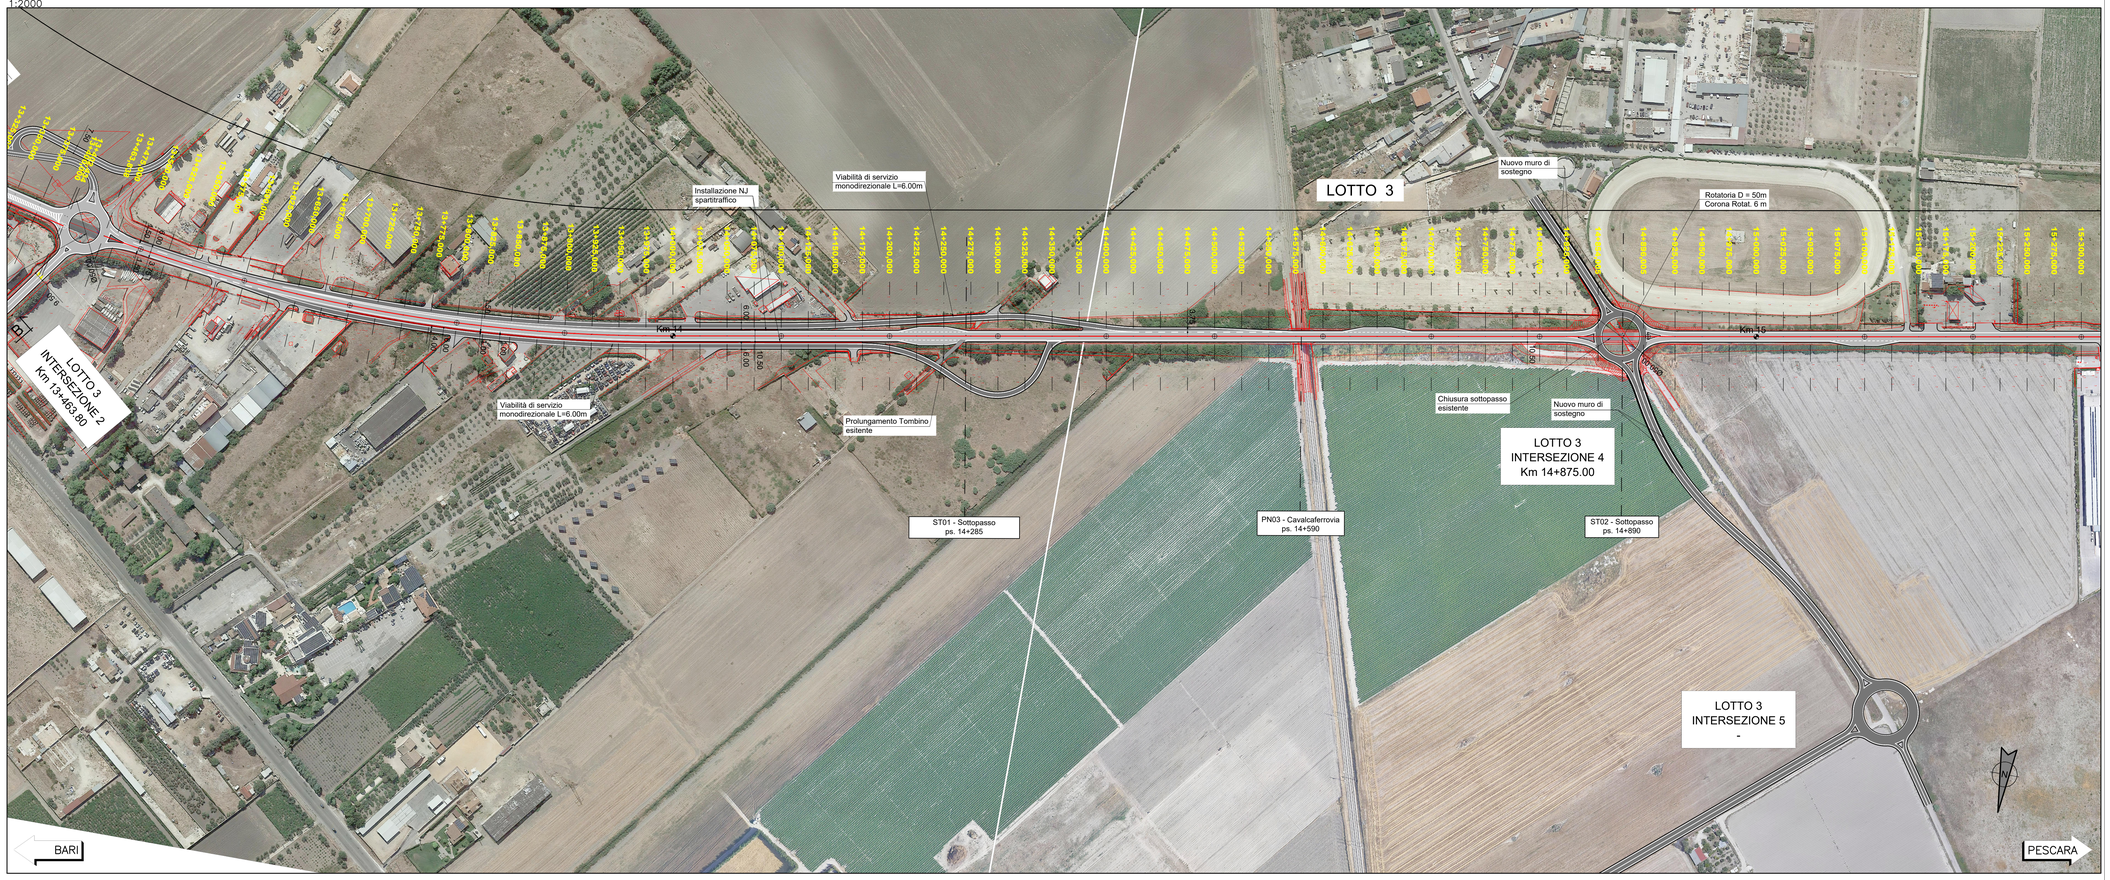

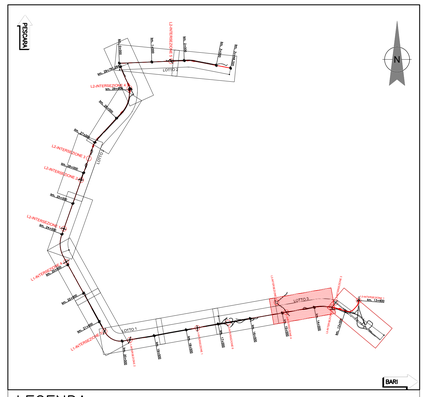

LEGENDA

- Tratto di nuova pavimentazione
- Tratto di pavimentazione esistente da riqualificare
- Tratto di pavimentazione esistente da ripristinare
- Accesso esistente
- NJ Spartitraffico

PROFILO LONGITUDINALE
1:2000 – 1:200

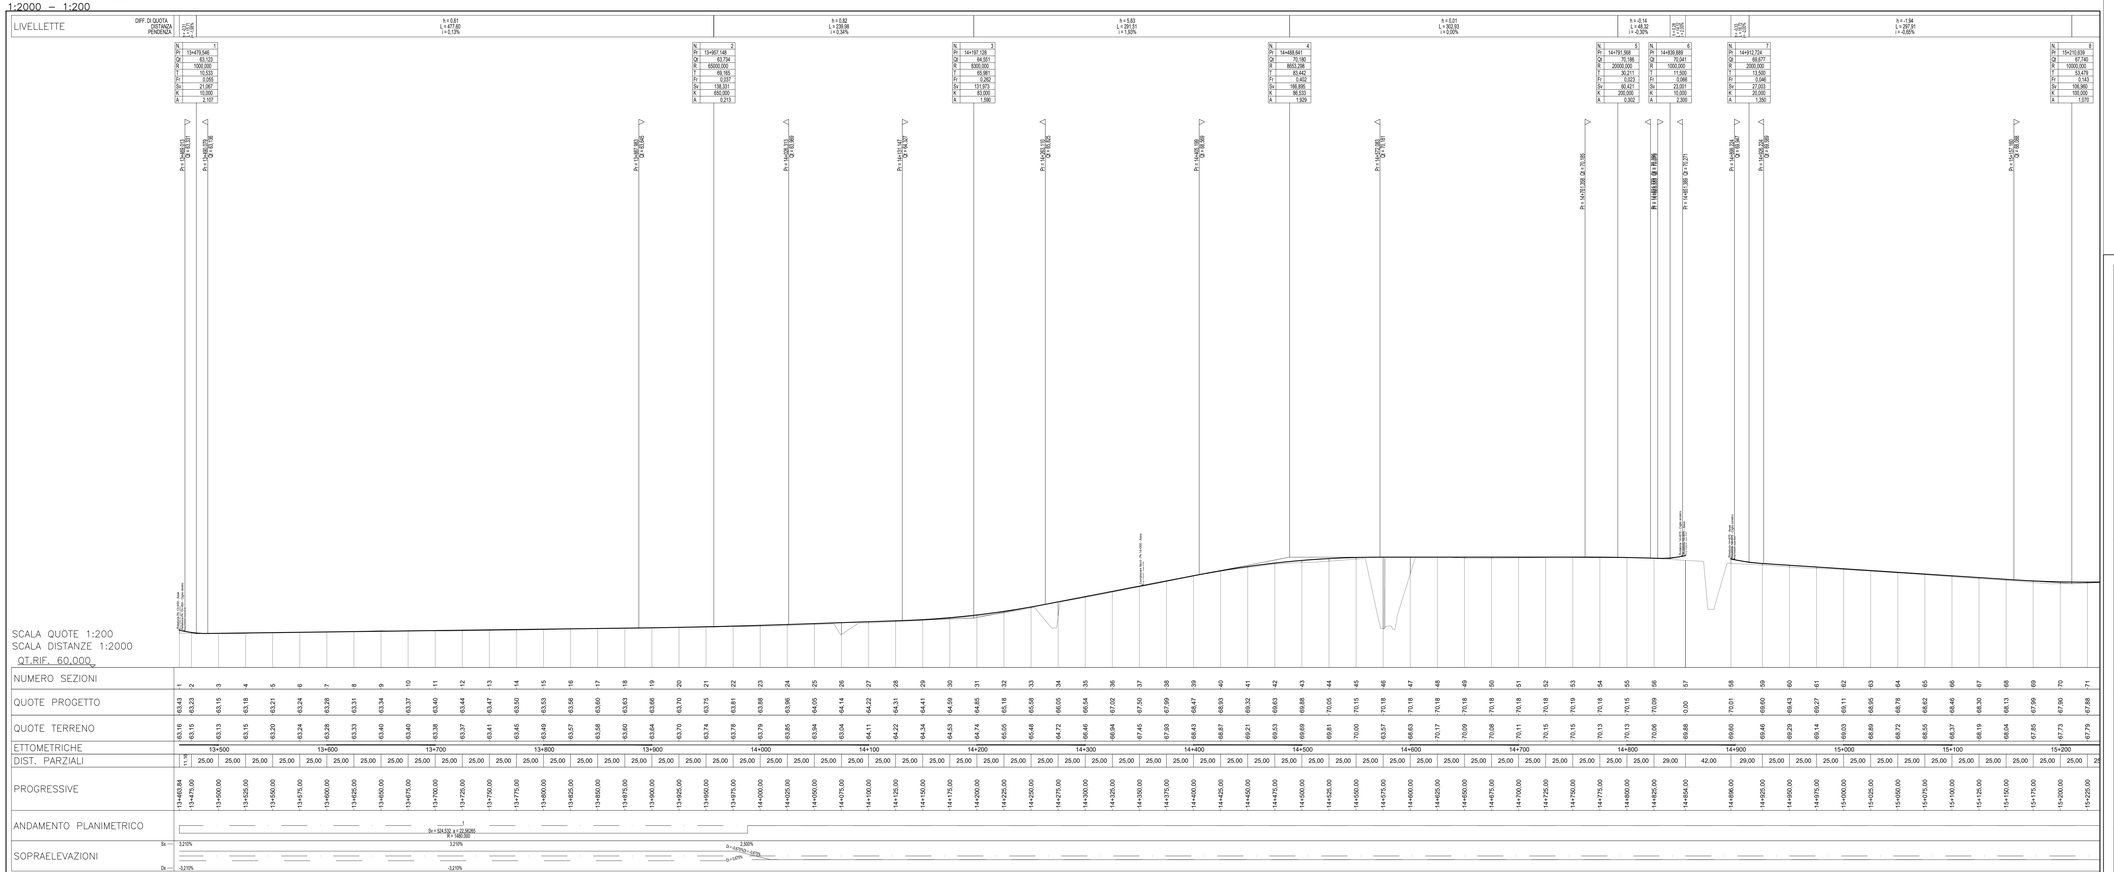

Sanas GRUPPO FS ITALIANE — *Struttura Territoriale Puglia*

Interventi ricorrenti di manutenzione ai fini del recupero funzionale della Tangenziale Ovest di Foggia - n. 673 (ex S.S. n. 16)

Lotto 1 - Lotto 2 - Lotto 3

PROGETTO DEFINITIVO

BA-39
BA-11
BA-10

A.T.I. di PROGETTAZIONE: Firmato digitalmente da FRANCO PERSIO BOCCHETTO — (Mandataria) bonifica spa — (Mandante) FRANCHETTI — (Mandante) SCAI

PROGETTISTI
Ing. Franco Persio Bocchetto – Responsabile Integrazione Prestazioni Specialistiche – Ordine Ing. Roma n.18664–Sez. A
Ing. Luigi Albert – Ordine Ing. Milano n.17422S–Sez A
Ing. Paolo Franchetti – Ordine Ing. Vicenza n.2013–Sez A

RESPONSABILE DEL PROCEDIMENTO
Ing. Rocco Lapenta

RESPONSABILE DI PROGETTO
Ing. Federico Momoni – Ordine Ing. Roma n.29942–Sez A

IL GEOLOGO
Dott. Geol. Annamaria Bruno – Ordine Geol. Lazio n. 1531

COORDINATORE PER LA SICUREZZA IN FASE DI PROGETTAZIONE
Ing. Giampiero Cambiaghi – Ordine Ing. Roma n.14634–Sez A

TITOLO:
STUDI GENERALI DELL'INTERO TRACCIATO
STUDIO PRELIMINARE AMBIENTALE
PLANIMETRIA E PROFILO DI TRACCIATO – TAVOLA 12 di 13
dal km 12+400 al km 16+950

CODICE PROGETTO	LIV. PROG.	ANNO	CODICI PFM: AANOBA00096 AANOBA00212 AANOBA00214
STBA0039	D	21	NOME FILE T00IA00AMBPF11–13A — REVISIONE: A — SCALA: 1:2000
STBA0011	D	21	
STBA0010	D	21	CODICE ELAB. T00IA00AMBPF12

REV.	DESCRIZIONE	DATA	REDATTO	VERIFICATO	APPROVATO
A	EMISSIONE	Giugno 2021	Ing. D. Sciuto	Ing. G. Di Gesù	Ing. F.P. Bocchetto