



SEZIONE TIPO CORRENTE S.S. 673

(IN RILEVATO)
SCALA 1:100

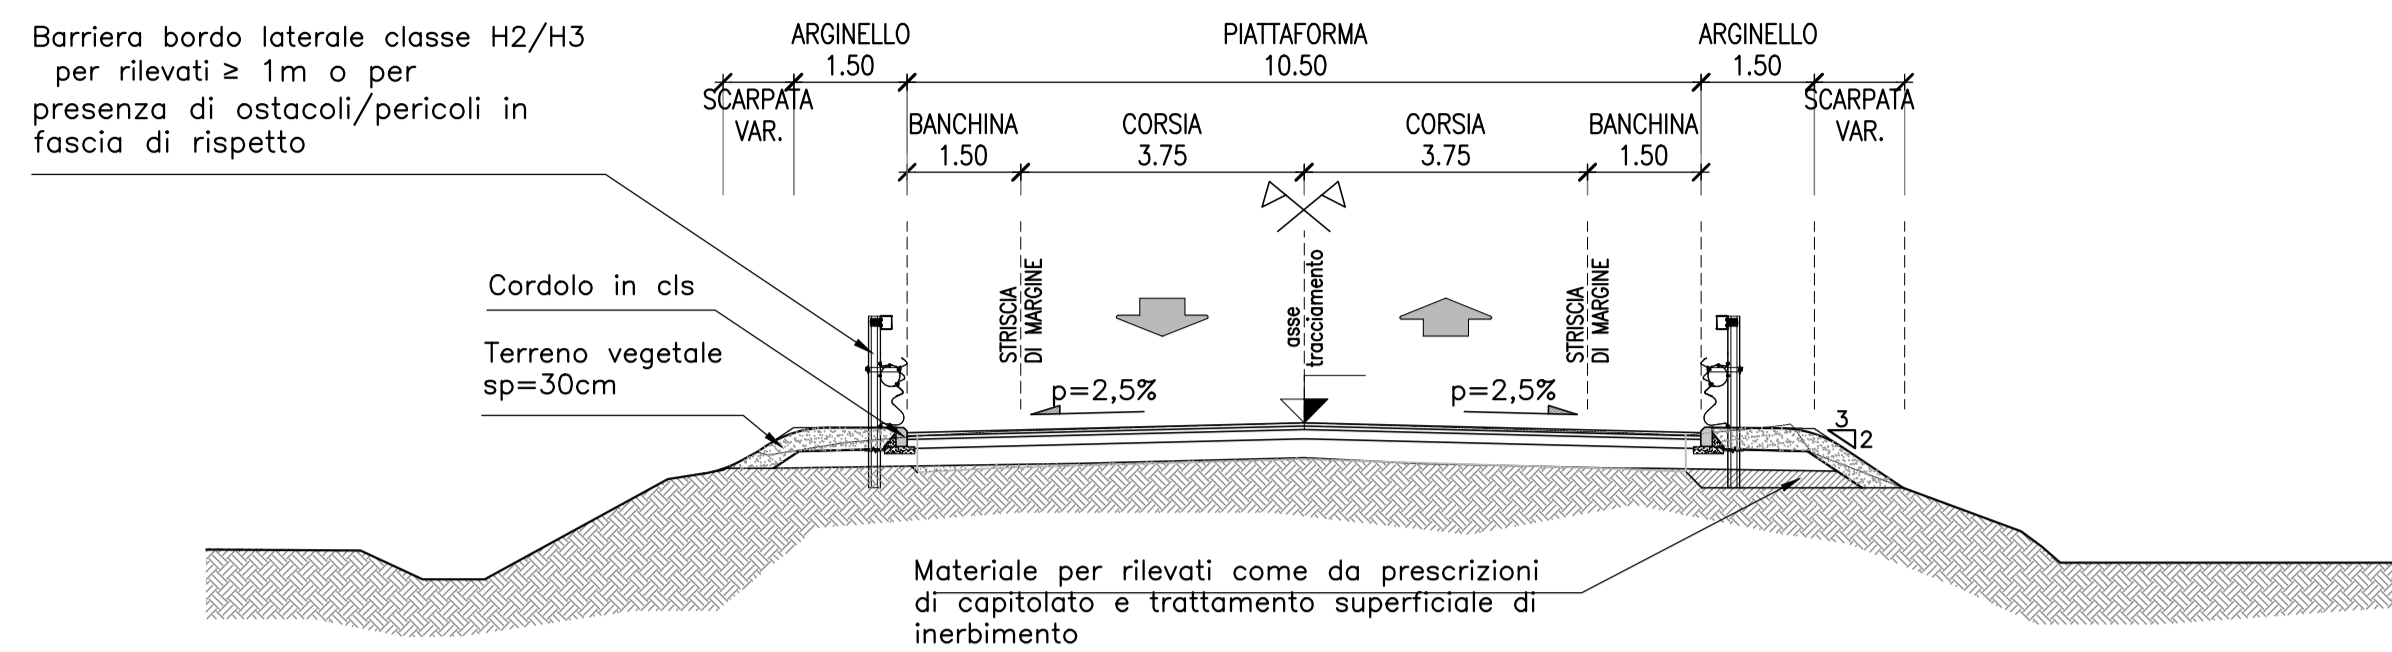


SEZIONE TIPO ROTATORIA IN RILEVATO (Ingressi a doppia corsia)

(IN RILEVATO)
SCALA 1:100

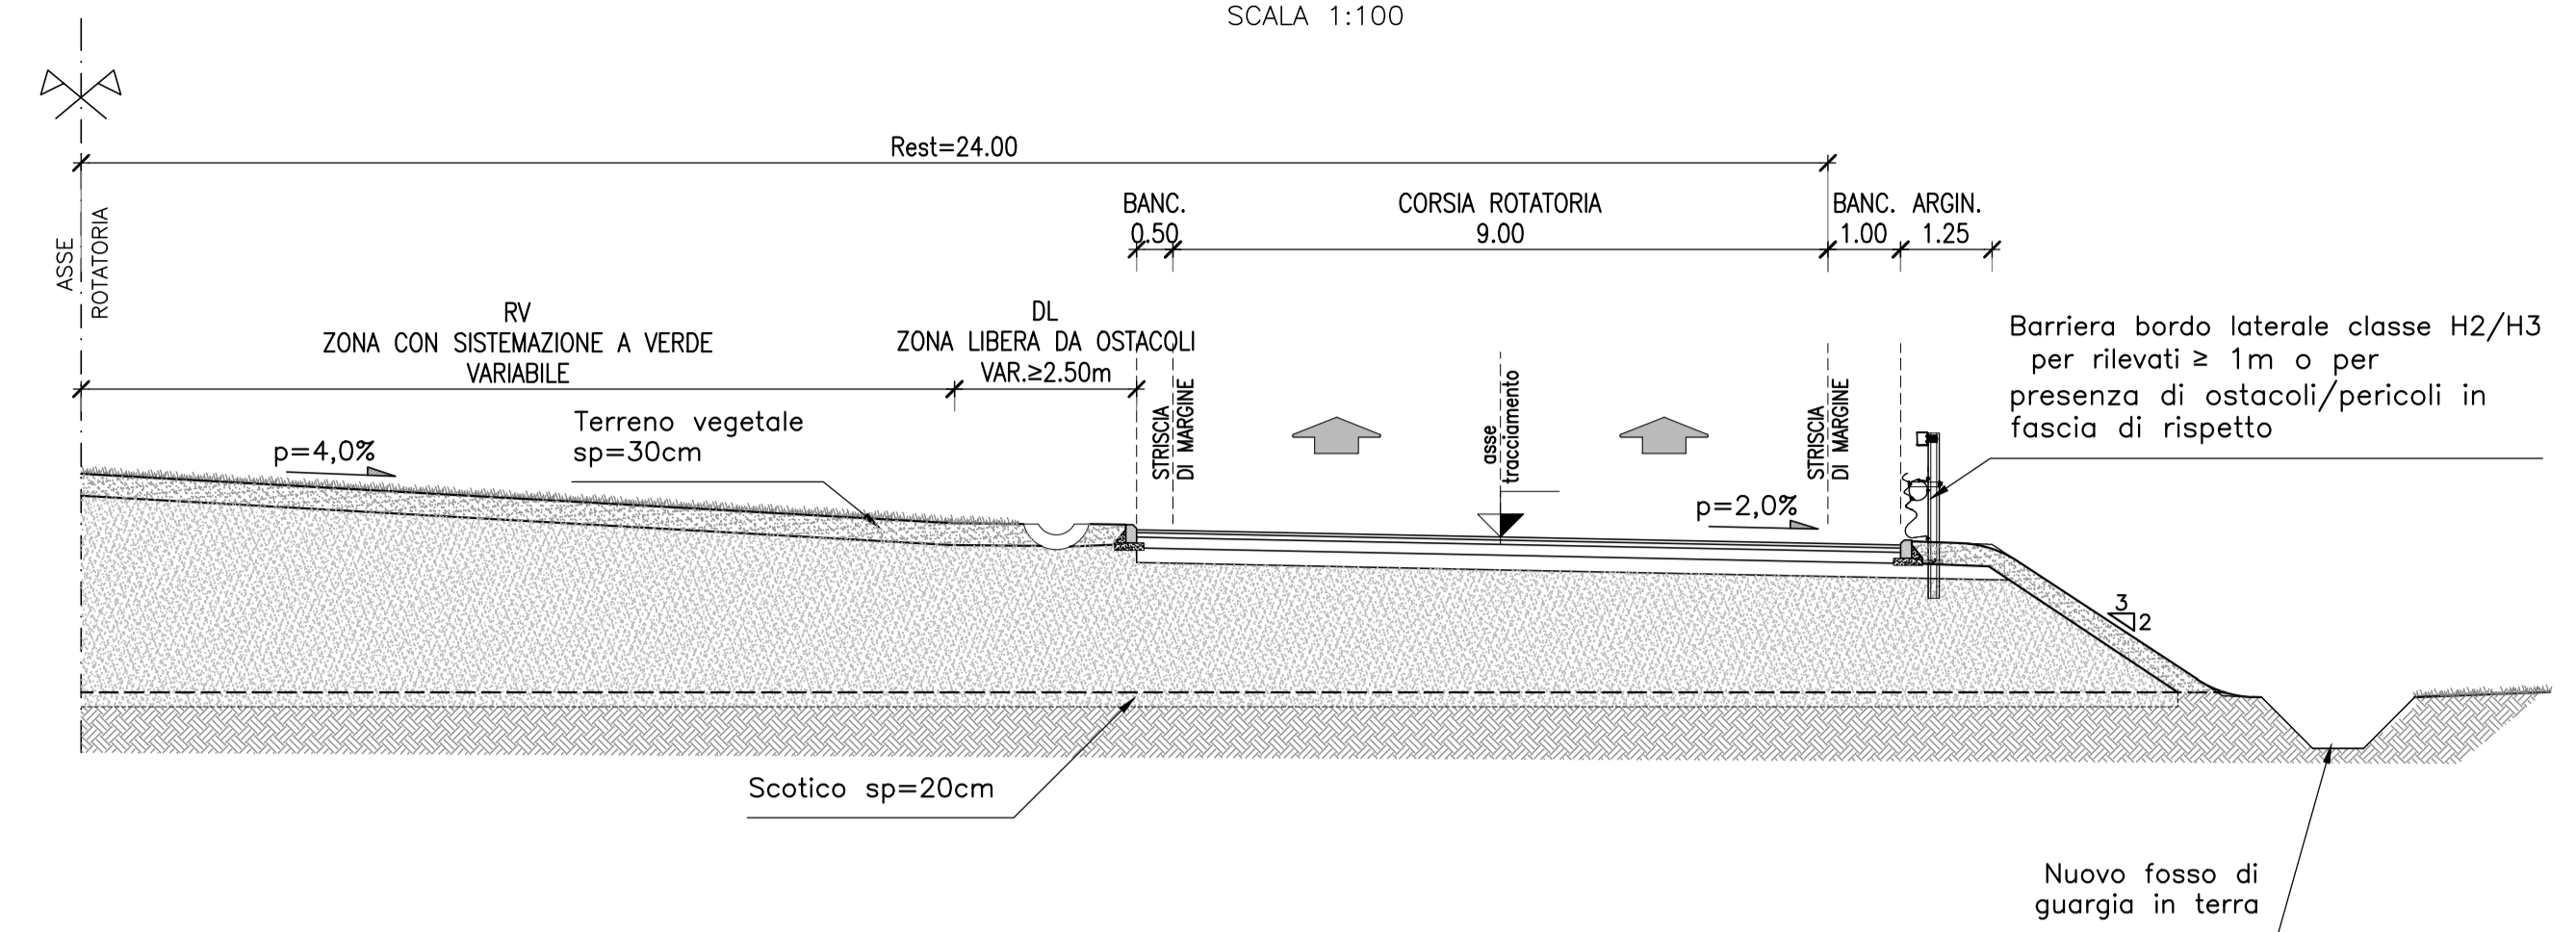


SEZIONE TIPO CON VIABILITA' DI SERVIZIO AFFIANCATE - progr. 18+390

(IN RILEVATO)
SCALA 1:100

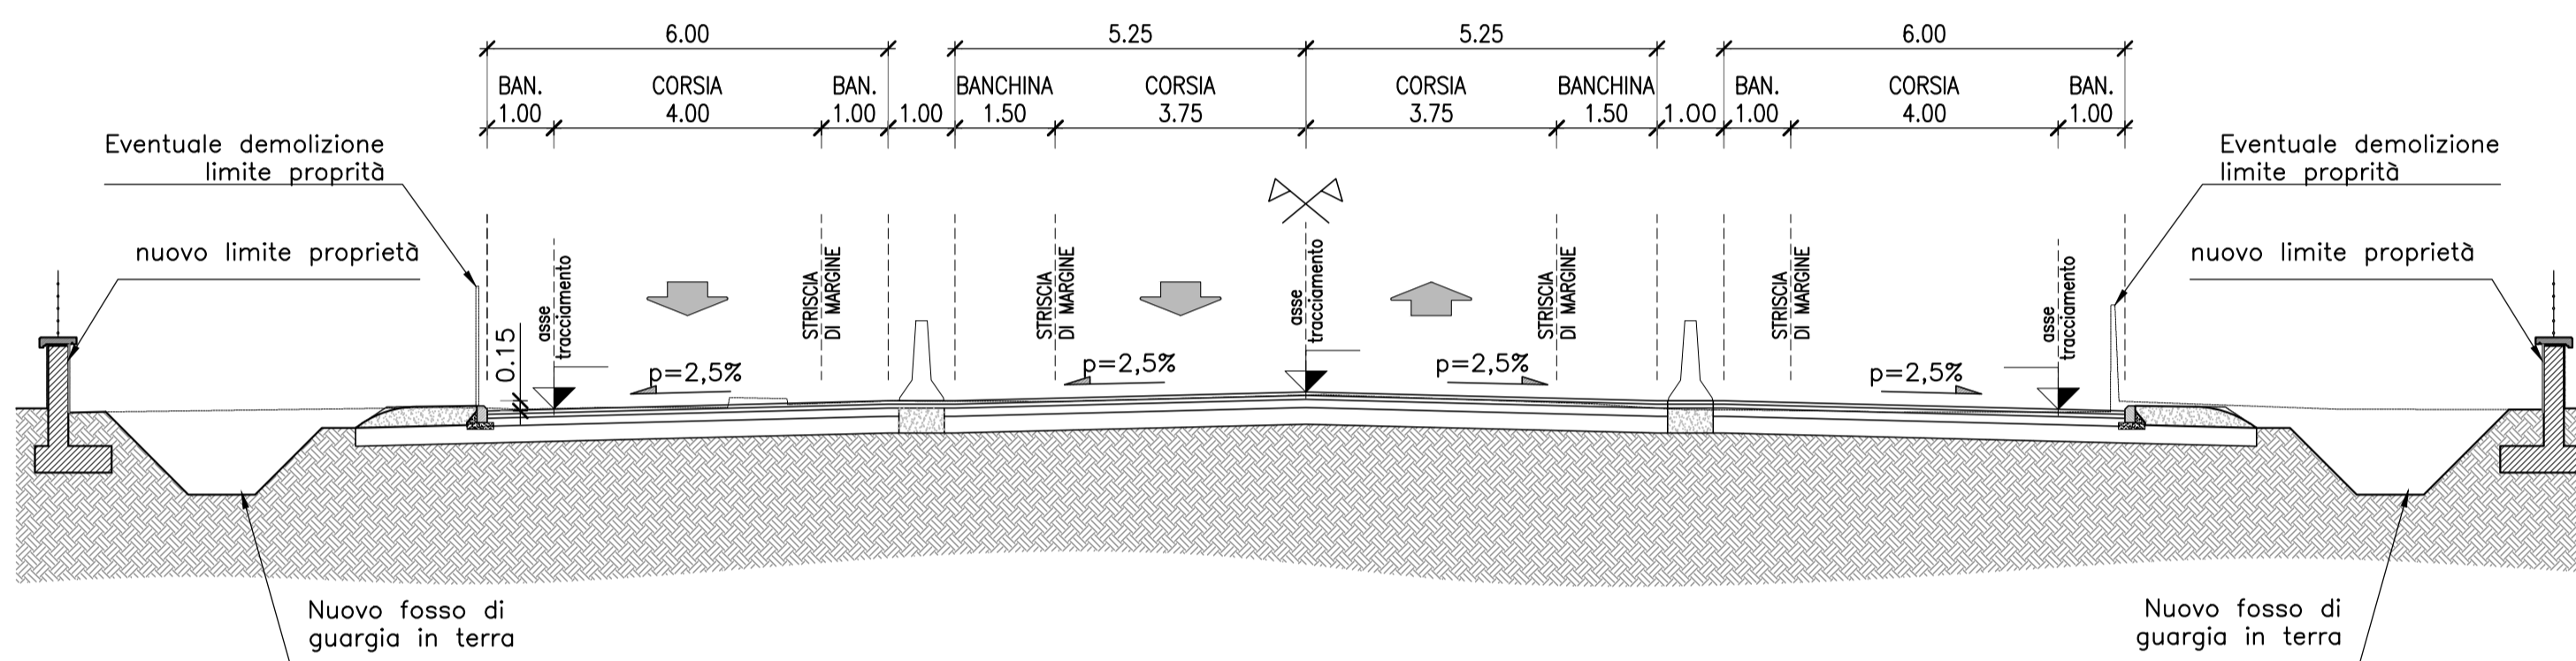

SEZIONE TIPO ROTATORIA IN RILEVATO (ingressi a singola corsia)



(IN RILEVATO)
SCALA 1:100

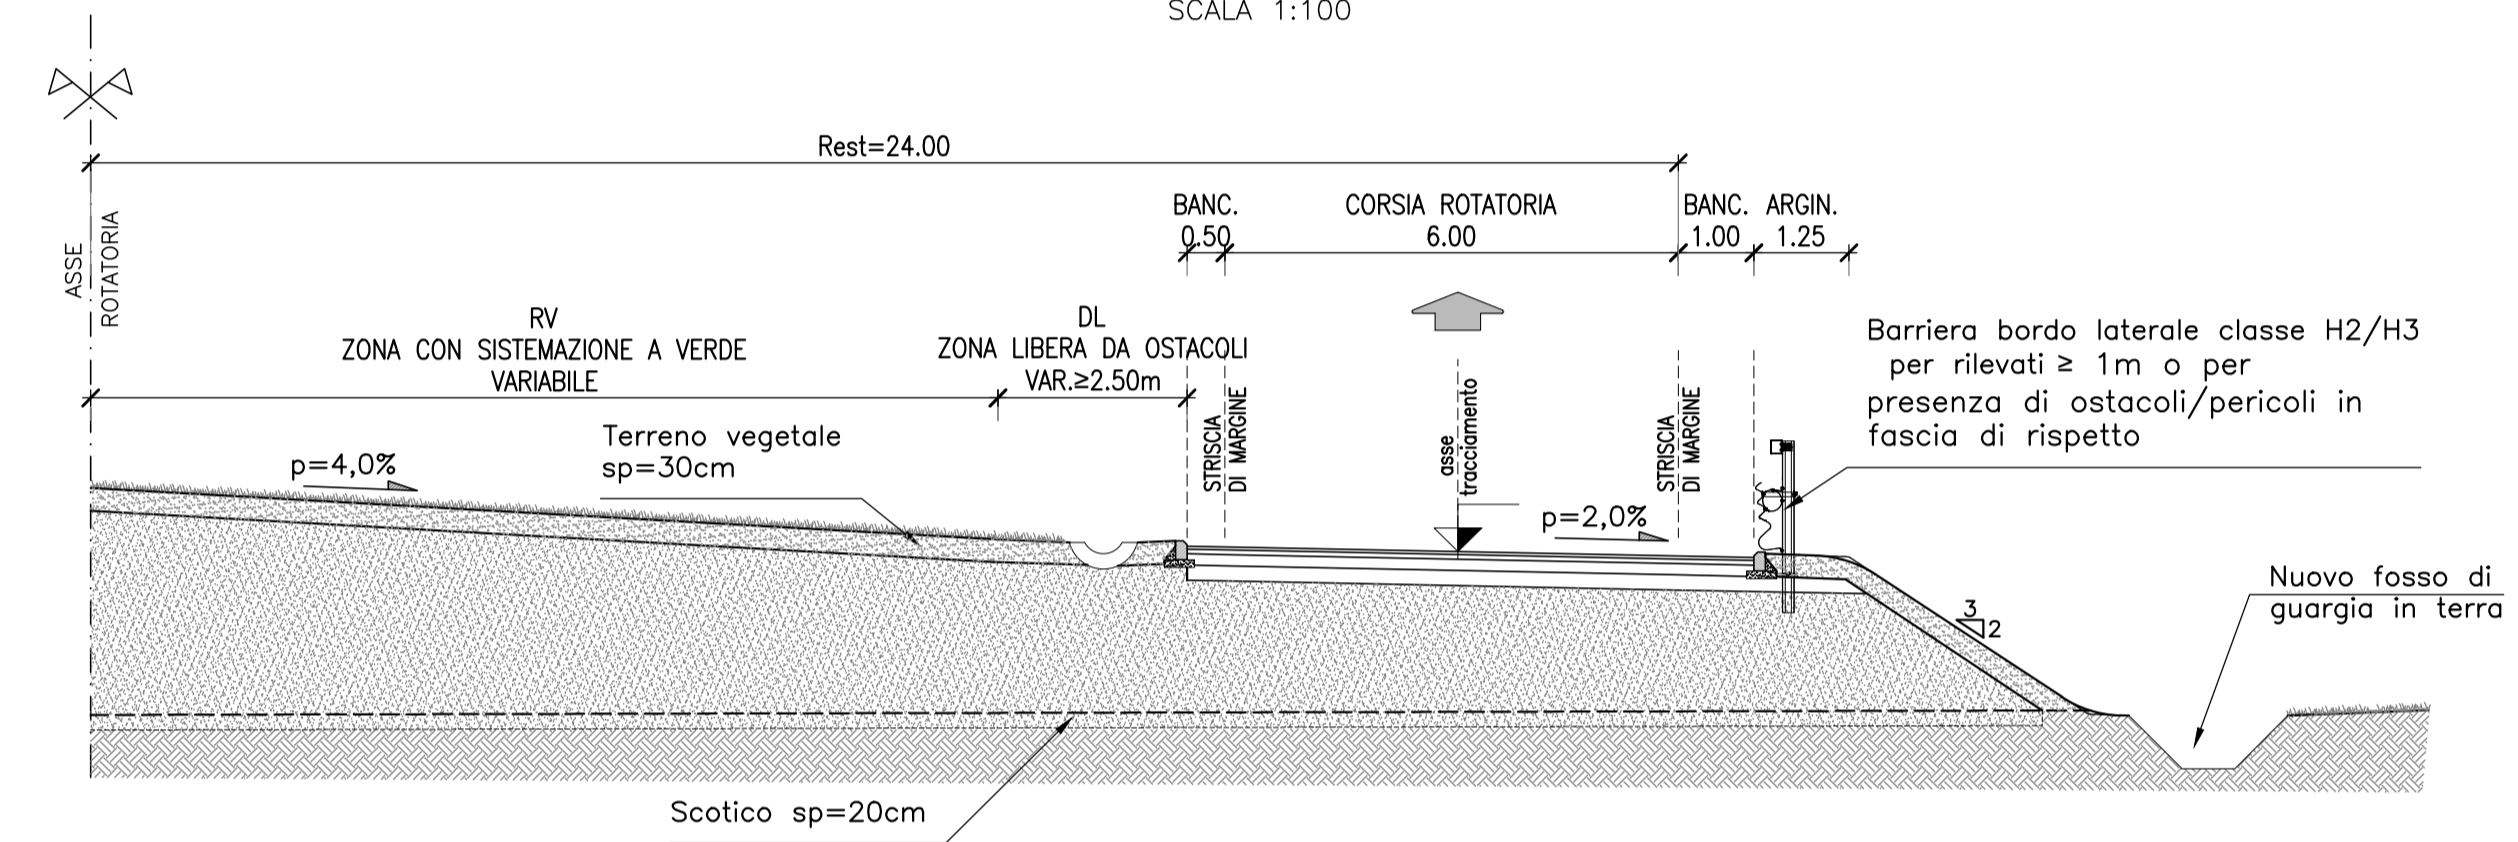

SEZIONE TIPO CON VIABILITA' DI SERVIZIO SUD DISTANZIATA - progr. 21+400

(IN RILEVATO)
SCALA 1:100

SCALA 1:100

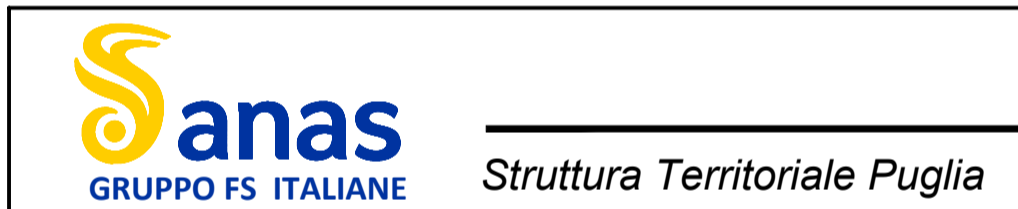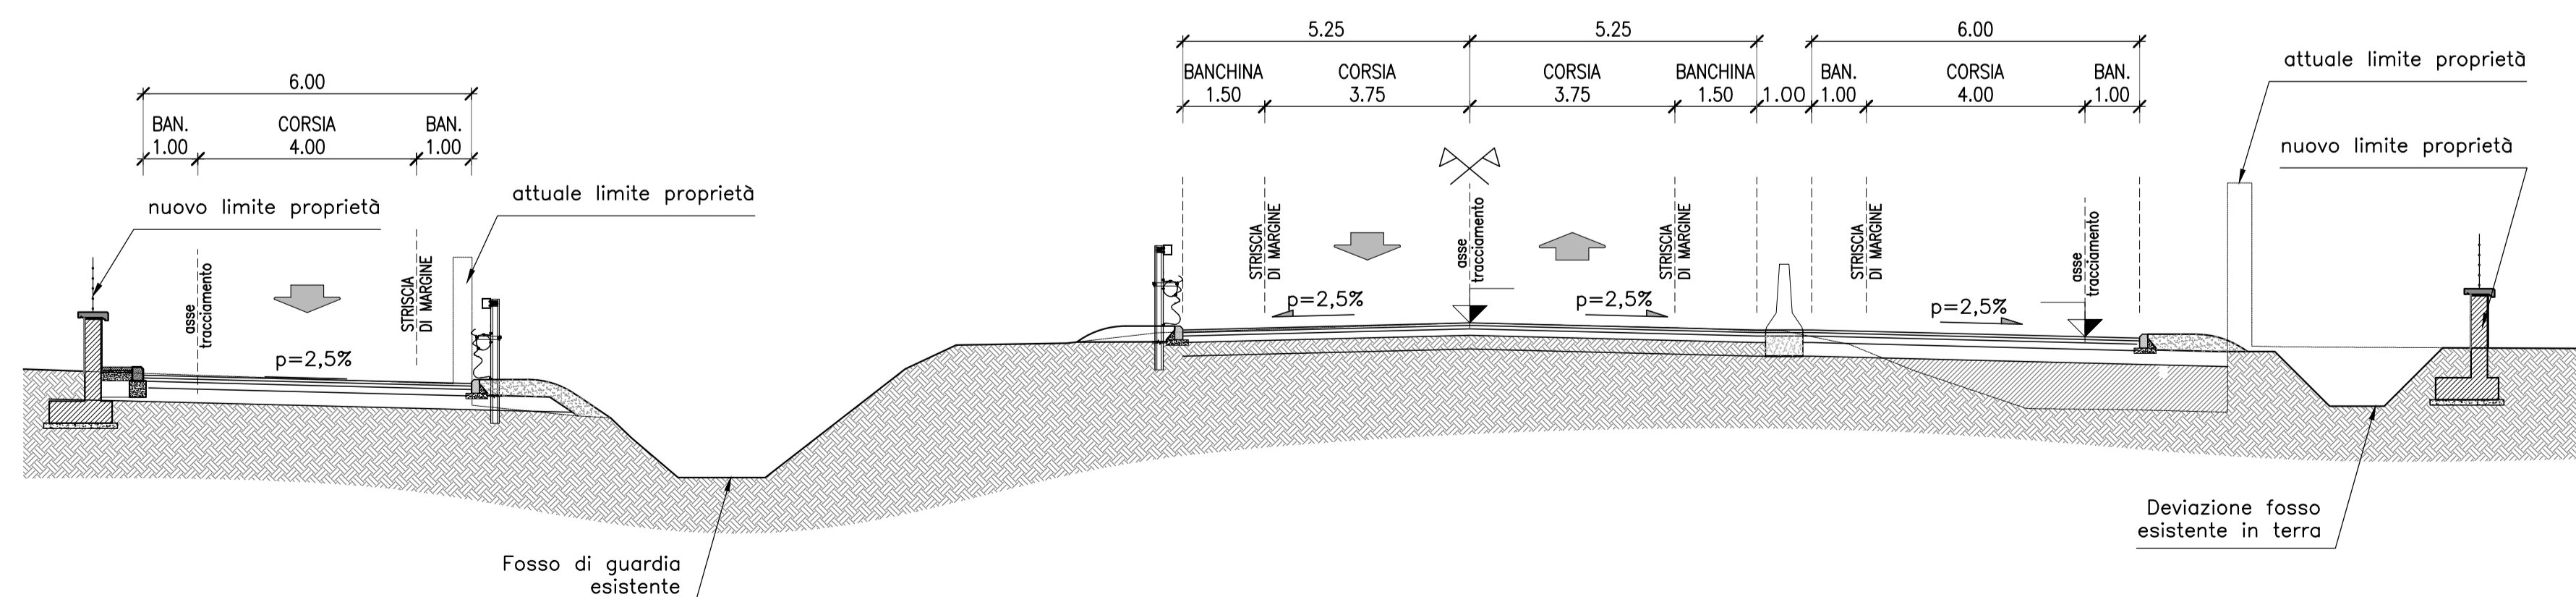

Interventi ricorrenti di manutenzione ai fini del recupero funzionale della Tangenziale Ovest di Foggia - n. 673 (ex S.S. n. 16)

Lotto 1 - Lotto 2 - Lotto 3

PROGETTO DEFINITIVO

BA-39
BA-11
BA-10

A.T.I di PROGETTAZIONE:
(Mandatario) (Mandatario) (Mandatario)



PROGETTISTI
Ing. Franco Persio Bocchetto - Responsabile Integrazione Prestazioni
Specialistica - Ordine Ing. Roma n. 8604 - Sez. A
Ing. Luigi Albert - Ordine Ing. Milano n. 14725 - Sez. A
Ing. Paolo Franchetti - Ordine Ing. Vicenza n. 2013 - Sez. A

RESPONSABILE DEL PROCEDIMENTO
Ing. Rocco Lapenta

RESPONSABILE DI PROGETTO
Ing. Federico Moman - Ordine Ing. Roma n. 29942 - Sez. A

IL GEOLOGO
Dott. Geol. Annamaria Bruna - Ordine Geol. Lazio n. 1531

COORDINATORE PER LA SICUREZZA IN FASE DI PROGETTAZIONE
Ing. Giampaolo Cambiaghi - Ordine Ing. Roma n. 14034 - Sez. A

TITOLO:
STUDI GENERALI DELL'INTERO TRACCIATO
STUDIO PRELIMINARE AMBIENTALE
SEZIONI TRASVERSALI TIPOLOGICHE - TAVOLA 1
dal km 16+950 al km 23+420

CODICE PROGETTO	LIV. PROG.	ANNO	CODICI PPM:	AAN0BA00096	AAN0BA00212	AAN0BA00214
STBA00039	D	21	NOME FILE	T00IA00AMBST01A		
STBA00011	D	21	REVISIONE	A		
STBA00010	D	21	SCALA:	1:2000		
			CODICE ELAB.	T00IA00AMBST01		

A	EMISSIONE	Giugno 2021	Ing. D. Scivato	Ing. D. Di Ceolo	Ing. F.P. Bocchetto
REV.	DESCRIZIONE	DATA	REDATTO	VERIFICATO	APPROVATO