



SEZIONE TIPO CORRENTE S.S. 673

(IN RILEVATO)
SCALA 1:100

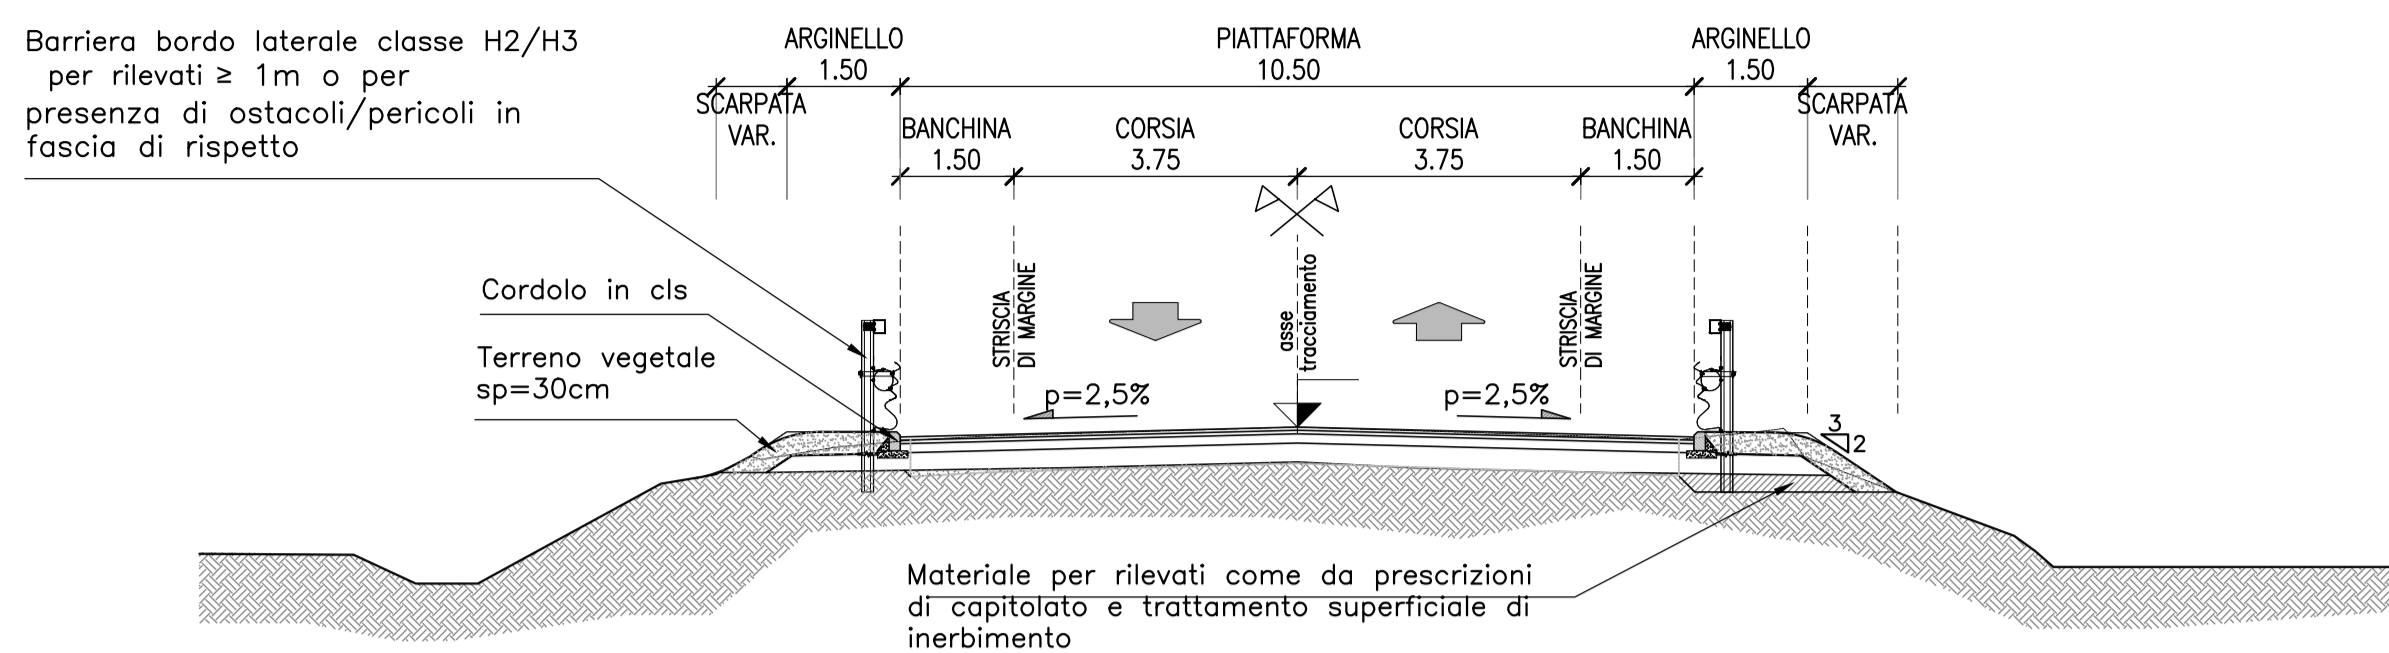


SEZIONE TIPO ROTATORIA IN RILEVATO (ingressi a singola corsia)

(IN RILEVATO)
SCALA 1:100

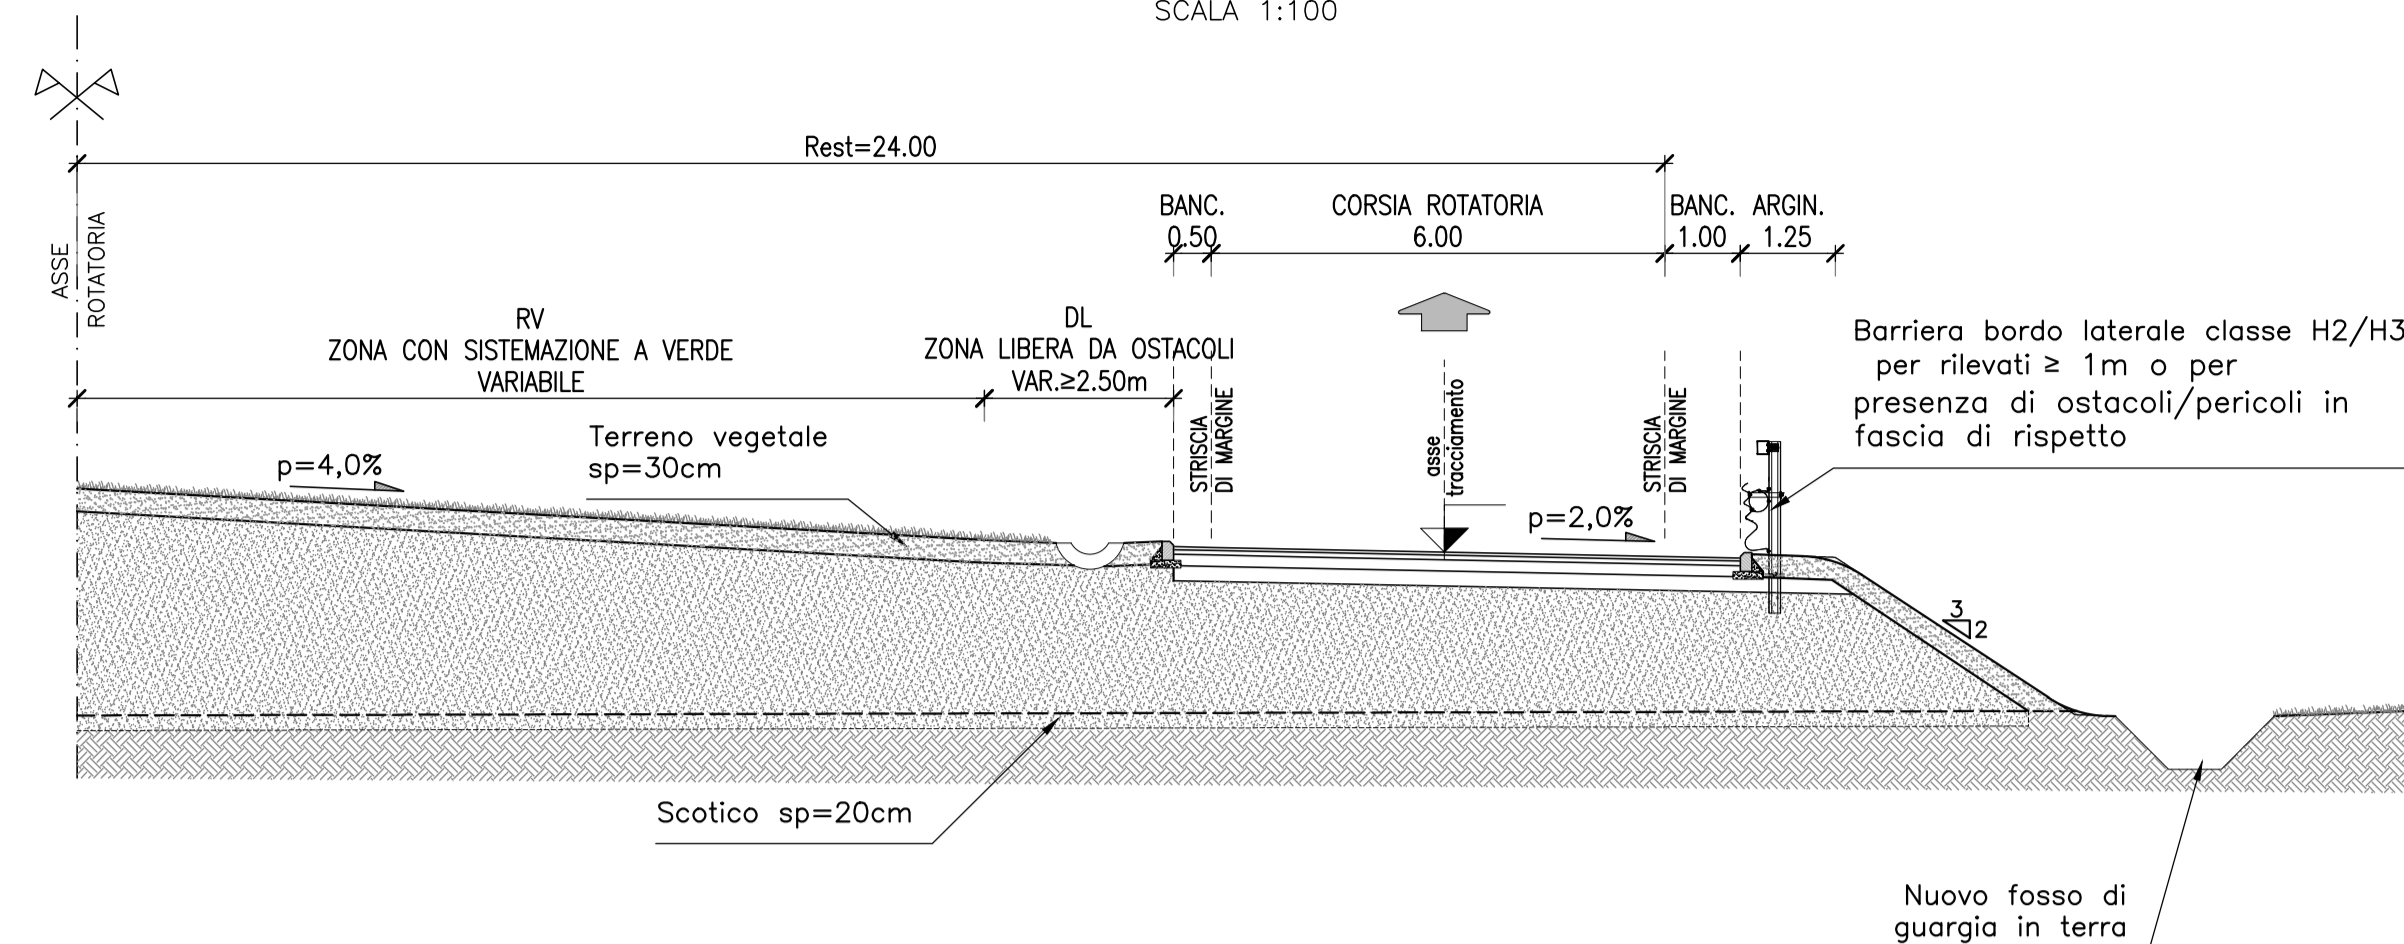


SEZIONE TIPO CON VIABILITA' DI SERVIZIO LOCALE - progr. 24+075,000

(IN RILEVATO)
SCALA 1:100

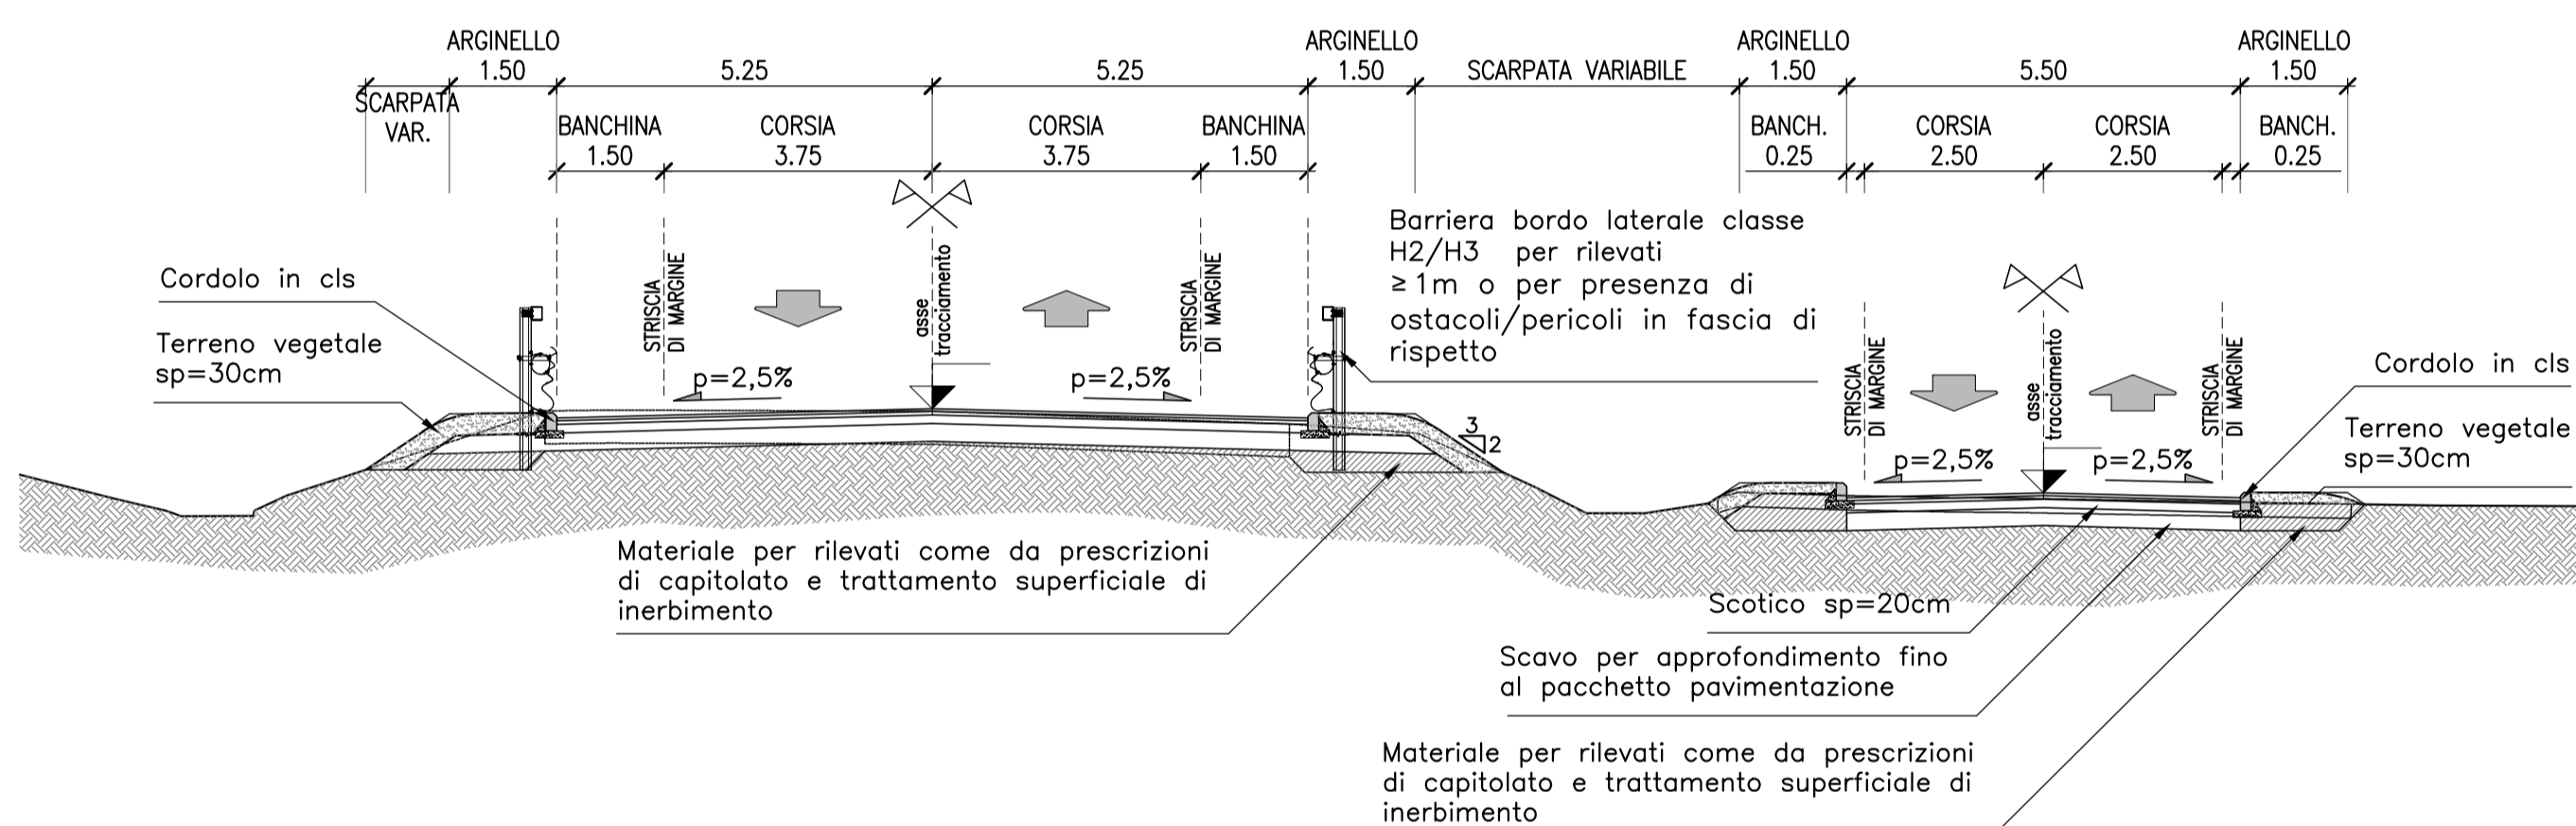

SEZIONE TIPO TANGENZIALE FOGGIA CON VIABILITA' DI SERVIZIO - progr. 28+150,000

(IN RILEVATO)
SCALA 1:100

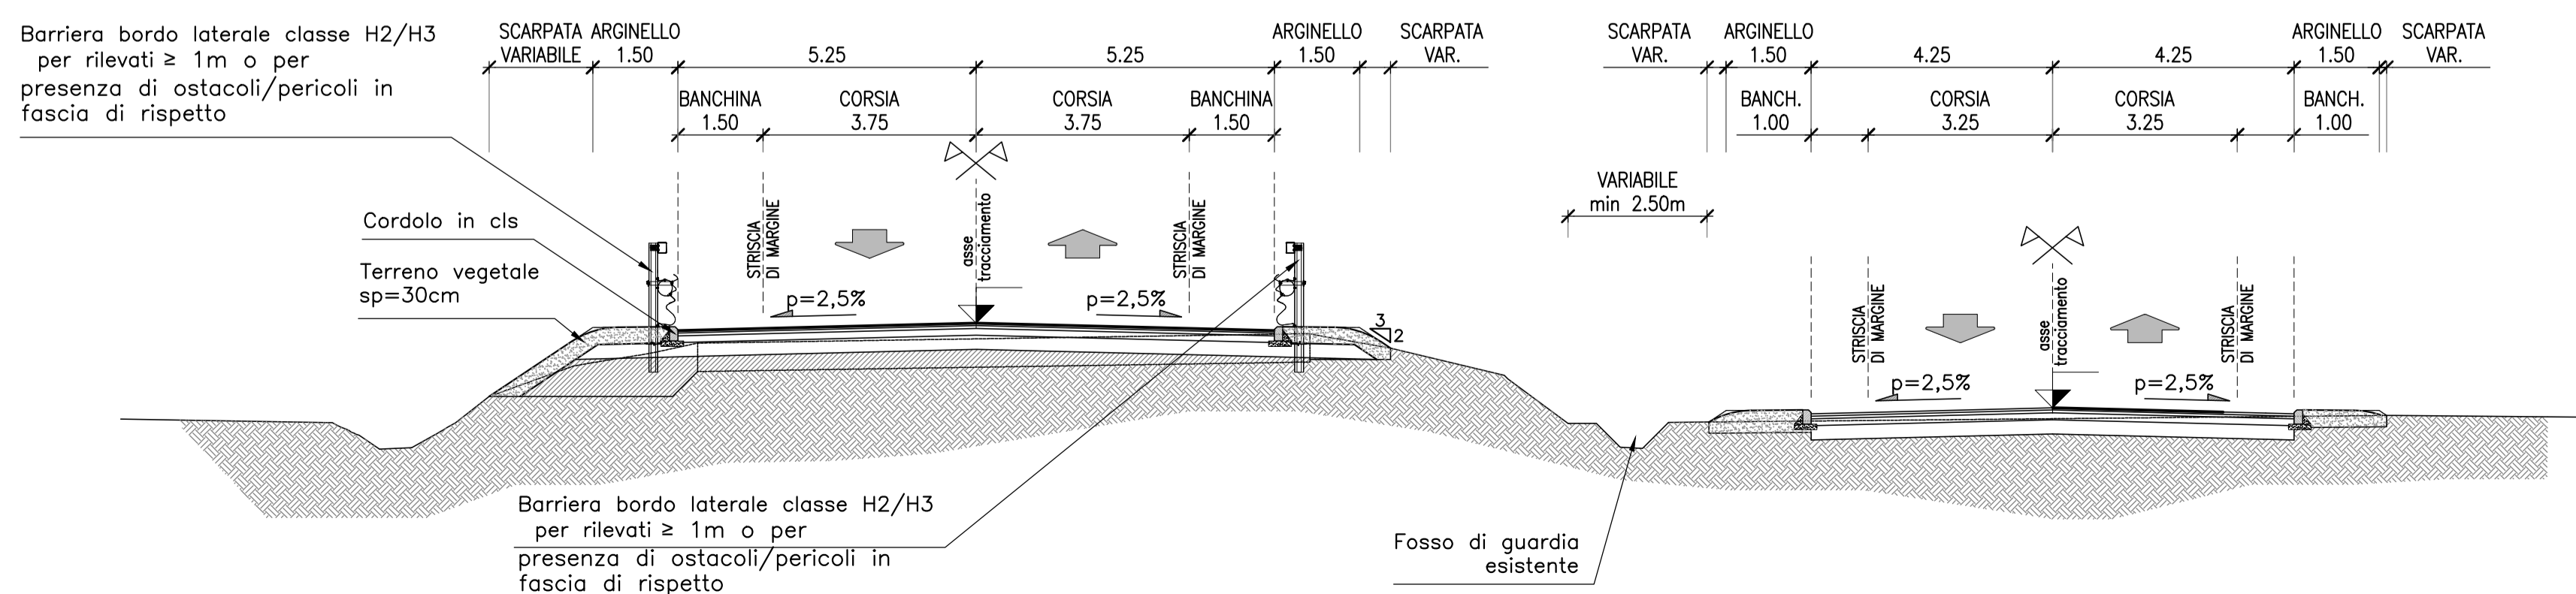

Struttura Territoriale Puglia

Interventi ricorrenti di manutenzione ai fini del recupero funzionale della Tangenziale Ovest di Foggia - n. 673 (ex S.S. n. 16)

Lotto 1 - Lotto 2 - Lotto 3

PROGETTO DEFINITIVO

BA-39
BA-11
BA-10

A.T.I. di PROGETTAZIONE:		(Mandatario)	(Mandatario)	(Mandatario)
PROGETTISTI		RESPONSABILE DEL PROCEDIMENTO		
Ing. Franco Persio Bocchetto - Responsabile Integrazione Prestazioni Specialistiche - Ordine Ing. Roma n. 8604 - Sez. A Ing. Luigi Albert - Ordine Ing. Milano n. 14725 - Sez. A Ing. Paolo Franchetti - Ordine Ing. Vicenza n. 2013 - Sez. A		Ing. Rocco Lapenta		
RESPONSABILE DI PROGETTO		Ing. Federico Momeni - Ordine Ing. Roma n. 29942 - Sez. A		
IL GEOLOGO		Dott. Geol. Annamaria Bruna - Ordine Geol. Lazio n. 1531		
COORDINATORE PER LA SICUREZZA IN FASE DI PROGETTAZIONE		Ing. Giampaolo Cambiaghi - Ordine Ing. Roma n. 14034 - Sez. A		

TITOLO:				
STUDI GENERALI DELL'INTERO TRACCIATO				
STUDIO PRELIMINARE AMBIENTALE				
SEZIONI TRASVERSALI TIPOLOGICHE - TAVOLA 2				
dal km 0+000 al km 3+446 e dal Km 23+420 al Km 29+761				
CODICE PROGETTO	LIV. PROG.	ANNO	CODICI PPM: AAN0BA00096 AAN0BA00212 AAN0BA00214	
STBA00039	D	21	NOME FILE	REVISIONE
STBA00011	D	21	T00IA00AMBST02A	SCALA:
STBA00010	D	21	CODICE ELAB. T00IA00AMBST02	1:2000
A	EMISSIONE	Giugno 2021	Ing. D. Scivato	Ing. D. Di Ceolo
REV.	DESCRIZIONE	DATA	REDATTO	VERIFICATO
				APPROVATO