
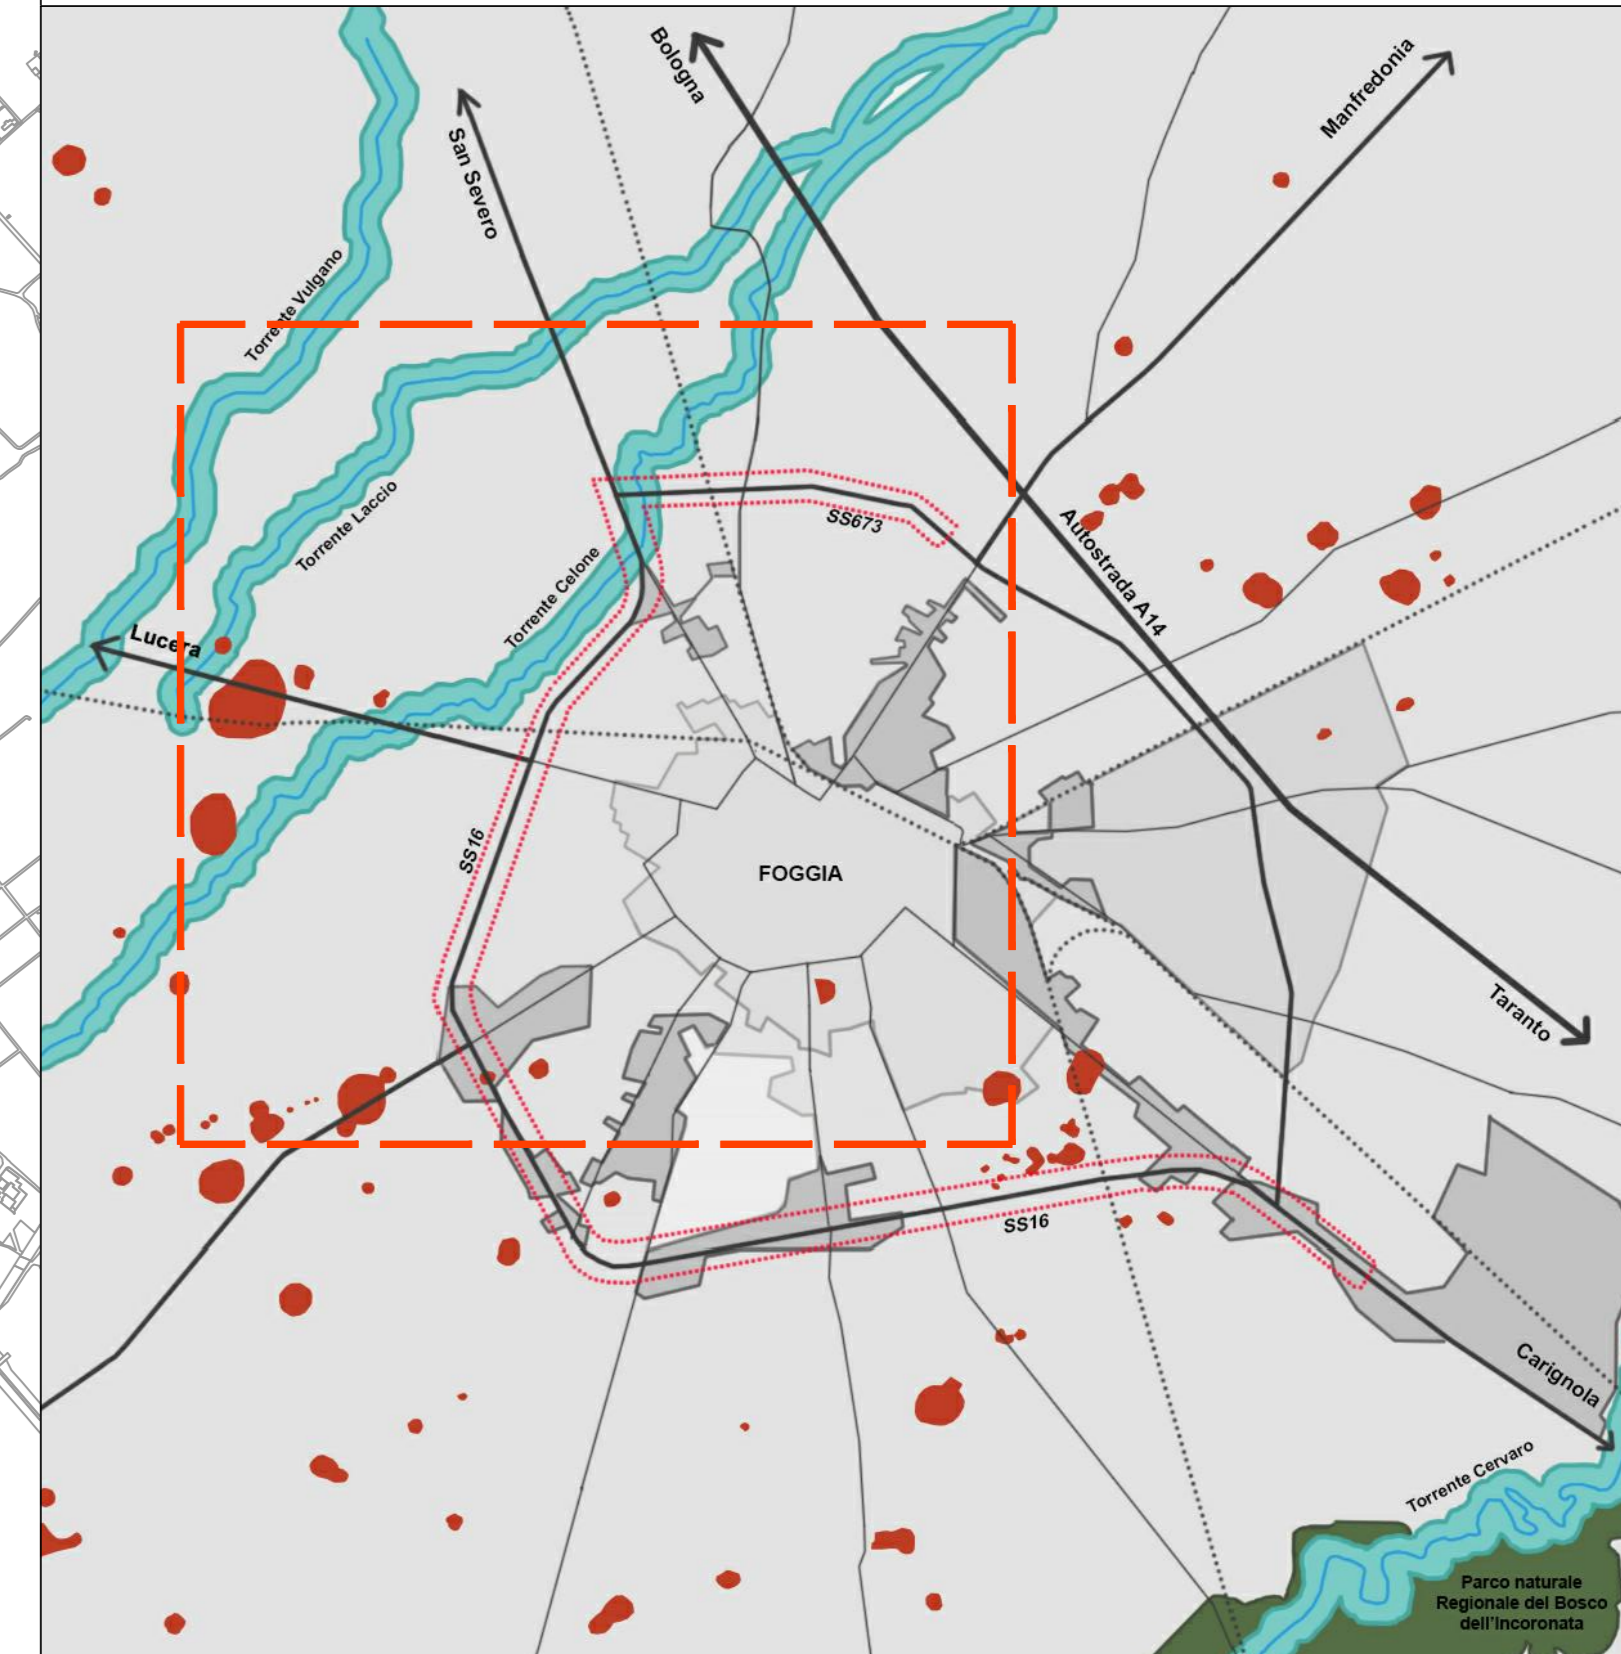
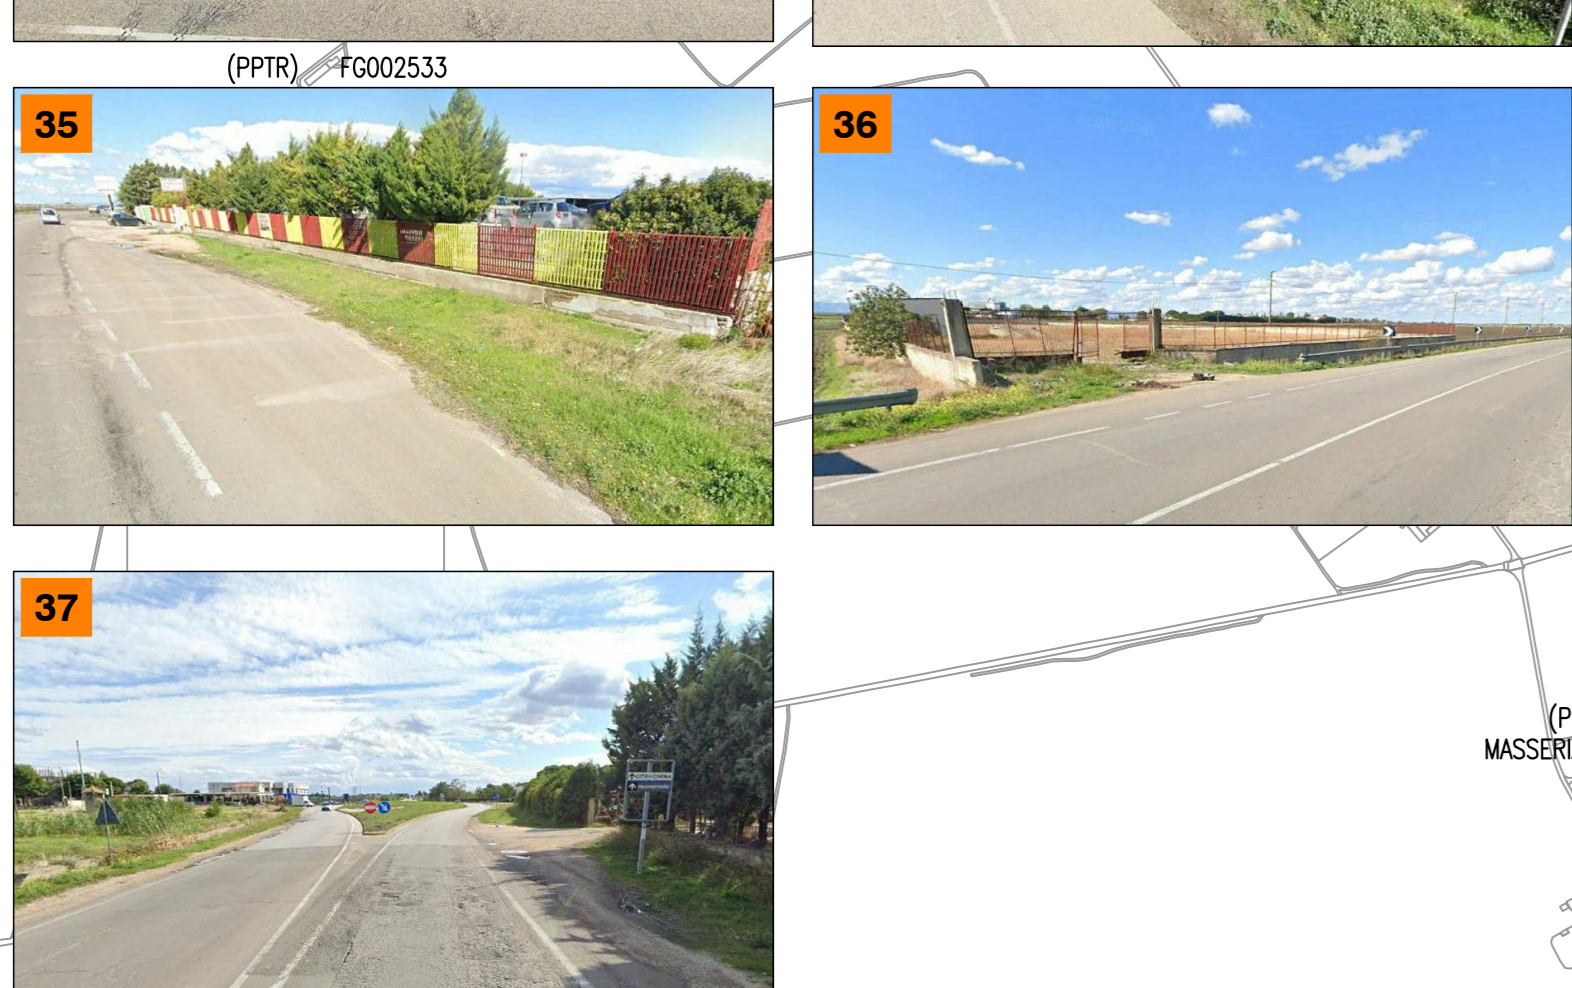
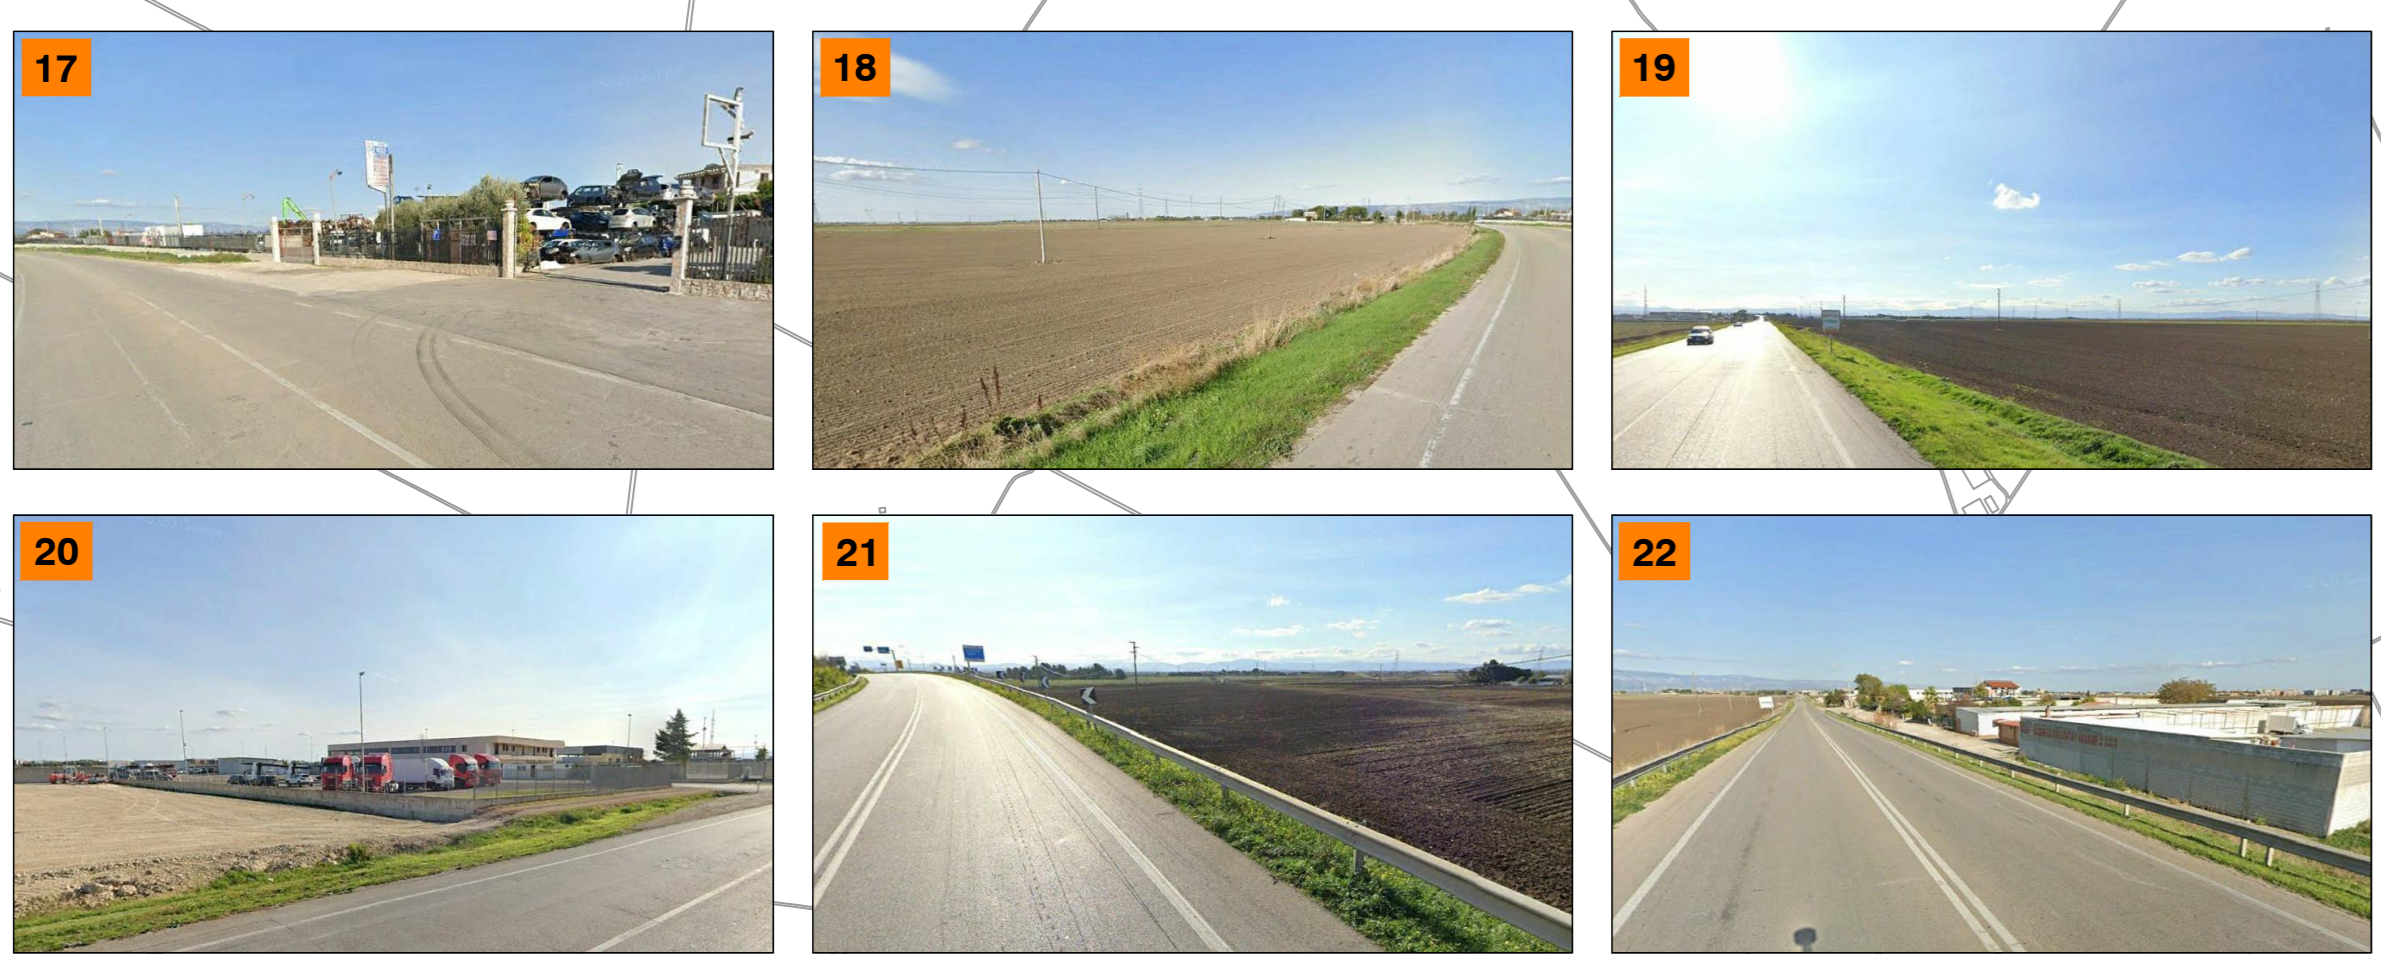


DOCUMENTAZIONE FOTOGRAFICA

QUADRO D'UNIONE

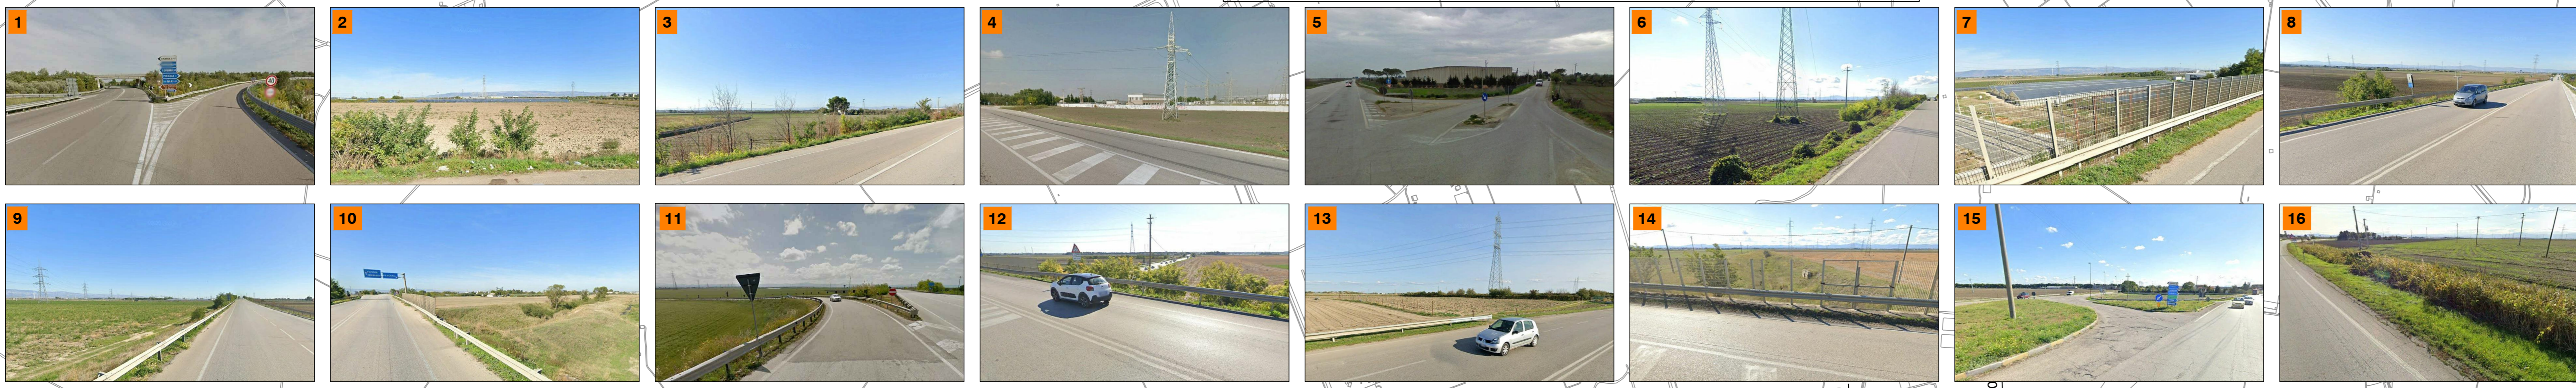

- LEGENDA
- Tracciato oggetto di intervento
 - Coni visivi

Sanas GRUPPO FS ITALIANE *Struttura Territoriale Puglia*

Interventi ricorrenti di manutenzione ai fini del recupero funzionale della Tangenziale Ovest di Foggia - n. 673 (ex S.S. n. 16)

Lotto 1 - Lotto 2 - Lotto 3

PROGETTO DEFINITIVO

A.T.I. di PROGETTAZIONE: **bonifica spa** (Mandatario) **FRANCHETTI** (Mandatario)

PROGETTISTI: Ing. **Flavia Maria Bacchetta** - Responsabile Interazione Progettazione Speditecliche - Ordine Ing. Roma n. 9864 - Sez. A
Ing. **Luigi Alberti** - Ordine Ing. Milano n. 14725 - Sez. A
Ing. **Paolo Franchetti** - Ordine Ing. Vicenza n. 2013 - Sez. A

RESPONSABILE DEL PROCEDIMENTO: Ing. **Rocco Lugaresi**

RESPONSABILE DI PROGETTO: Ing. **Federica Montani** - Ordine Ing. Roma n. 29842 - Sez. A

IL GEOLOGO: Dott. Geol. **Antonino Bruno** - Ordine Geol. Lazio n. 1537

COORDINATORE PER LA SICUREZZA IN FASE DI PROGETTAZIONE: Ing. **Giampiero Cambiagi** - Ordine Ing. Roma n. 14634 - Sez. A

TITOLO: **STUDI GENERALI DELL'INTERO TRACCIATO STUDIO PRELIMINARE AMBIENTALE DOCUMENTAZIONE FOTOGRAFICA TAV 1/3**

CODICE PROGETTO	LV. PROG.	ANNO	CODICE PPM	AANBADO096	AANBADO012	AANBADO014
STBA0039	D	21	NOME FILE	T00A03MBC108-10A		
STBA0011	D	21	REVISIONE	SCALA:		
STBA0010	D	21	CODICE ELAB.	T00A03MBC108	1:10000	

REV.	DESCRIZIONE	DATA	REDATTO	VERIFICATO	APPROVATO
A	EMISSIONE	Giugno 2021	Ing. E. Montani	Arch. G. Lugaresi	Ing. F. Montani