


DOCUMENTAZIONE FOTOGRAFICA

QUADRO D'UNIONE

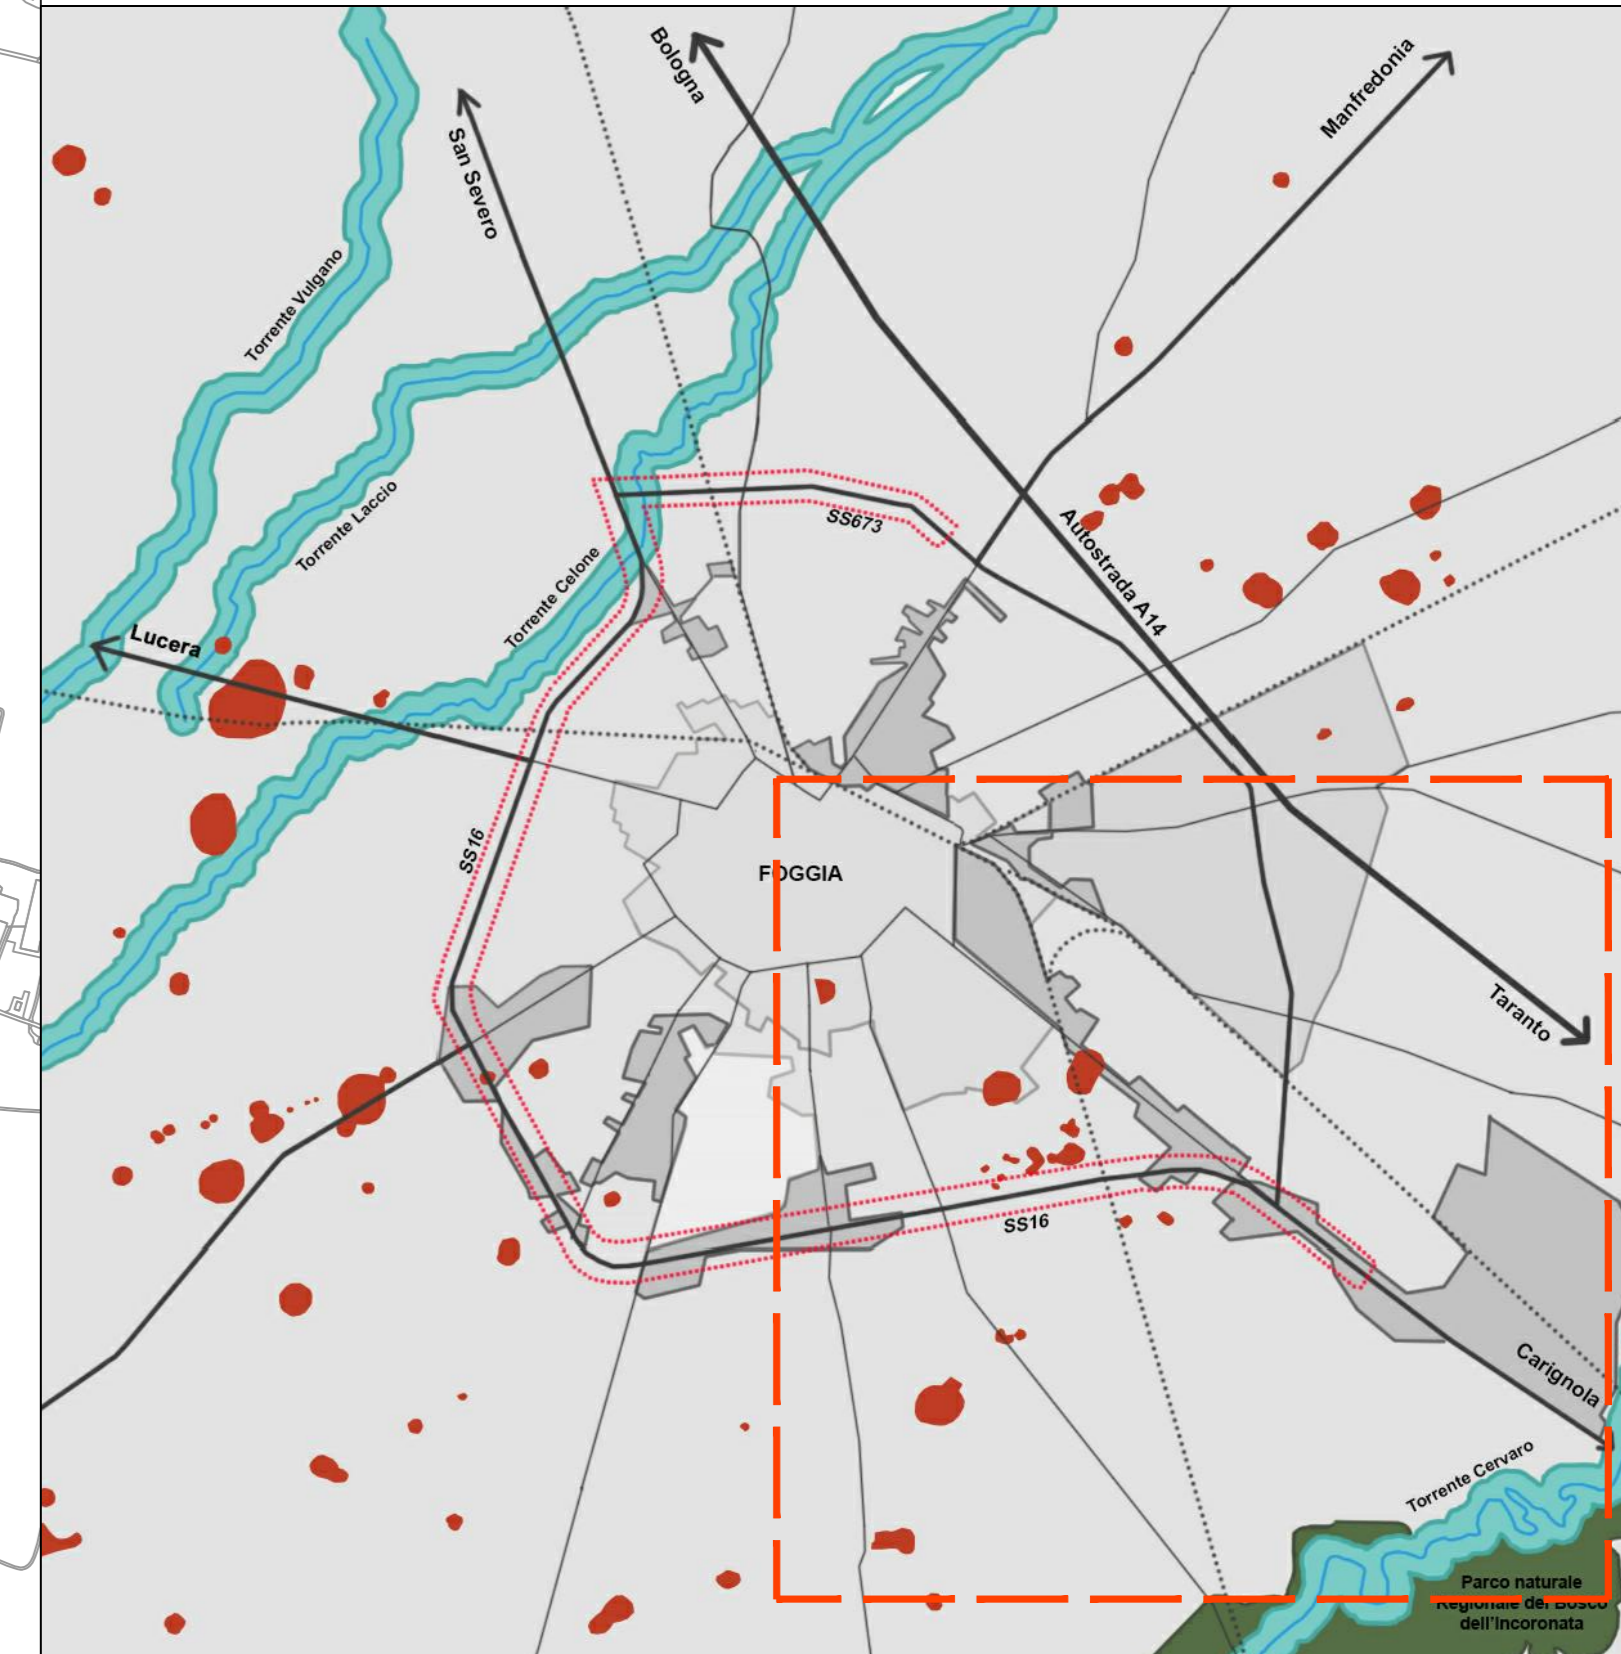

LEGENDA

- Tracciato oggetto di intervento
- Coni visivi

COMUNE DI FOGGIA



Sanas
GRUPPO ITALIANE
Struttura Territoriale Puglia

Interventi ricorrenti di manutenzione ai fini del recupero funzionale della Tangenziale Ovest di Foggia - n. 673 (ex S.S. n. 16)
Lotto 1 - Lotto 2 - Lotto 3

PROGETTO DEFINITIVO

A.T.I. di PROGETTAZIONE: (Mandatario) bonifica spa (Mandatario) FRANCHETTI (Mandatario)		BA-39
PROGETTISTI: Ing. Flavio Maria Bacchetta - Responsabile Interazione Progettazione Ingegnersiche - Ordine Ing. Roma n. 3684 - Sez. A Ing. Luigi Alberti - Ordine Ing. Milano n. 14723 - Sez. A Ing. Paolo Franchetti - Ordine Ing. Vicenza n. 2013 - Sez. A		BA-11
RESPONSABILE DEL PROCEDIMENTO: Ing. Riccardo Legnante		BA-10
RESPONSABILE DI PROGETTO: Ing. Federico Moroni - Ordine Ing. Roma n. 29842 - Sez. A		
IL GEOLOGO: Dott. Geol. Annamaria Bruno - Ordine Geol. Lazio n. 1537		
COORDINATORE PER LA SICUREZZA IN FASE DI PROGETTAZIONE: Ing. Giampaolo Cambiagi - Ordine Ing. Roma n. 14634 - Sez. A		

TITOLO:
STUDI GENERALI DELL'INTERO TRACCIATO
STUDIO PRELIMINARE AMBIENTALE
DOCUMENTAZIONE FOTOGRAFICA TAV 3/3

CODICE PROGETTO	LV/PROG.	ANNO	CODICE PPM	AANOBAD0096	AANOBAD0212	AANOBAD0214
STBA0039	D	21	NOME FILE	100403MBC108-10A	REVISIONE	SCALA:
STBA0011	D	21	CODICE ELAB.	T001A03AMBC110		1:10000
STBA0010	D	21				

A	EMISSIONE	Giugno 2021	Ing. E. Moroni	Arch. G. Berti	Ing. F. Moroni
REV.	DESCRIZIONE	DATA	REDATTO	VERIFICATO	APPROVATO