



LEGGENDA

- Tracciato oggetto di intervento
- Inerbimento
- ROTATORIA ORNAMENTALE TIPO 1, INTERVENTO AR1**
- Filari arbustivi monospecie *Pistacia lentiscus* (Lentisco)
- Filari arbustivi monospecie *Viburnum tinus* (Viburno Tino)
- Pacciamatura
- AREE DI BORDO, INTERVENTO LB**
- Fascia arboreo/arbustiva plurispecie


Sezione - AA
Scala 1:500

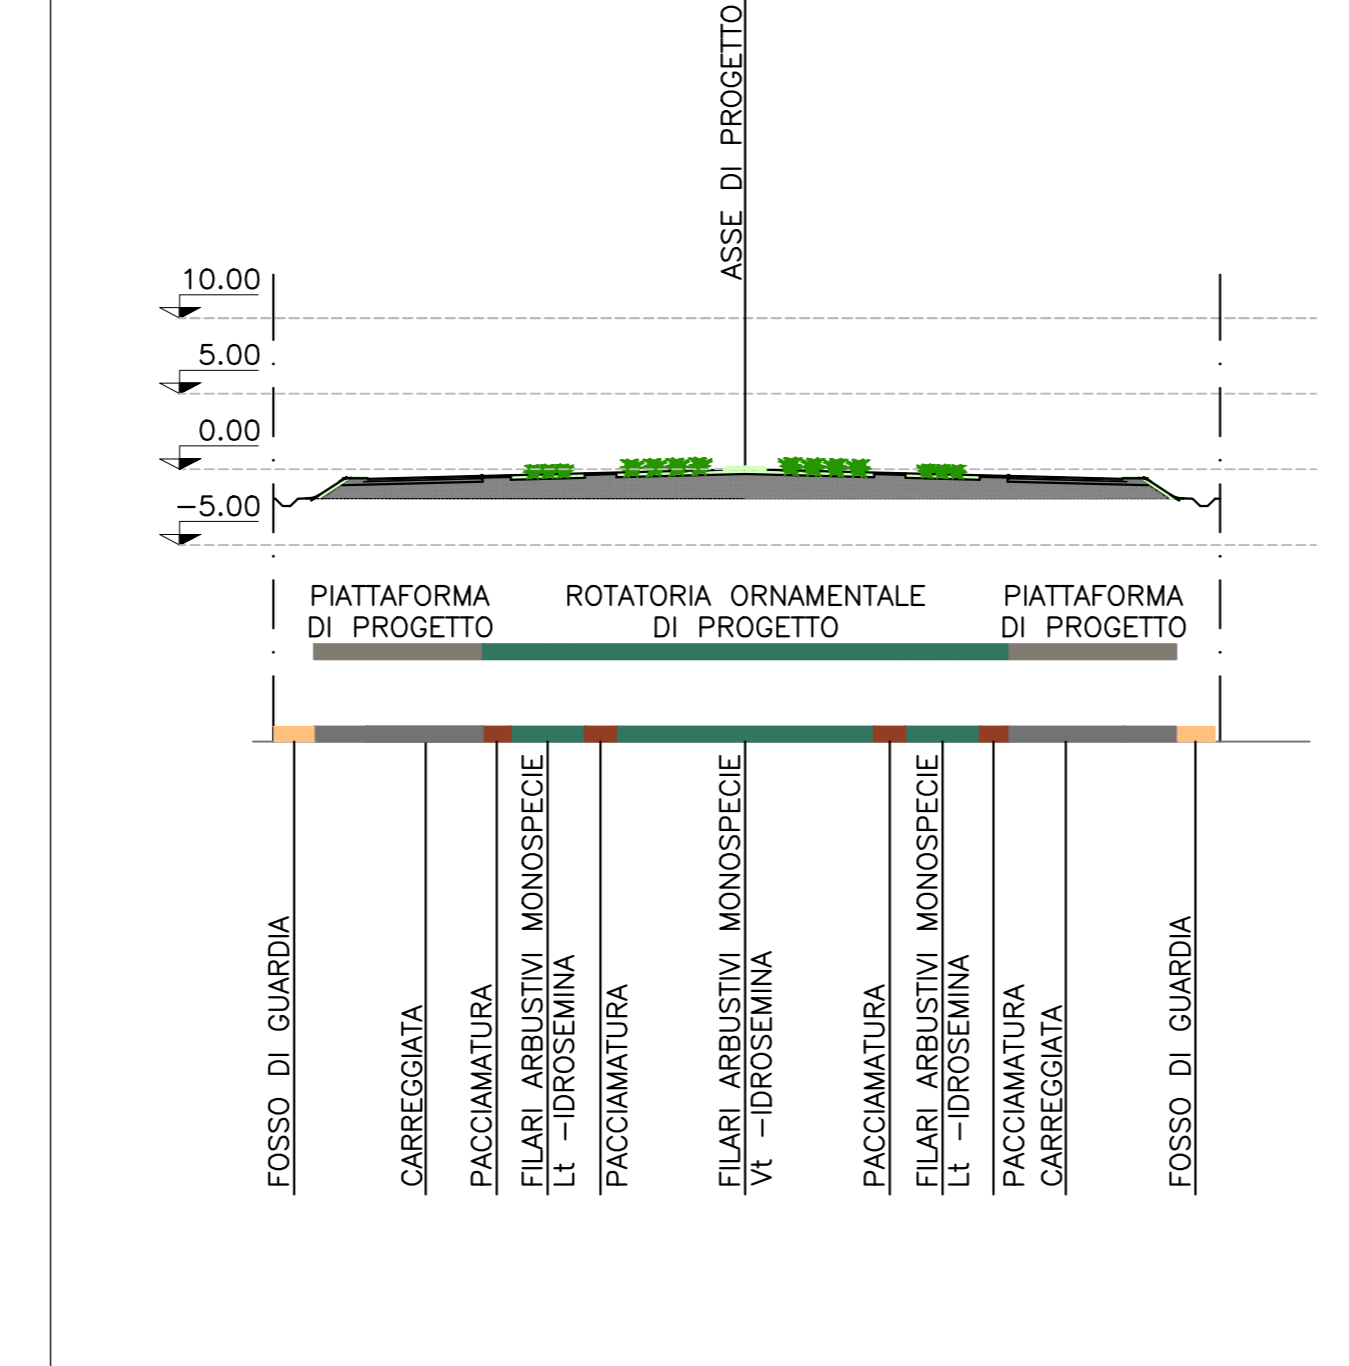

Sezione - AA
Scala 1:200

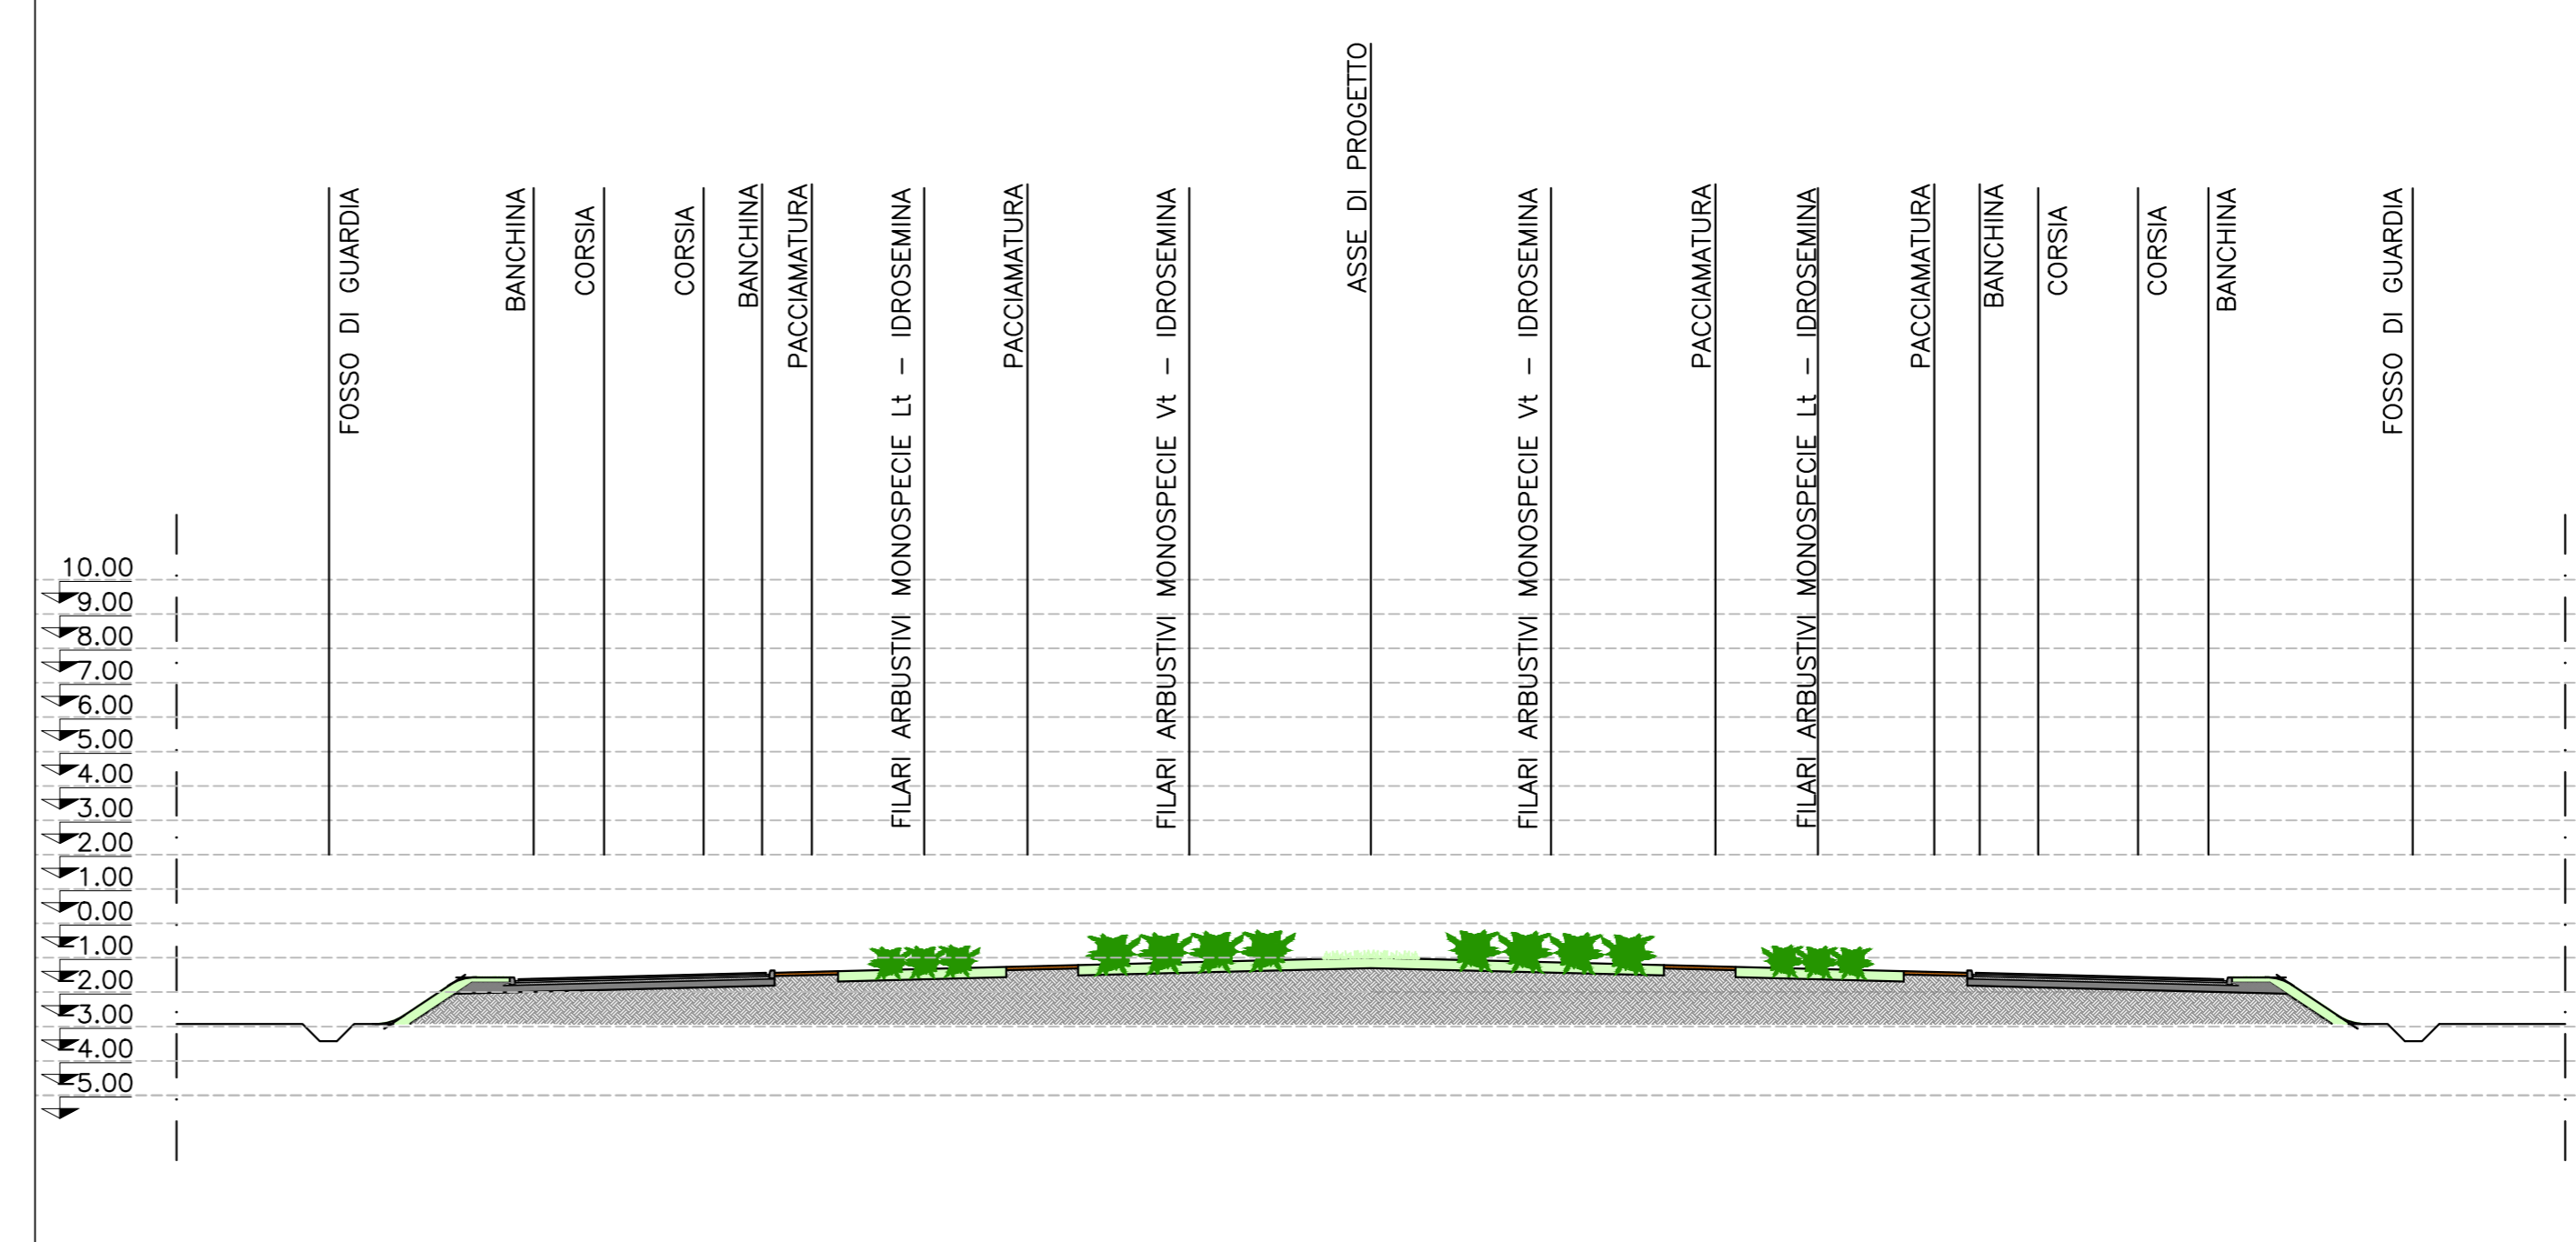


Sesto d'impianto
Scala 1:100

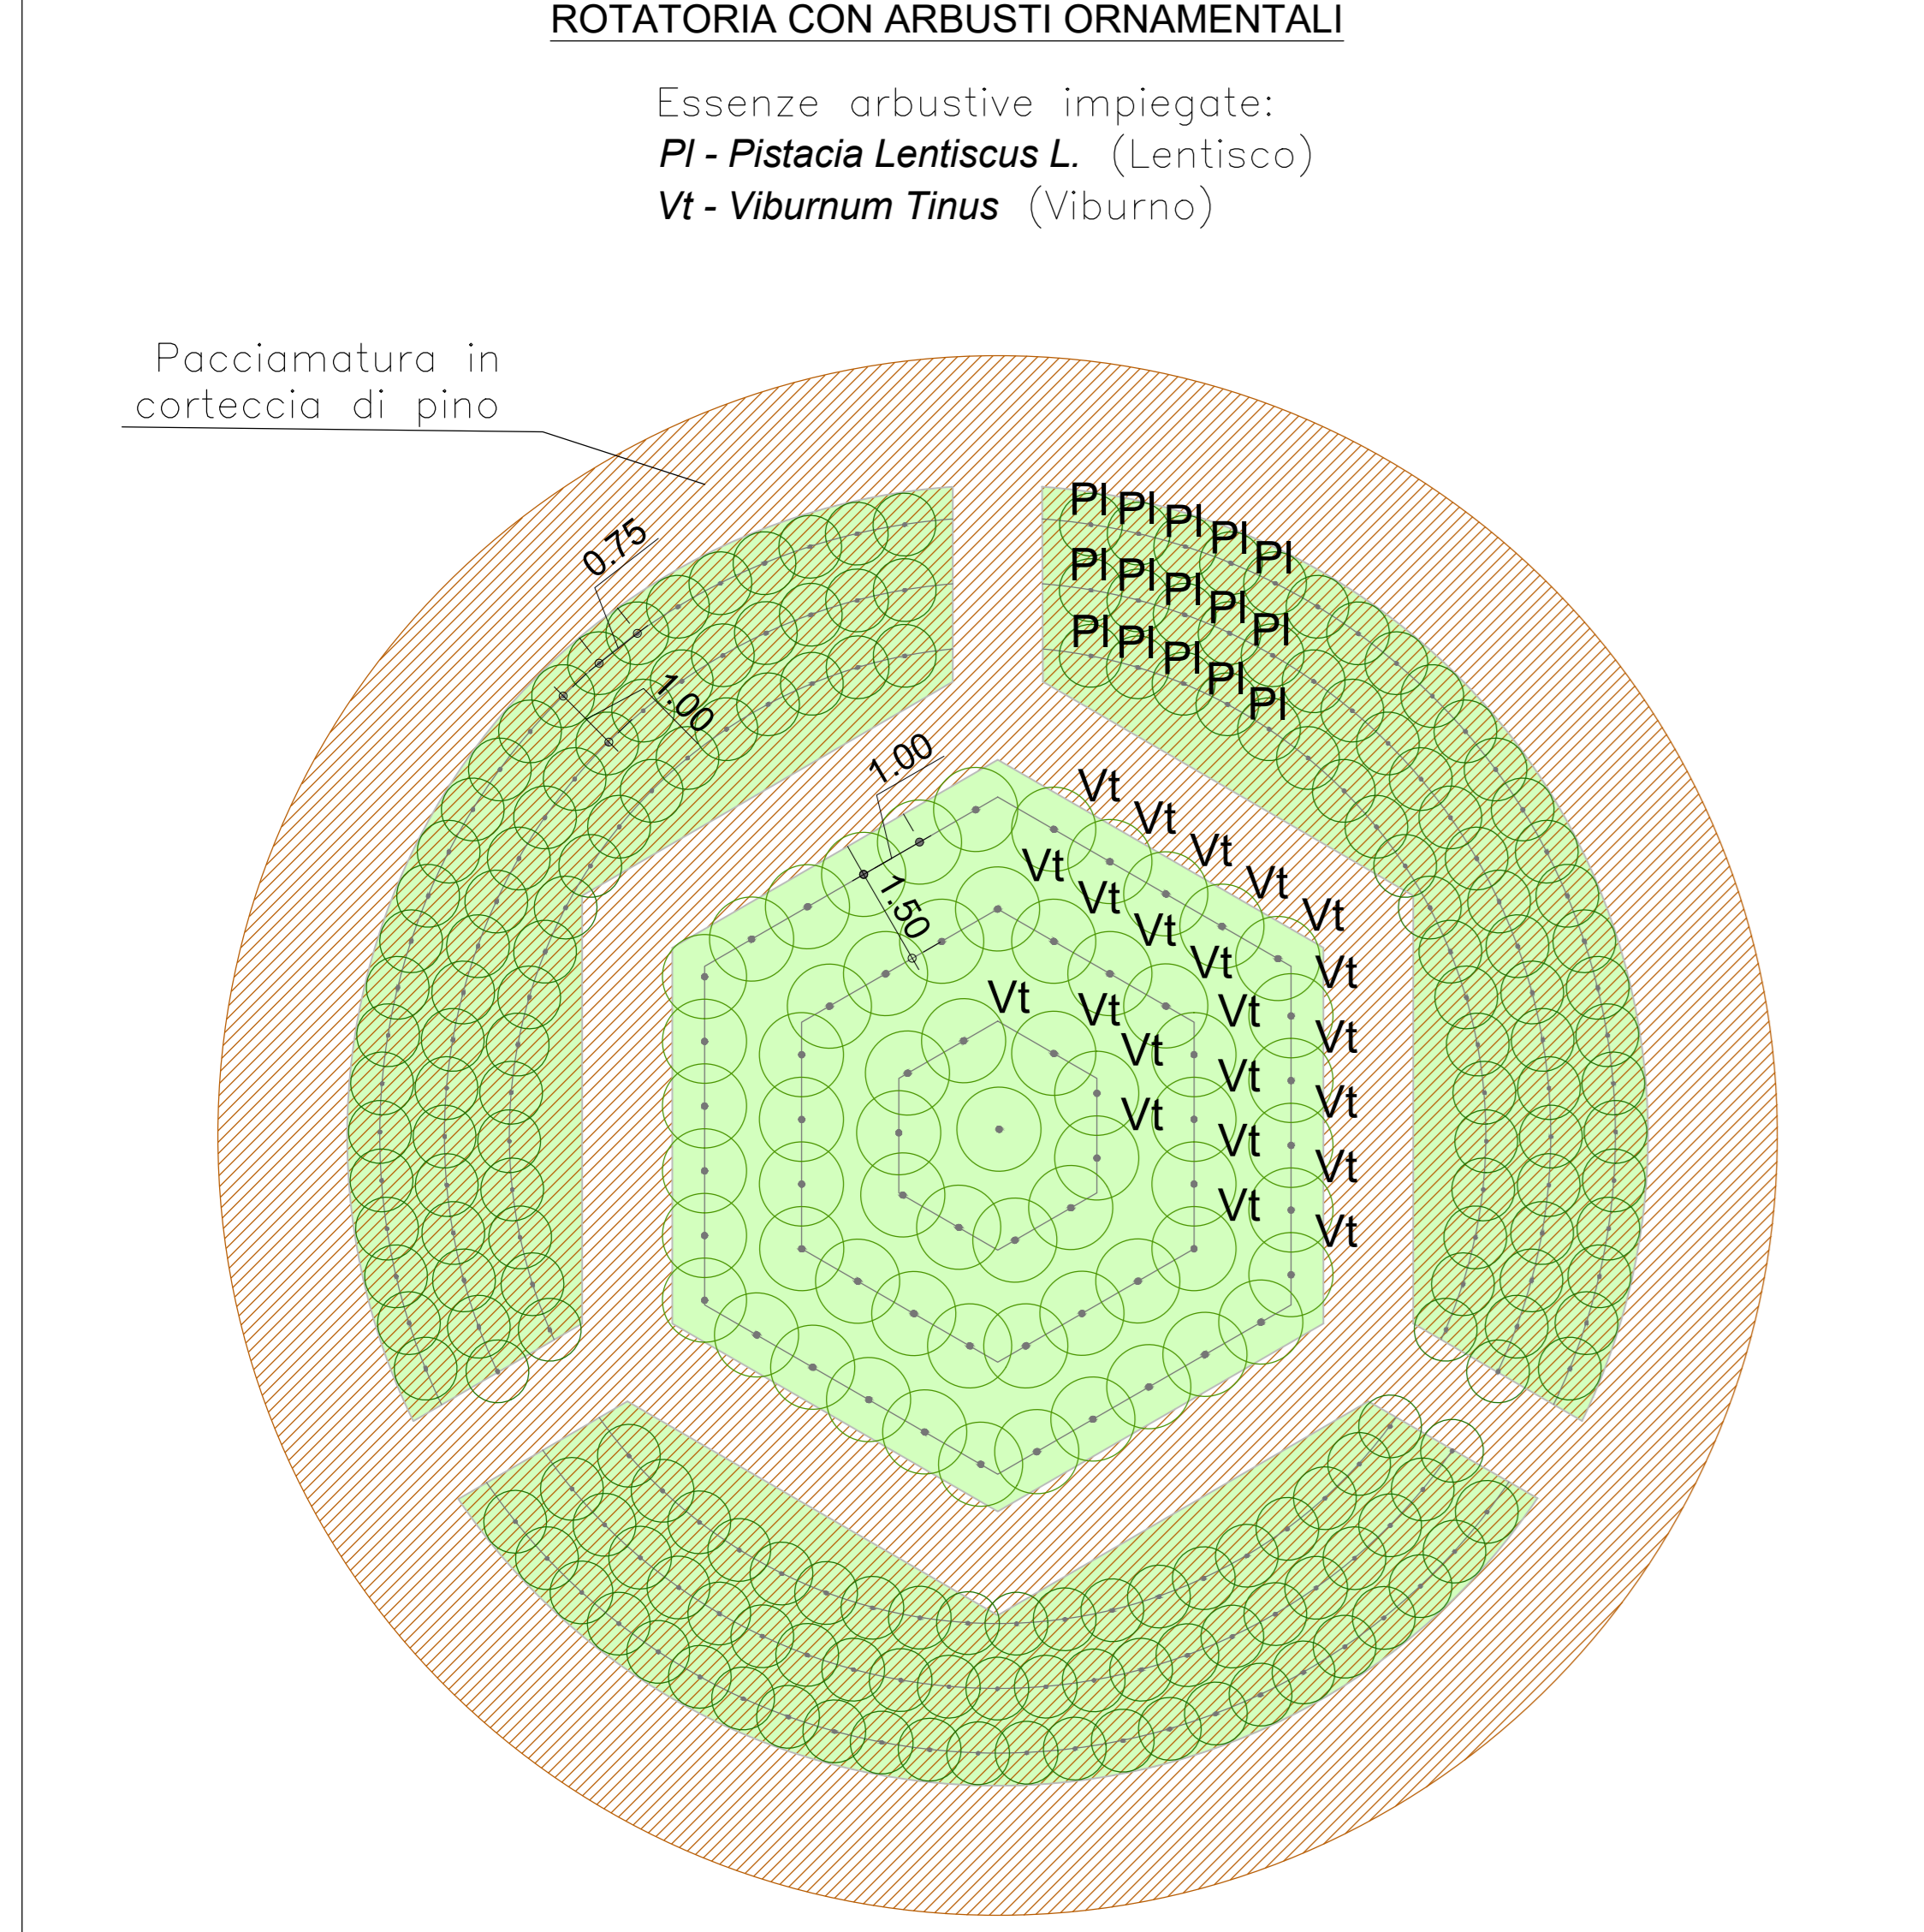

Sesto d'impianto
Scala 1:100

**Intervento - LB
IMPIANTO ARBOREO/ARBUSTIVO IN AREE DI BORDO**

- Essenze arboree impiegate:
LI - *Ligustrum lucidum* (Ligustro)
Pt - *Pistacia Terebinthus* (Terebinto)
- Essenze arbustive impiegate:
PI - *Pistacia Lentiscus L.* (Lentisco)
Vt - *Viburnum Tinus* (Viburno)
Cm - *Crataegus Monogyna* (Biancospino)

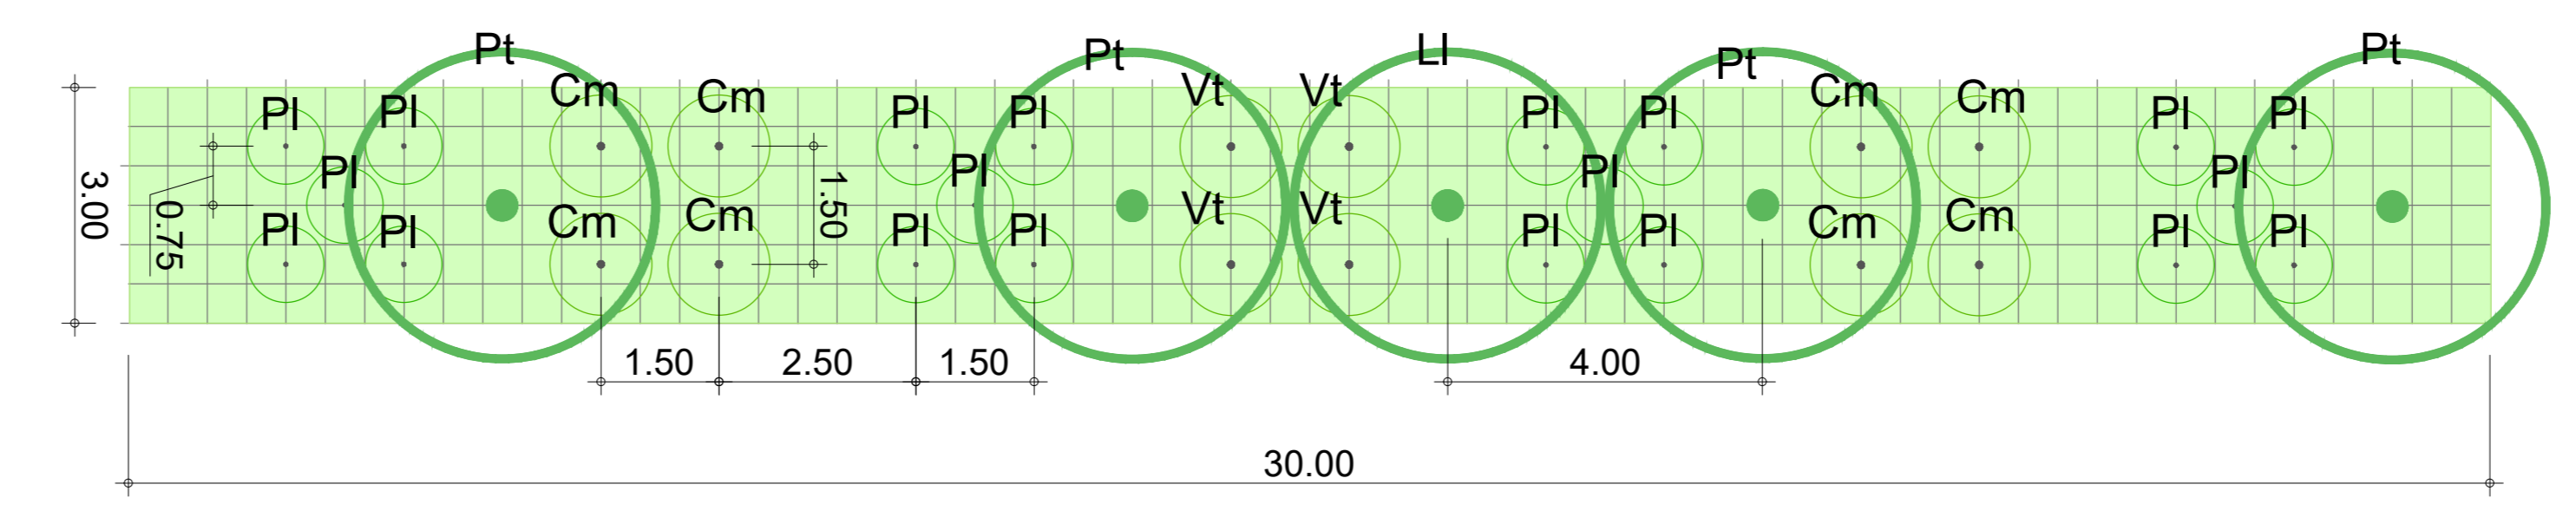

Sanas GRUPPO FS ITALIANE *Struttura Territoriale Puglia*

Interventi ricorrenti di manutenzione ai fini del recupero funzionale della Tangenziale Ovest di Foggia - n. 673 (ex S.S. n. 16)

Lotto 1 - Lotto 2 - Lotto 3

PROGETTO DEFINITIVO

A.T.I. DI PROGETTAZIONE: **bonifica spa** (Mandatario) **FRANCHETTI** (Mandatario)

PROGETTISTI: Ing. **Francesco Bocchetti** - Responsabile Interazione Progettazione; Ing. **Luigi Alberti** - Ordine Ing. Milano n. 14725 - Sez. A; Ing. **Paolo Franchetti** - Ordine Ing. Roma n. 2013 - Sez. A

RESPONSABILE DEL PROCEDIMENTO: Ing. **Ricco Lupatini**

IL GEOLOGO: Dott. Geol. **Antonino Bruno** - Ordine Geol. Lazio n. 1537

COORDINATORE PER LA SICUREZZA IN FASE DI PROGETTAZIONE: Ing. **Giampaolo Cambiagi** - Ordine Ing. Roma n. 74034 - Sez. A

TITOLO: **STUDI GENERALI DELL'INTERO TRACCIATO "STUDIO PRELIMINARE AMBIENTALE"**

PLANIMETRIA E SEZIONI TIPOLOGICHE ROTATORIA ORNAMENTALE TIPO 1 TAV.1

CODICE PROGETTO	UV/PROG.	ANNO	CODICE PPM	AANOBAD0096	AANOBAD0212	AANOBAD0214
STBA0039	D	21	NOME FILE	100403AMB001-03A		
STBA0011	D	21	REVISIONE	SCALA:		
STBA0010	D	21	CODICE ELAB.	T0011A03AMB101		

A	EMMISSIONE	Giugno 2021	Ing. E.Moroni	Arch. G.Dotti	Ing. F.Moroni
REV.	DESCRIZIONE	DATA	REDATTO	VERIFICATO	APPROVATO