

PLANIMETRIA E SEZIONI TIPOLOGICHE ROTATORIA ORNAMENTALE TIPO 2

PLANIMETRIA DI DETTAGLIO
Scala 1:500




LEGENDA

- Tracciato oggetto di intervento
Inerbimento
ROTATORIA ORNAMENTALE TIPO 2 _INTERVENTO AR2
Filari arbustivi monospecie Pistacia lentiscus (Lentisco)
Filari arbustivi monospecie Viburnum Tinus (Viburno Tino)
Pacciamatura
AREE DI BORDO _INTERVENTO LB
Fascia arborea/arbustiva plurispecie


Sesto d'impianto
Scala 1:100

Intervento - AR2
ROTATORIA CON ARBUSTI ORNAMENTALI


Essenze arbustive impiegate:
Pi - Pistacia Lentiscus L. (Lentisco)
Vt - Viburnum Tinus (Viburno)

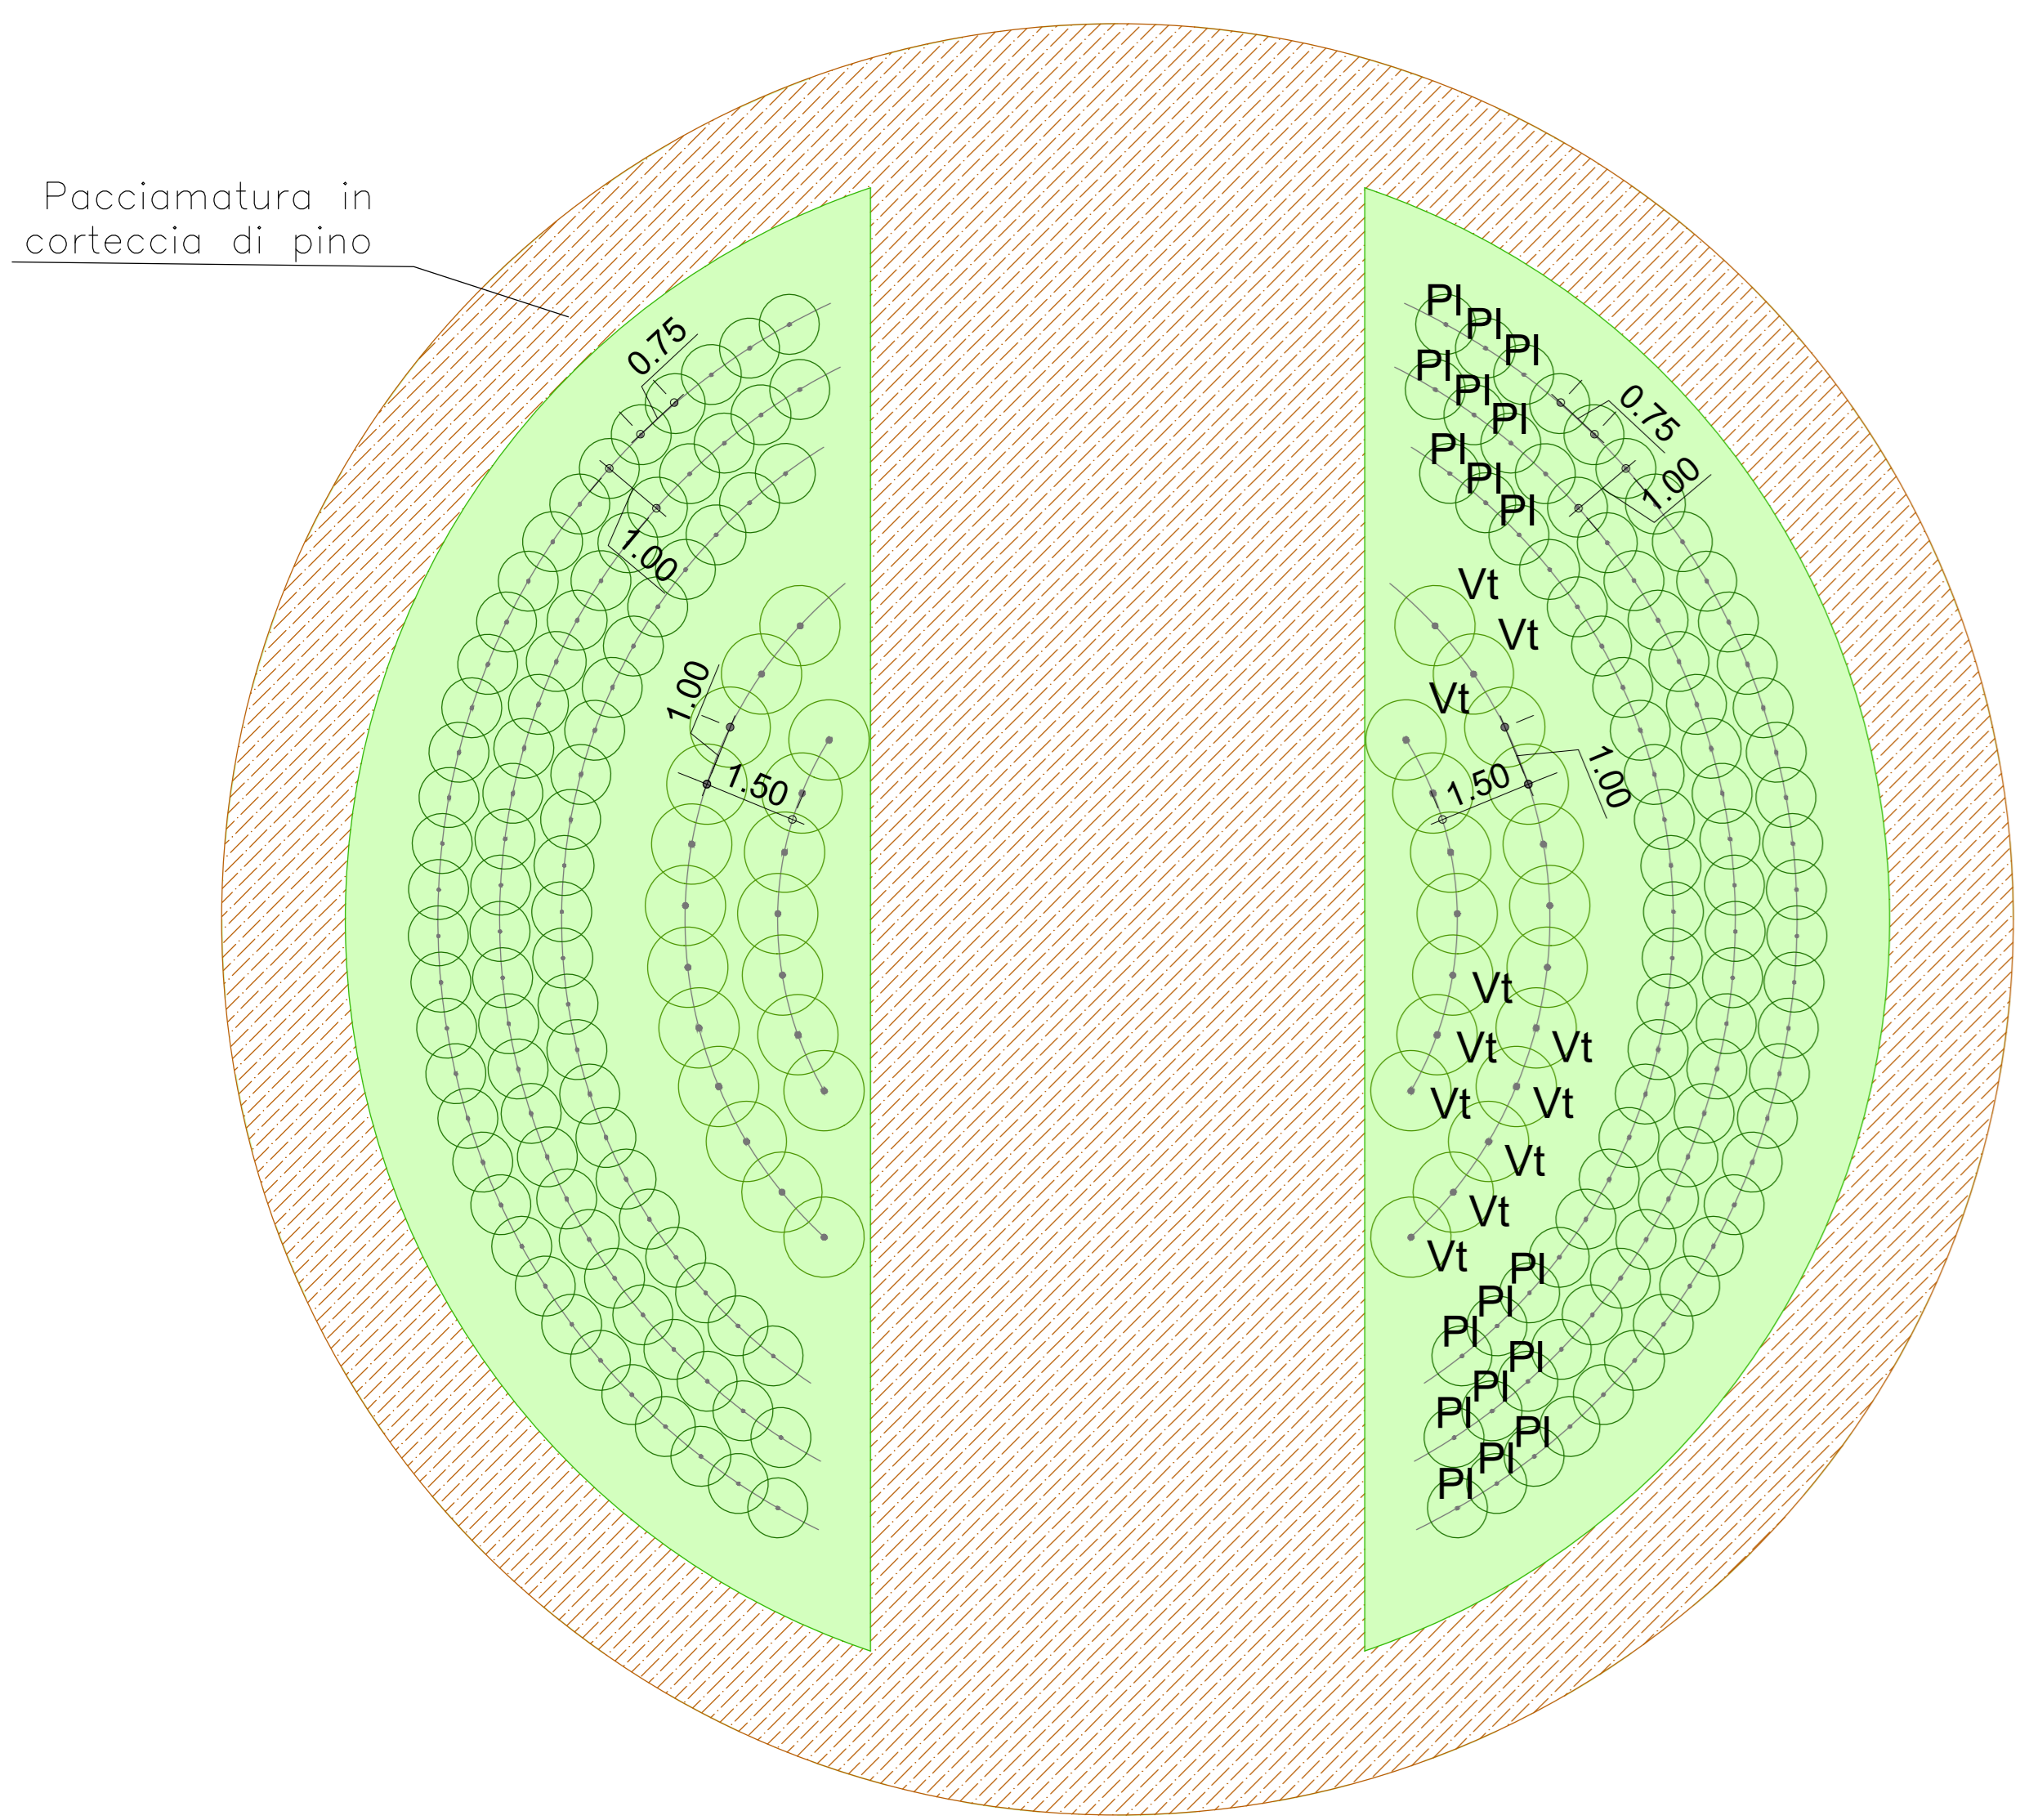

Sezione - BB
Scala 1:500

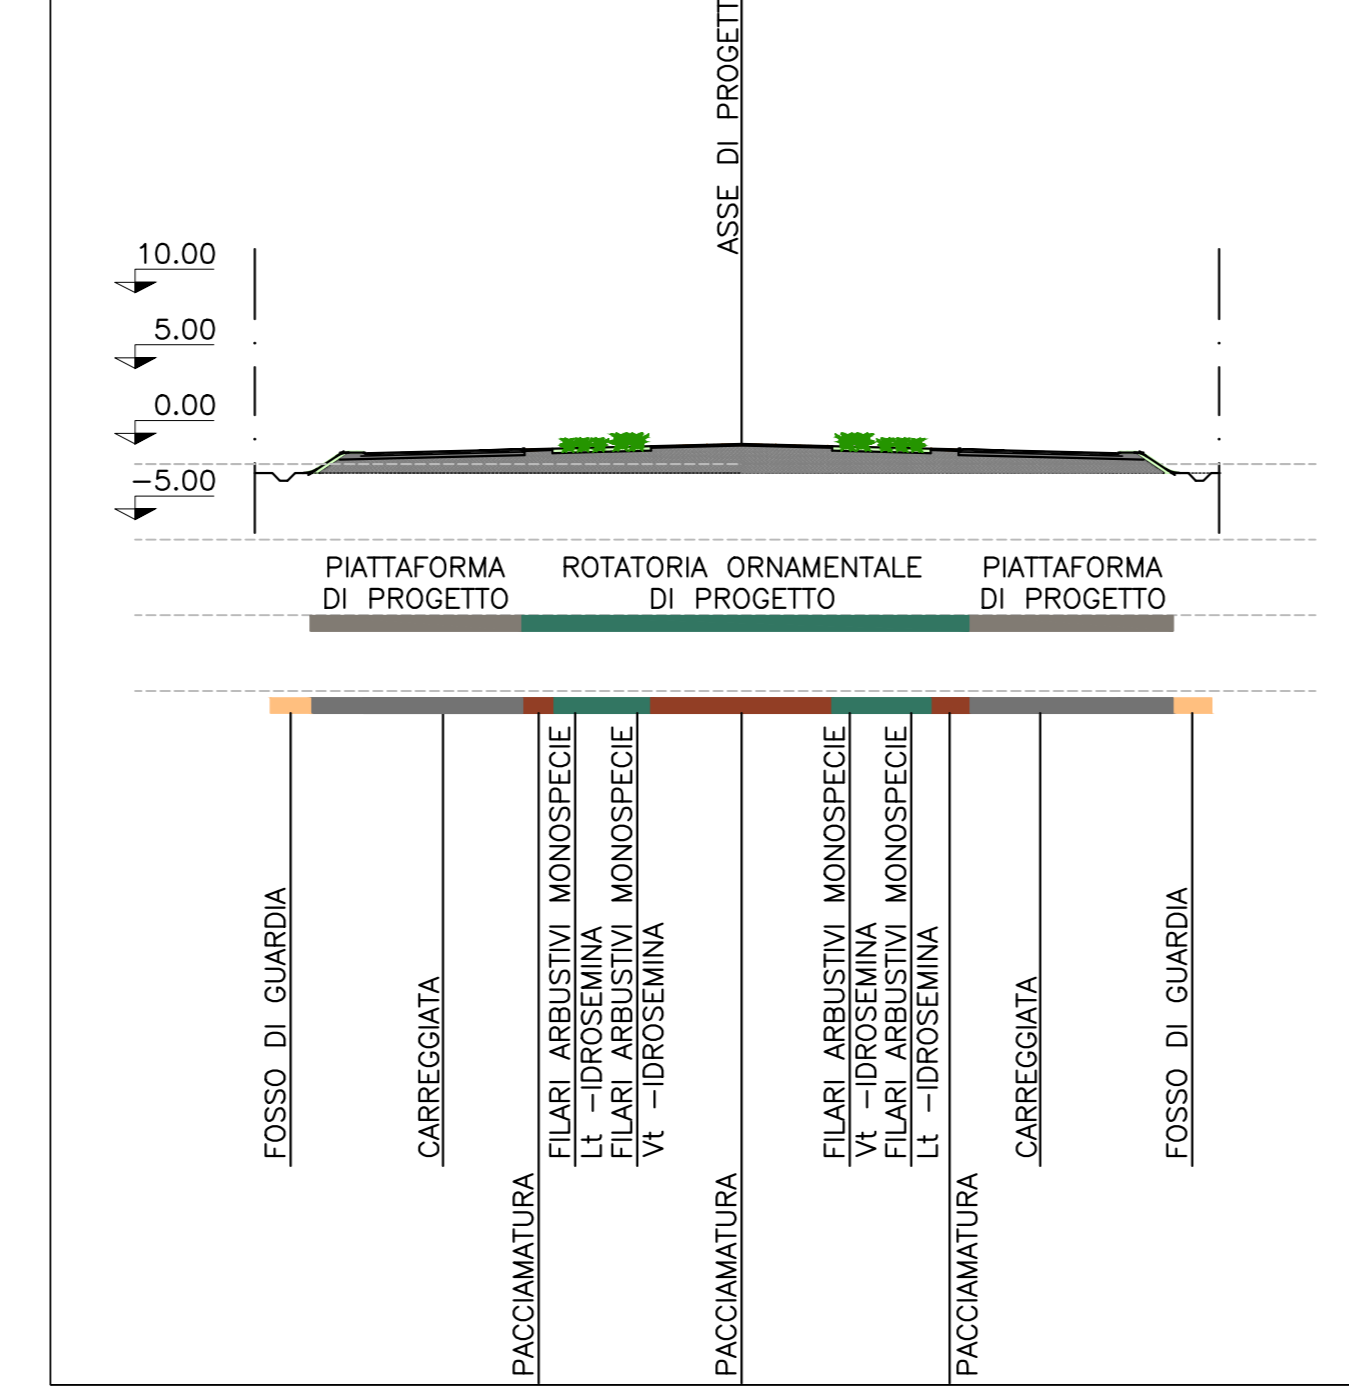


Sezione - BB
Scala 1:200

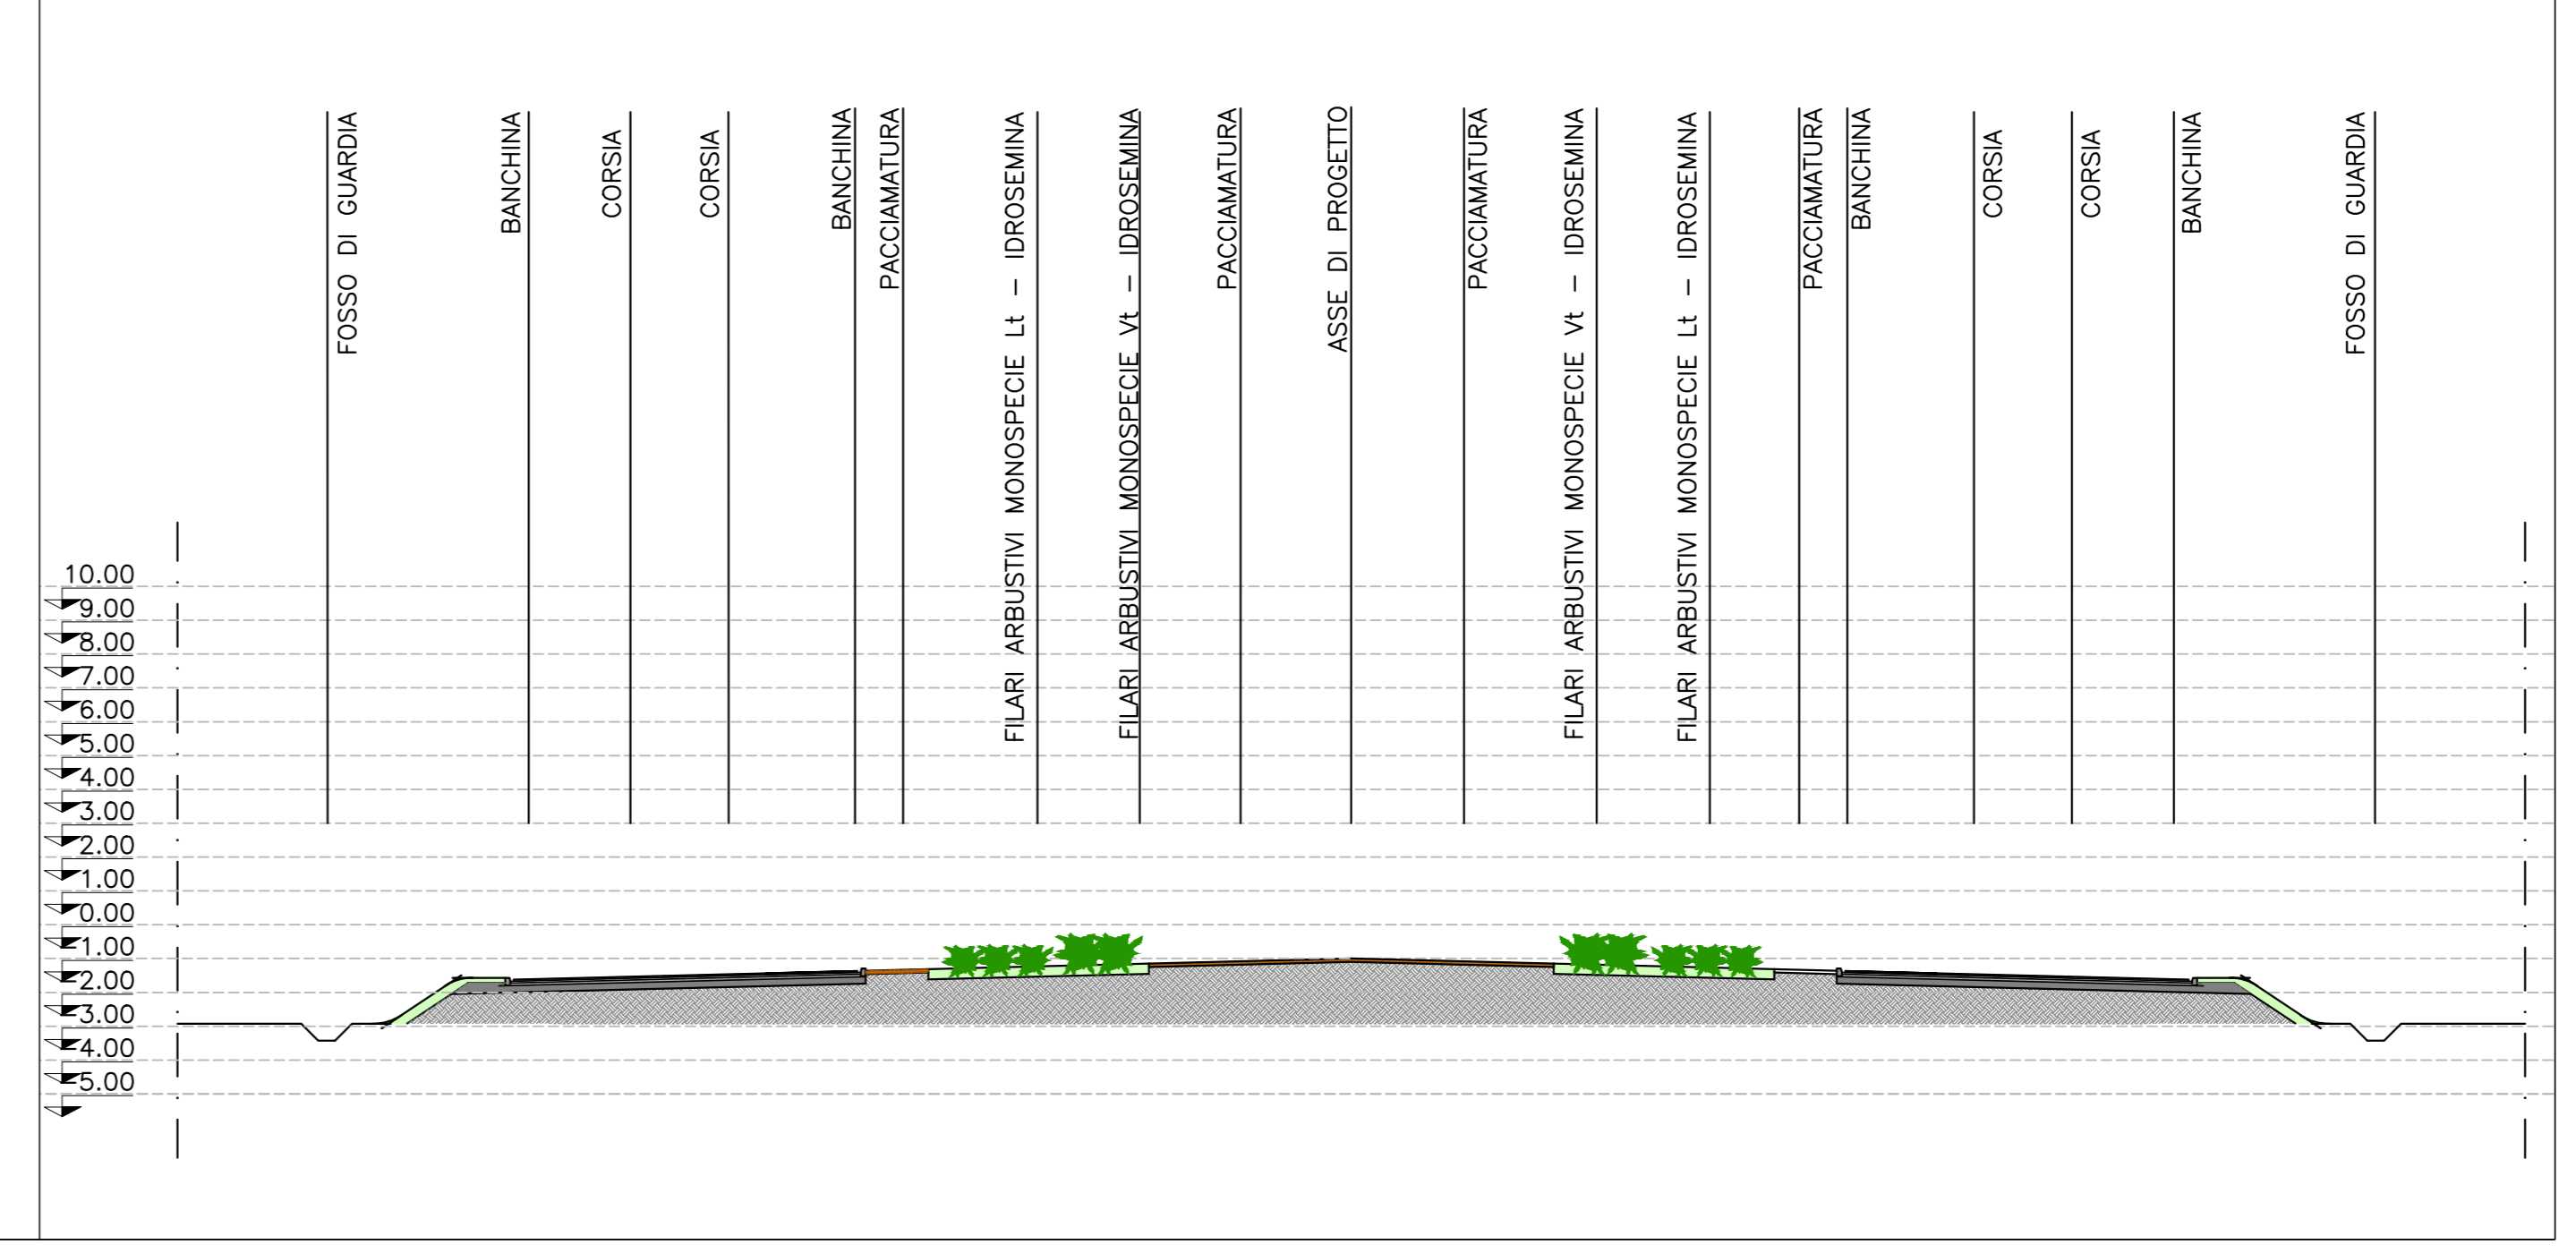

Sesto d'impianto
Scala 1:100

Intervento - LB
IMPIANTO ARBOREO/ARBUSTIVO IN AREE DI BORDO

Essenze arboree impiegate:
Li - Ligustrum lucidum (Ligustro)
Pt - Pistacia Terebinthus (Terebinto)
Essenze arbustive impiegate:
Pi - Pistacia Lentiscus L. (Lentisco)
Vt - Viburnum Tinus (Viburno)
Cm - Crataegus Monogyna (Biancospino)

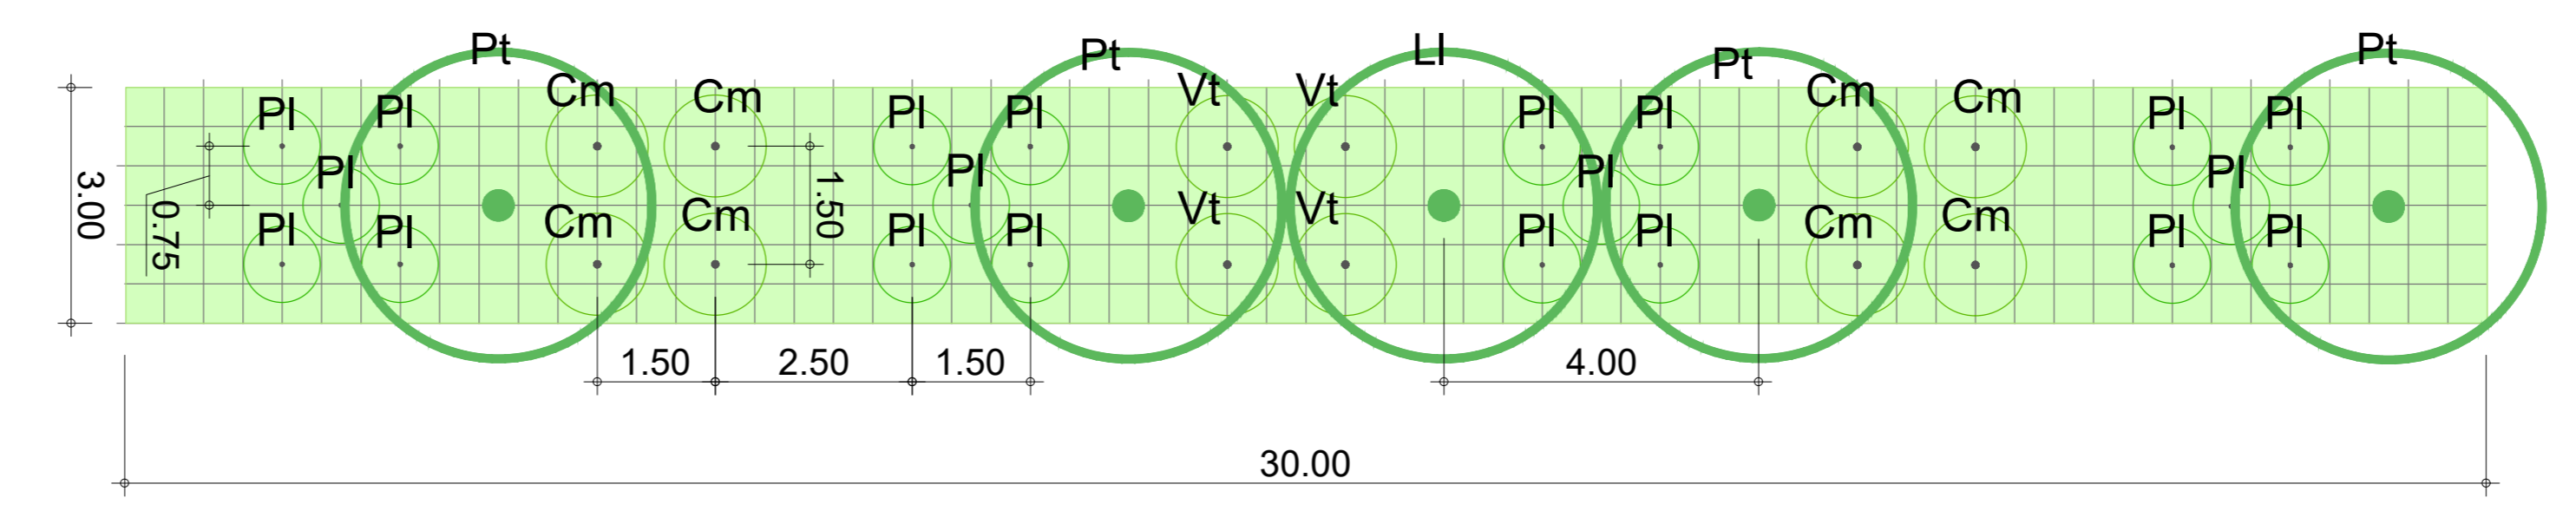

Project information block including logos for Anas Gruppo FS Italiane and Bonifica SpA, project title 'Interventi ricorrenti di manutenzione ai fini del recupero funzionale della Tangenziale Ovest di Foggia - n. 673 (ex S.S. n. 16)', lot numbers, and a table of revisions.