

LEGGENDA

- Tracciato oggetto di intervento
- Inerbimento
- AREA INTERCLUSA DI SVINCOLO TIPO 1 \_INTERVENTO AS1
- Doppia filare arbustivo monospecie Pistacia lentiscus (Lentisco) - Modulo AS1a
- Doppia filare arbustivo monospecie Viburnum Tinus (Viburno Tino) - Modulo AS1b

FILARE ARBUSTIVO DOPPIO MONOSPECIE  
Sesto d'impianto  
Scala 1:100


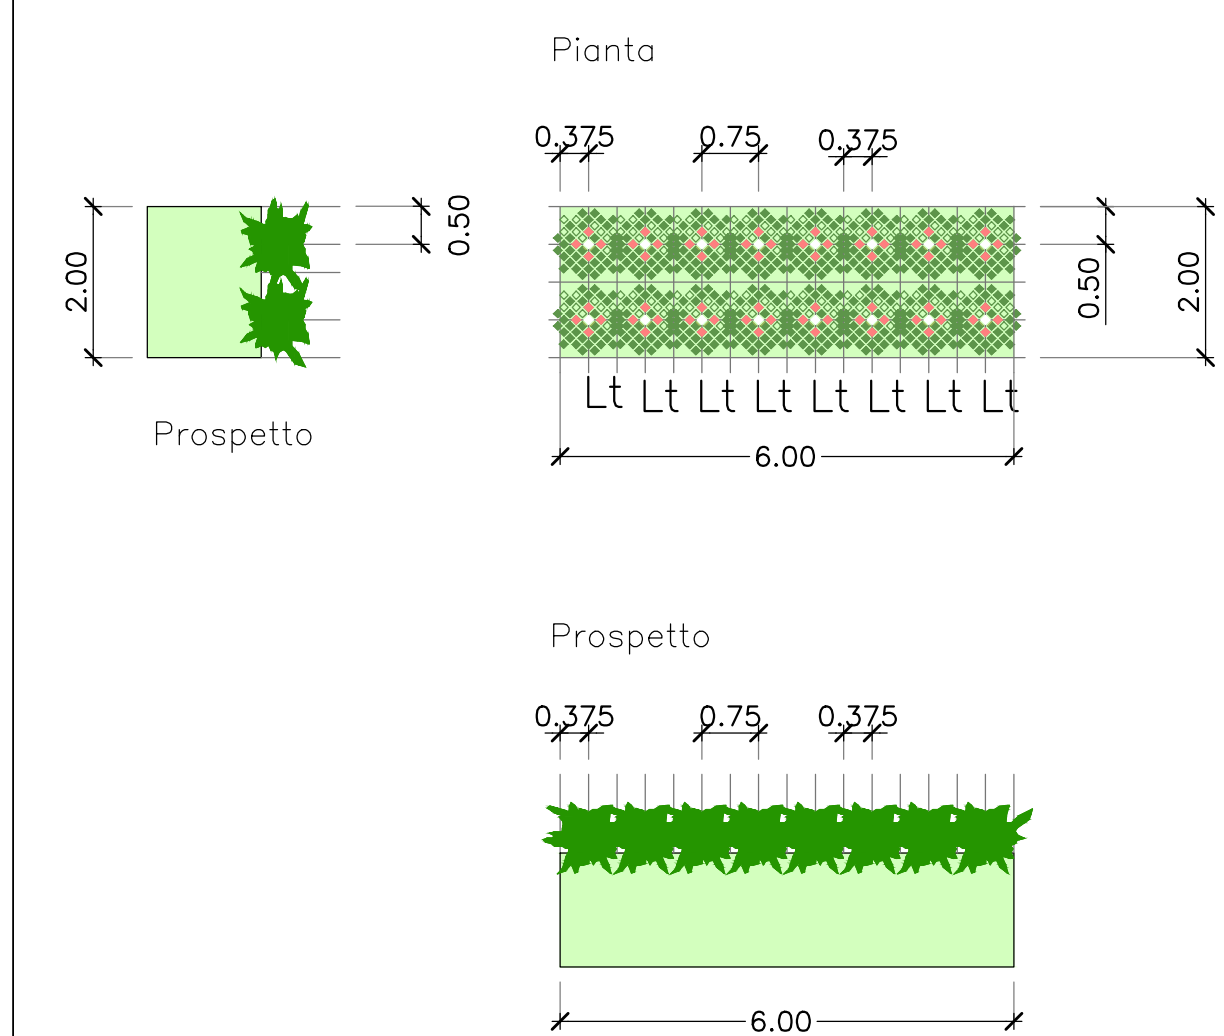



Tabella delle essenze utilizzate nel tipologico

| FILARI ARBUSTIVI |                               | N. |      |
|------------------|-------------------------------|----|------|
| Lt               | Pistacia lentiscus (Lentisco) | 16 | 100% |
|                  |                               | 16 | 100% |

Sezione CC - Km 21+945,000  
Scala 1:500

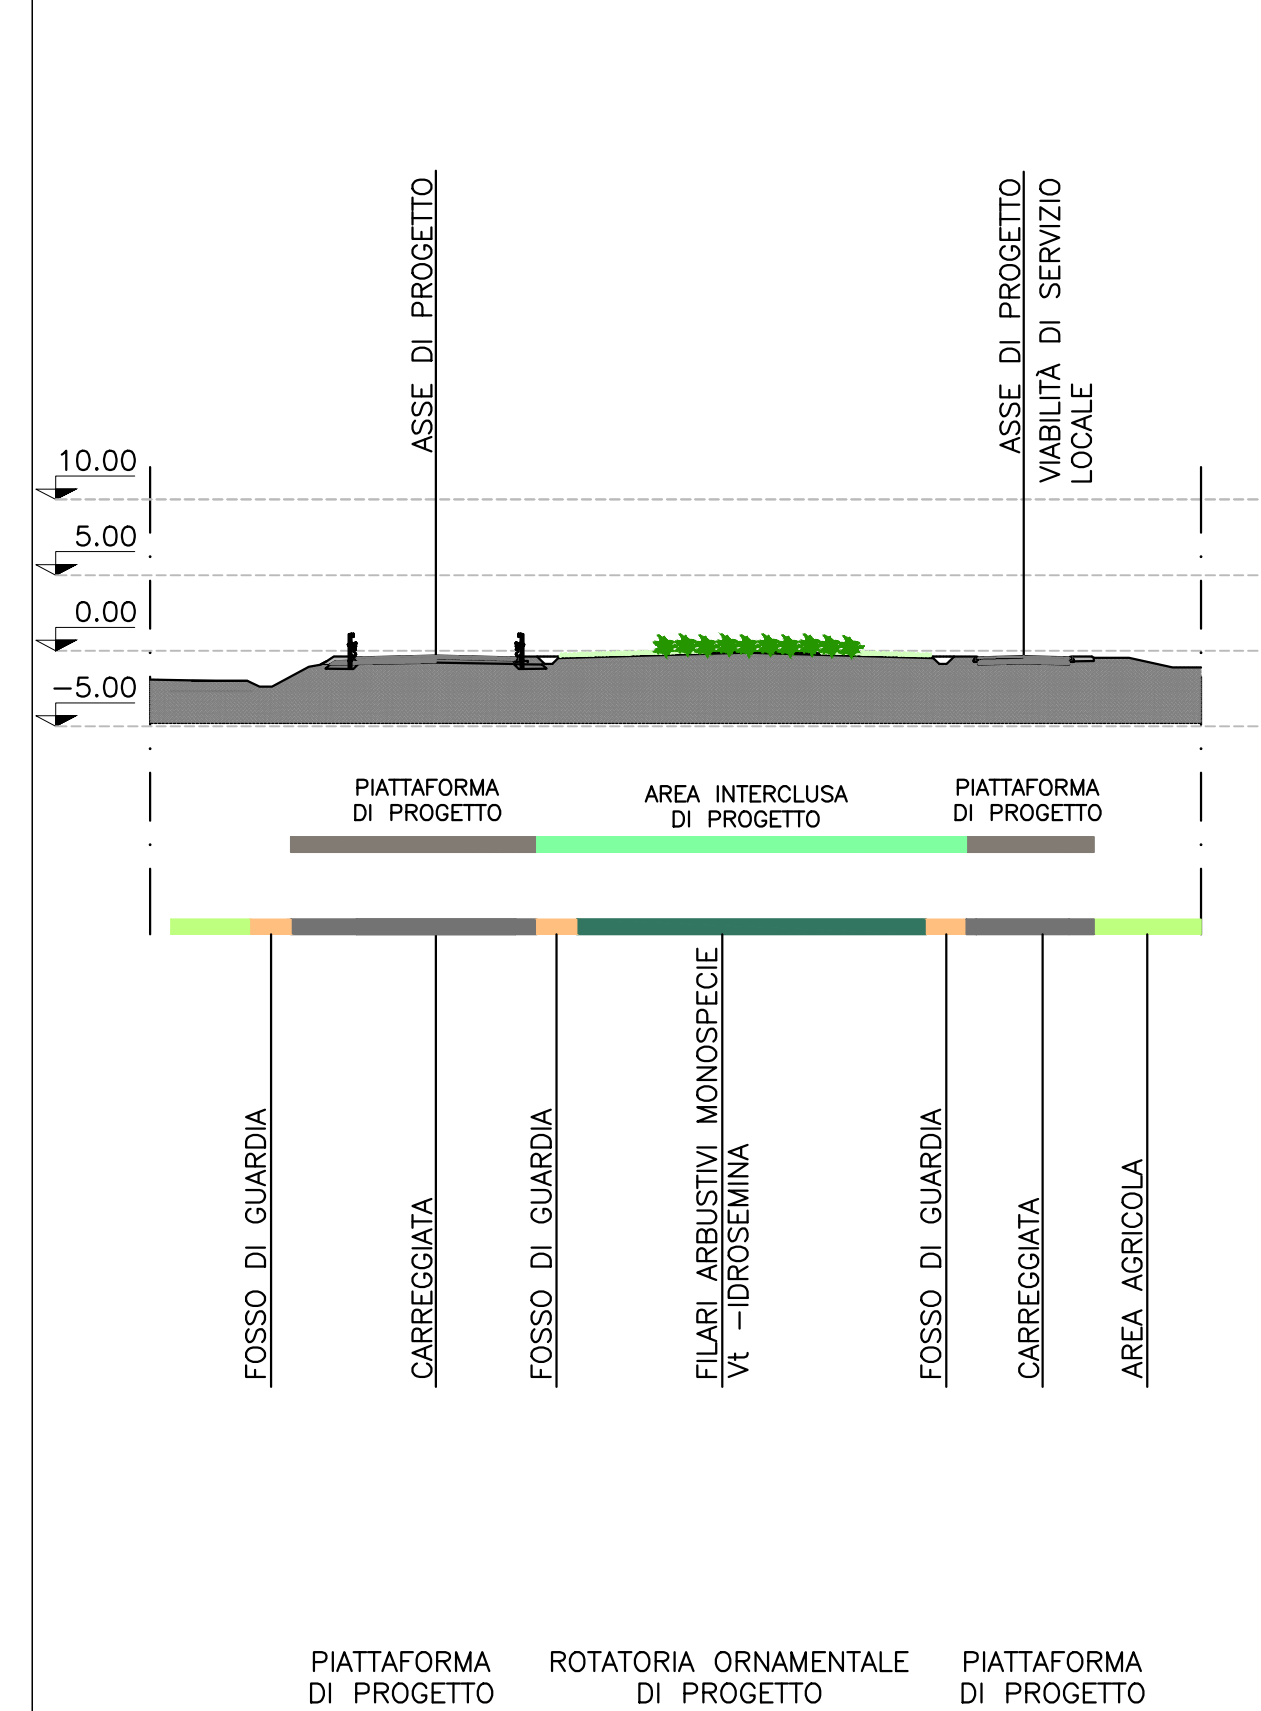

Sezione CC - Km 21+945,000  
Scala 1:200

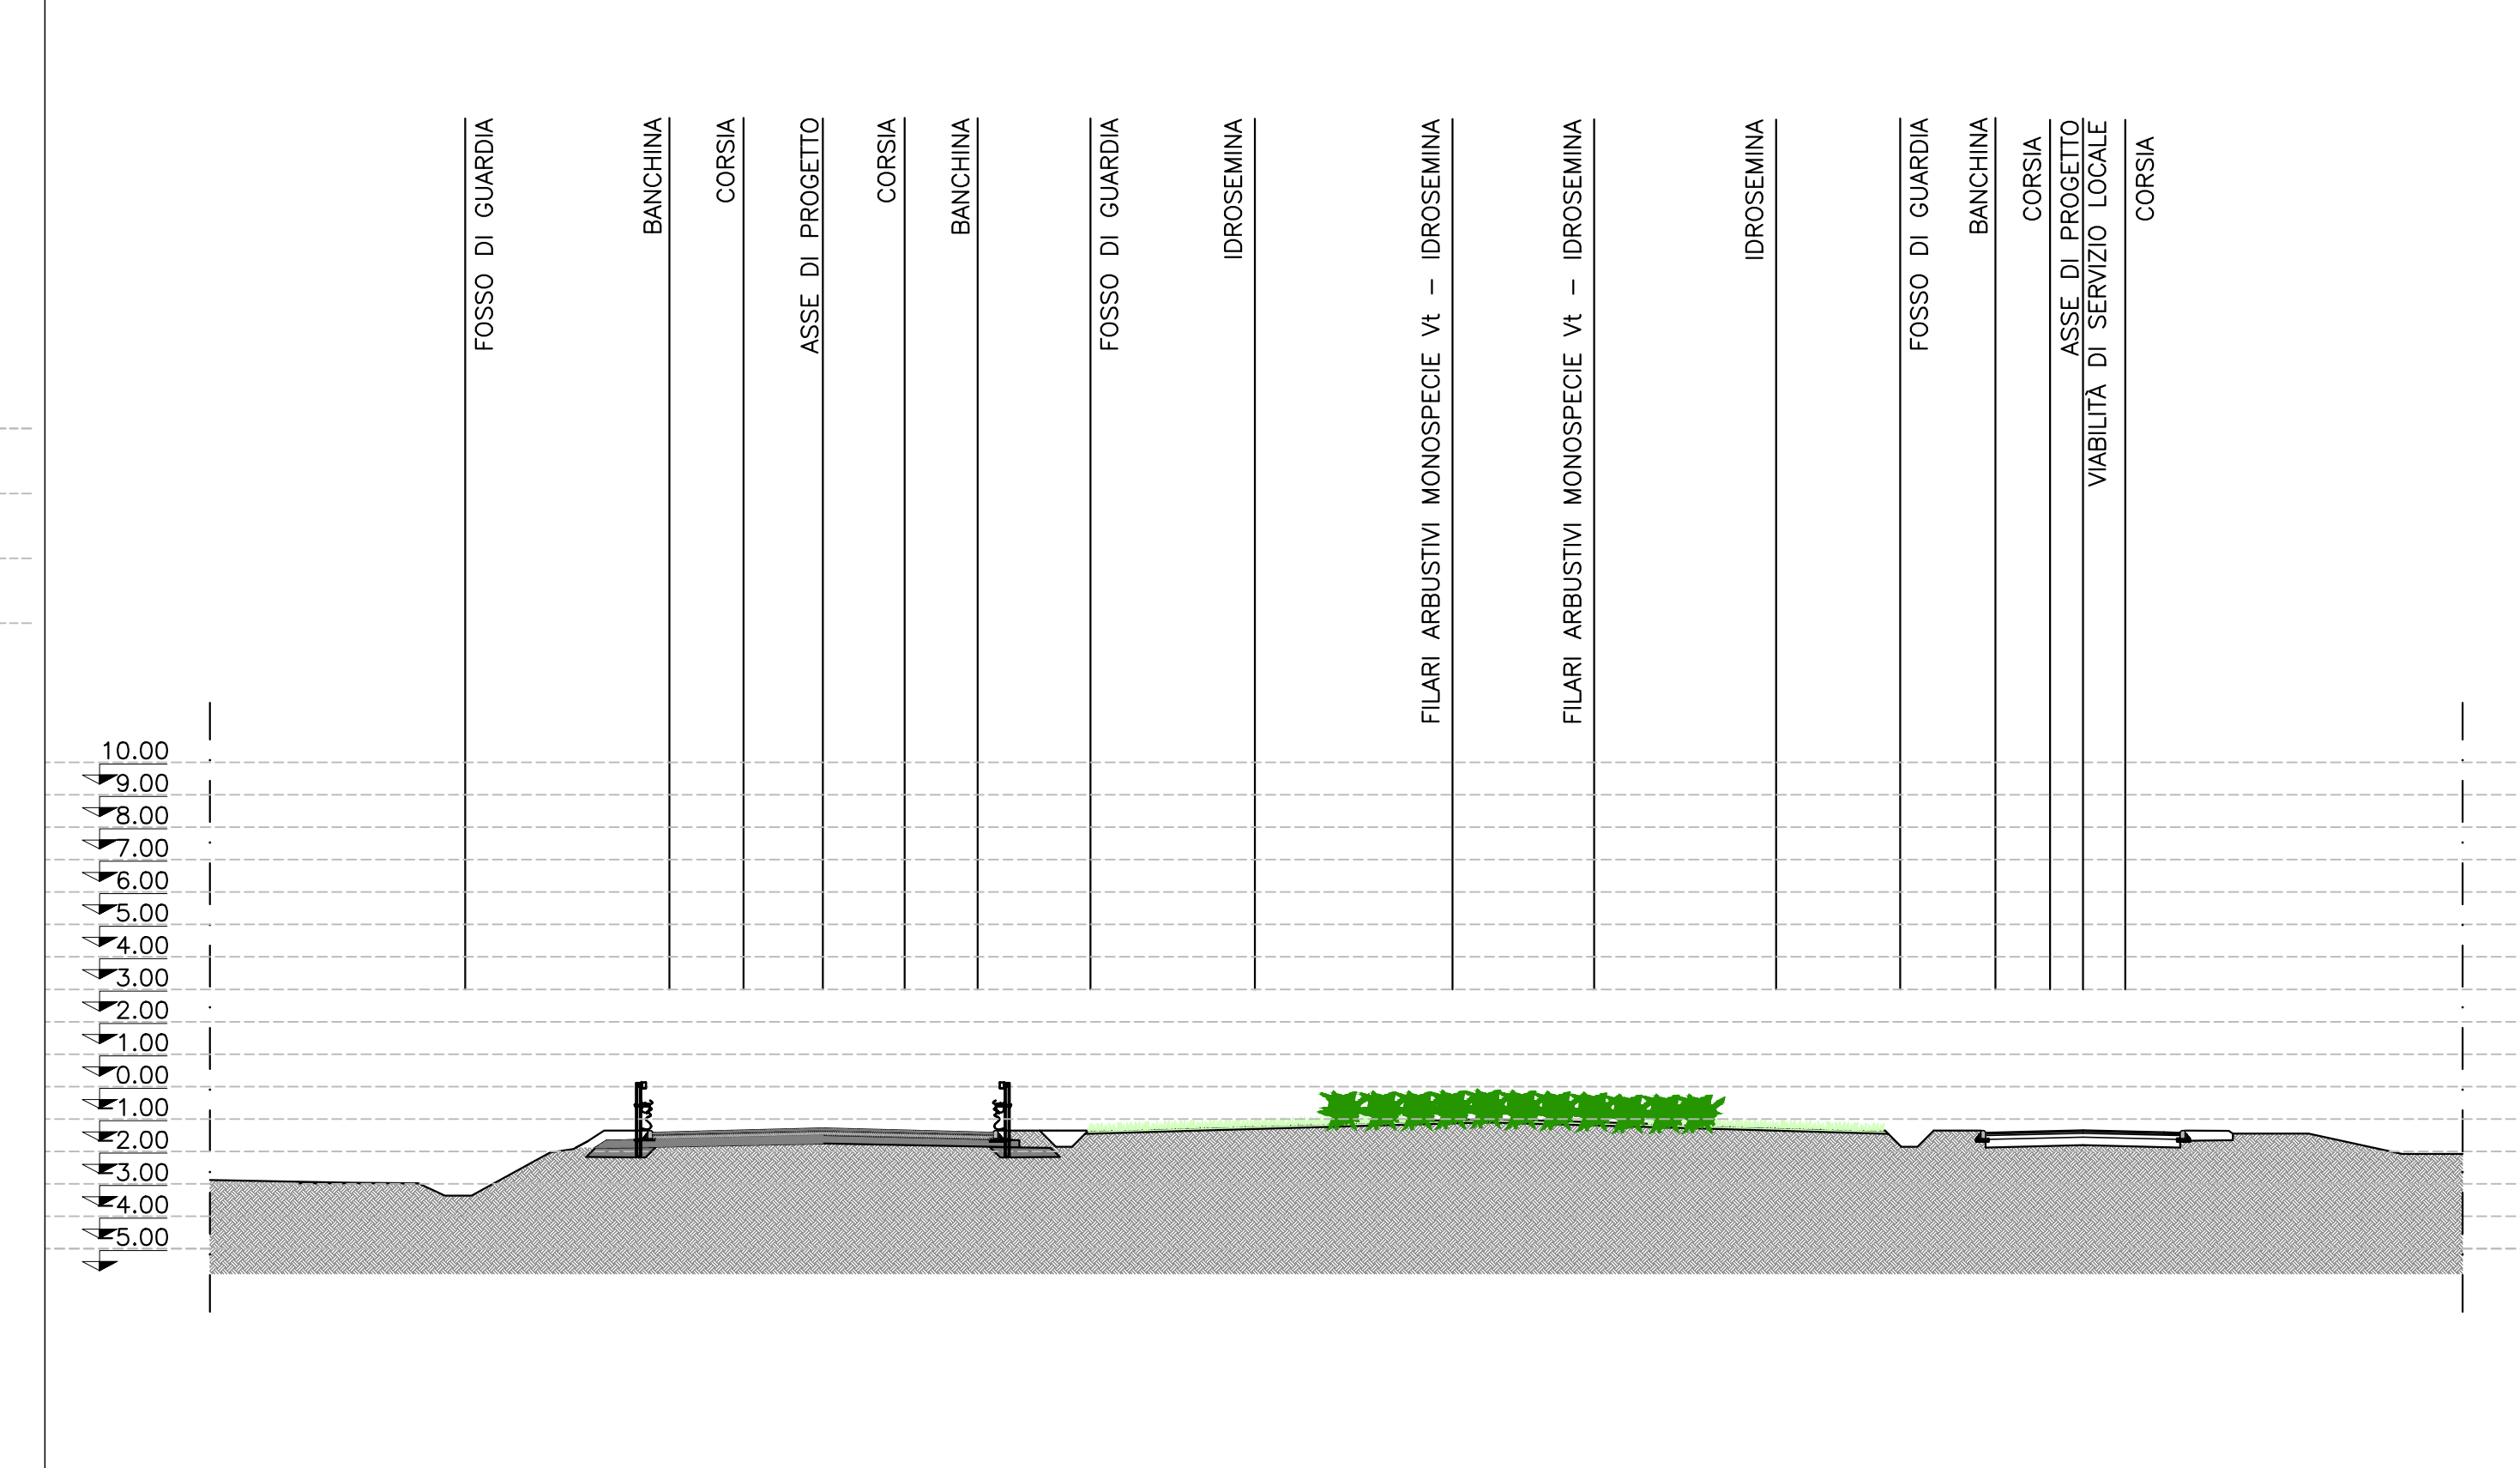

**ananas** GRUPPO FS ITALIANE **Struttura Territoriale Puglia**

Interventi ricorrenti di manutenzione ai fini del recupero funzionale della Tangenziale Ovest di Foggia - n. 673 (ex S.S. n. 16)

**Lotto 1 - Lotto 2 - Lotto 3**

**PROGETTO DEFINITIVO**

A.T.I. di PROGETTAZIONE: **bonifica spa** (Mandatario) **FRANCHETTI** (Mandatario)

PROGETTISTI: Ing. Flavia Maria Bacchetta - Responsabile Interazione Prestazioni Speditecniche - Ordine Ing. Roma n. 9864-Sex A; Ing. Luigi Alberti - Ordine Ing. Milano n. 14725-Sex A; Ing. Paolo Franchetti - Ordine Ing. Vicenza n. 2013-Sex A

RESPONSABILE DEL PROCEDIMENTO: Ing. Riccardo Lupatini

RESPONSABILE DI PROGETTO: Ing. Federico Moroni - Ordine Ing. Roma n. 29842-Sex A

IL GEOLOGO: Dott. Geol. Antonmaria Bruno - Ordine Geol. Lazio n. 1537

COORDINATORE PER LA SICUREZZA IN FASE DI PROGETTAZIONE: Ing. Giampaolo Cambiagi - Ordine Ing. Roma n. 74534-Sex A

TITOLO: STUDI GENERALI DELL'INTERO TRACCIATO "STUDIO PRELIMINARE AMBIENTALE"

**PLANIMETRIA E SEZIONI TIPOLOGICHE AREA INTERCLUSA TAV.3**

|                 |          |      |            |                  |             |             |
|-----------------|----------|------|------------|------------------|-------------|-------------|
| CODICE PROGETTO | LV/PROG. | ANNO | CODICE PPM | AANOBAD0096      | AANOBAD0212 | AANOBAD0214 |
| STBA00039       | D        | 21   | NOME FILE  | 100A03AMB001-03A |             |             |
| STBA00111       | D        | 21   | REVISIONE  | A                |             |             |
| STBA00110       | D        | 21   | SCALA:     | -                |             |             |

|      |             |             |               |               |               |
|------|-------------|-------------|---------------|---------------|---------------|
| REV. | DESCRIZIONE | DATA        | REDATTO       | VERIFICATO    | APPROVATO     |
| A    | EMISSIONE   | Giugno 2021 | Ing. E.Moroni | Arch. G.Berti | Ing. F.Moroni |