


PLANIMETRIA DEGLI INTERVENTI OPERE A VERDE - LOTTO 2

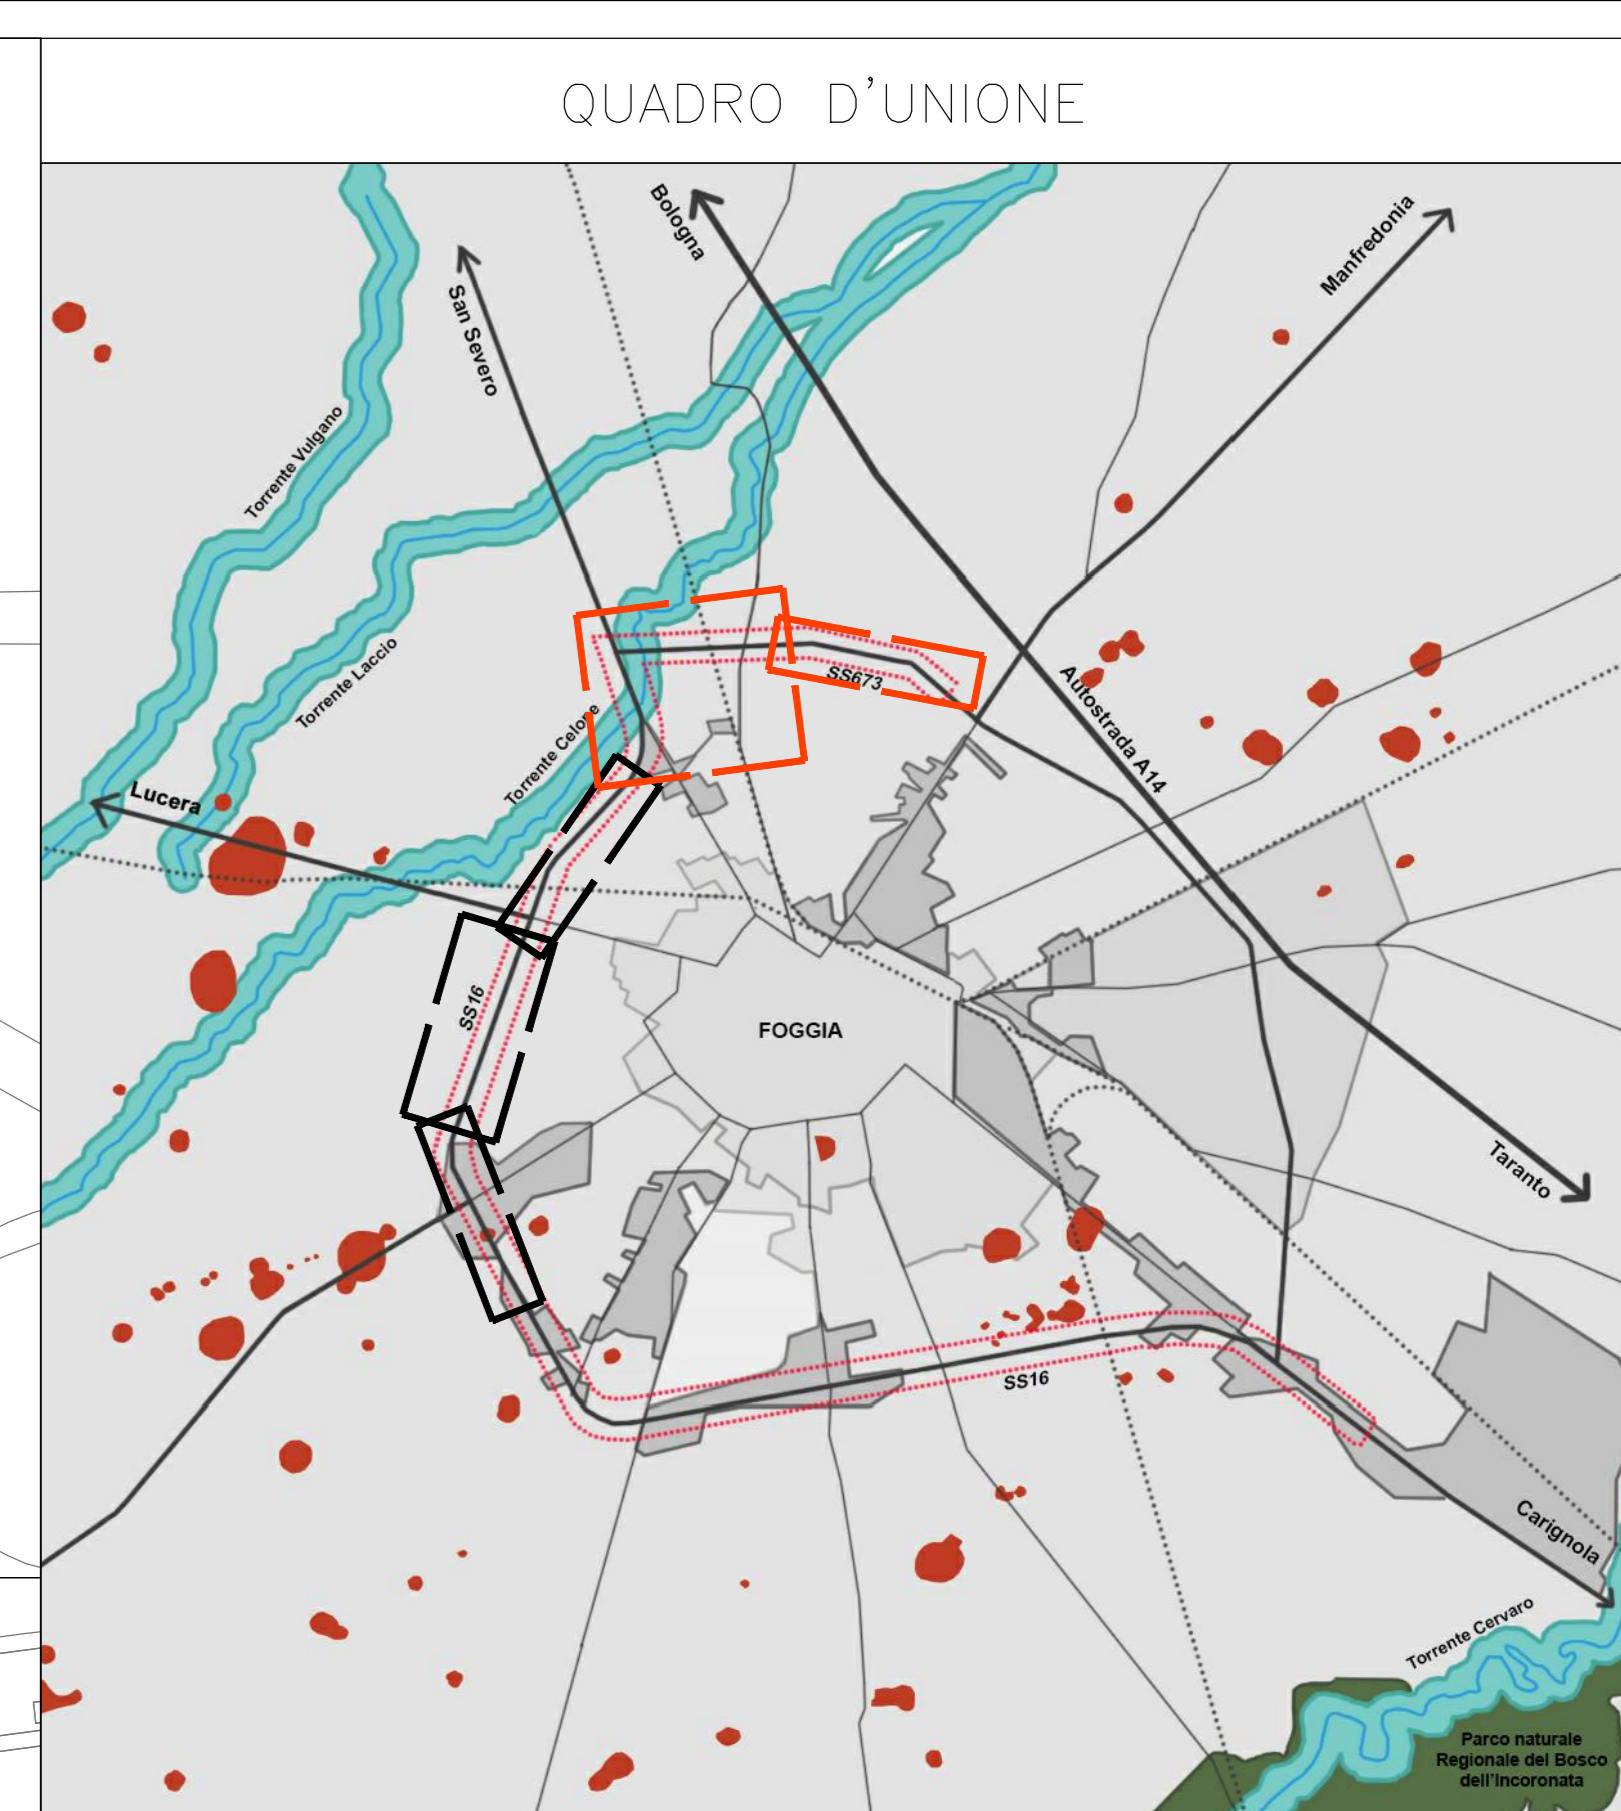

LEGENDA

Tracciato oggetto di intervento

TIPO DI INTERVENTO	ESTENSIONE/MODULI	QUANTITA' TOTALE
<b>INTERVENTI AREALI</b>		
Intervento AR1_n Rotatoria con arbusti ornamentali Tipo 1 (Vibilità Ordinaria)	1 MODULO	Pistacia Lentiscus: 297 Viburnum tinus: 94
Intervento AR2_n Rotatoria con arbusti ornamentali Tipo 2 (Regia Tratturo)	3 MODULI	Pistacia Lentiscus: 528 Viburnum tinus: 84
Intervento AS1a/b_n Area di svincolo Tipo 1 (Dimensioni Centurle)	5 MODULI 8 MODULI	Pistacia Lentiscus: 80 Viburnum tinus: 96
Intervento AS1b_n Area di svincolo Tipo 2	65 MODULI	Pistacia Lentiscus: 780
Intervento AS2_n Area interclusa in rotatoria ornamentale Tipo 2	21 MODULI	Ligustrum lucidum: 63 Pistacia terebinthus: 105 Quercus pubescens: 21
<b>INTERVENTI LINEARI</b>		
Intervento LS1_n Filare Arbustiva su scarpata	8745 ml	Pistacia Lentiscus: 8745
Intervento LB2_n Fascia arborea/arbustiva in Area di Bordo	750 ml	Ligustrum lucidum: 25 Pistacia terebinthus: 100 Pistacia Lentiscus: 500 Viburnum tinus: 100 Crataegus monogyna: 212
<b>INERBIMENTO</b>		
Inerbimento	-	-
Idroemina su scarpate	-	-
<b>AREE DI CURA/DE</b>		
Ripristino ambientale ante-operam	23.900 mq	-

**Sanas** GRUPPO FS ITALIANE  
Struttura Territoriale Puglia

**Interventi ricorrenti di manutenzione ai fini del recupero funzionale della Tangenziale Ovest di Foggia - n. 673 (ex S.S. n. 16)**

**Lotto 1 - Lotto 2 - Lotto 3**

**PROGETTO DEFINITIVO**

A.T.I. di PROGETTAZIONE: **bonifica spa** (Mandatario) **FRANCHETTI** (Mandatario)

PROGETTISTI: Ing. Flaminio Maria Bocchetti - Responsabile Interpretazione Proiezioni Spaziali - Ordine Ing. Roma n. 9864-Ses A; Ing. Luigi Alberti - Ordine Ing. Milano n. 14723-Ses A; Ing. Paolo Franchetti - Ordine Ing. Vicenza n. 2013-Ses A

RESPONSABILE DEL PROCEDIMENTO: Ing. Riccardo Legnante

RESPONSABILE DI PROGETTO: Ing. Federico Moroni - Ordine Ing. Roma n. 29842-Ses A

IL GEOLOGO: Dott. Geol. Annamaria Bruno - Ordine Geol. Lazio n. 1537

COORDINATORE PER LA SICUREZZA IN FASE DI PROGETTAZIONE: Ing. Giampaolo Cambiagi - Ordine Ing. Roma n. 74534-Ses A

TITOLO: **STUDI GENERALI DELL'INTERO TRACCIATO STUDIO PRELIMINARE AMBIENTALE PLANIMETRIA DEGLI INTERVENTI OPERE A VERDE TAV 1/5**

CODICE PROGETTO	UV/PROG.	ANNO	CODICE PPA	ANNOBA00096	ANNOBA00212	ANNOBA00214
STBA00039	D	21	NOME FILE	100A03AMBPP04-05A		
STBA00111	D	21	REVISIONE	A		
STBA00110	D	21	SCALA:	1:2000		

A	EMISSIONE	Giugno 2021	Ing. E. Moroni	Arch. D. Berti	Ing. F. Moroni
REV.	DESCRIZIONE	DATA	REDATTO	VERIFICATO	APPROVATO