


MORFOLOGIA E PERCEZIONE VISIVA

QUADRO D'UNIONE

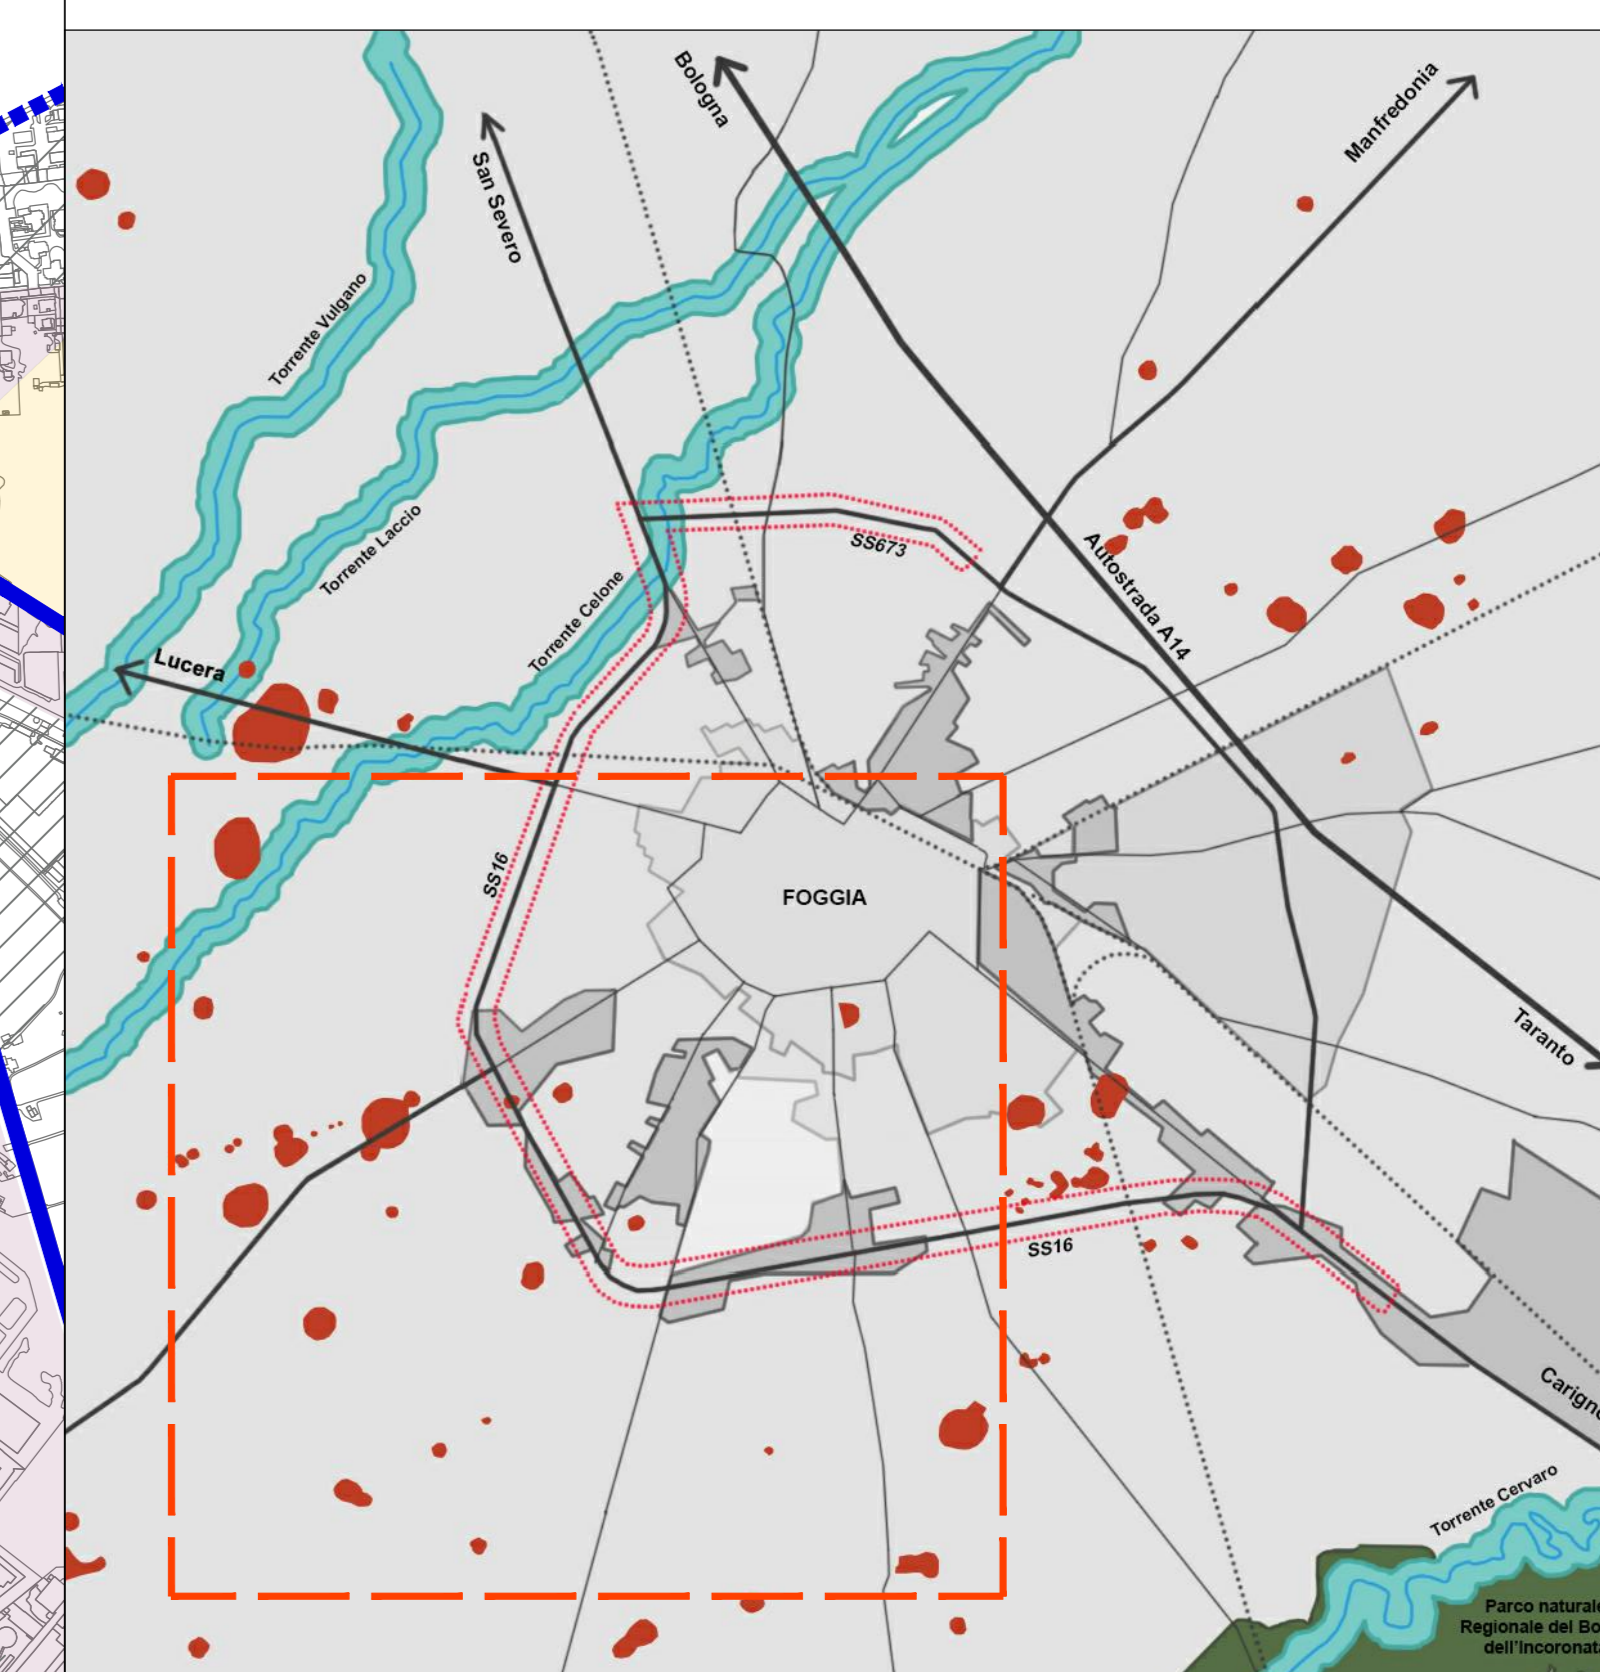

LEGENDA

- Tracciato progettuale
- Fiumi e torrenti
- Tessuto residenziale continuo
- Caratteri e componenti della percezione visiva
 - Visuale a breve distanza (0 - 500m)
 - Visuale a media distanza (500m - 1000m)
 - Visuali libere
- Ambiti di valenza paesaggistica-percettiva
 - Ambiti fluviali del T. Celone e T. Cervaro
 - Zona di interesse archeologico
 - Ambiti agricoli dei mosaici culturali (frutteti, oliveti, vigneti)
 - Aree rurali di pregio
 - Aree di rispetto delle componenti culturali e insediative
 - Parchi e riserve nazionali o regionali
- Elementi di percezione dell'opera
 - Punti di vista statici (edificato)
 - Punti di vista dinamici (tratti di strada - tratti di ferrovia) ad alto scorrimento con visibilità totale o parziale
 - Punti di vista dinamici (tratti di strada - tratti di ferrovia) ad alto scorrimento con visibilità nulla
 - Punti di vista dinamici (tratti di strada) a medio-basso scorrimento con visibilità totale o parziale
 - Punti di vista dinamici (tratti di strada) a medio-basso scorrimento con visibilità nulla
- Detrattori della visuale
 - Elementi di detrazione della qualità (aeroporto)
 - Elementi di detrazione della qualità (aree produttivo-industriali)
 - Barriere visive (fronti edificati)
 - Barriere visive (frutteti, oliveti, vigneti)



Veduta: visuale a lunga distanza



Veduta: punto di vista dinamico a medio scorrimento con visibilità totale



Veduta: detrattore della visuale: fronte edificato



Sanas
GRUPPO FS ITALIANE
Struttura Territoriale Puglia

Interventi ricorrenti di manutenzione ai fini del recupero funzionale della Tangenziale Ovest di Foggia - n. 673 (ex S.S. n. 16)
Lotto 1 - Lotto 2 - Lotto 3

PROGETTO DEFINITIVO

BA-39
BA-11
BA-10

A.T.I. di PROGETTAZIONE:
(Mandatario) (Mandatario) (Mandatario)

bonifica spa **FRANCHETTI**

PROGETTISTI:
Ing. Flaminio Maria Bacchetti - Responsabile Interazione Prestazioni
Sprengelische - Ordine Ing. Roma n. 9864-Sex A
Ing. Luigi Alberti - Ordine Ing. Milano n. 14725-Sex A
Ing. Paolo Franchetti - Ordine Ing. Vicenza n. 2013-Sex A

RESPONSABILE DEL PROCEDIMENTO
Ing. Riccardo Legnente

RESPONSABILE DI PROGETTO
Ing. Federico Moroni - Ordine Ing. Roma n. 29842-Sex A

IL GEOLOGO
Dott. Geol. Antonino Bruno - Ordine Geol. Lazio n. 1537

COORDINATORE PER LA SICUREZZA IN FASE DI PROGETTAZIONE:
Ing. Gianpietro Cambiagi - Ordine Ing. Roma n. 74034-Sex A

TITOLO:
STUDI GENERALI DELL'INTERO TRACCIATO
STUDIO PRELIMINARE AMBIENTALE
MORFOLOGIA E PERCEZIONE VISIVA TAV 2/3

CODICE PROGETTO	LV/PROG.	ANNO	CODICE PPM	ANNOBADO096	ANNOBADO212	ANNOBADO214
STBA0039	D	21	NOME FILE	100403MBC02-04A	REVISIONE	SCALA:
STBA0011	D	21	CODICE ELAB.	T0011A031AMBC0103	A	1:10000
STBA0010	D	21				

A	EMISSIONE	Giugno 2021	Ing. E. Moroni	Arch. G. Berti	Ing. F. Legnente
REV.	DESCRIZIONE	DATA	REDATTO	VERIFICATO	APPROVATO