

FOTOINSERIMENTI

Fotoinserimento 1 – Vista volo d’uccello – ante



Fotoinserimento 1 – Vista volo d’uccello – post



Fotoinserimento 2 – Vista a – ante



Fotoinserimento 2 – Vista a – post




Fotoinserimento 3 – Vista b – ante



Fotoinserimento 3 – Vista b – post



QUADRO D’UNIONE

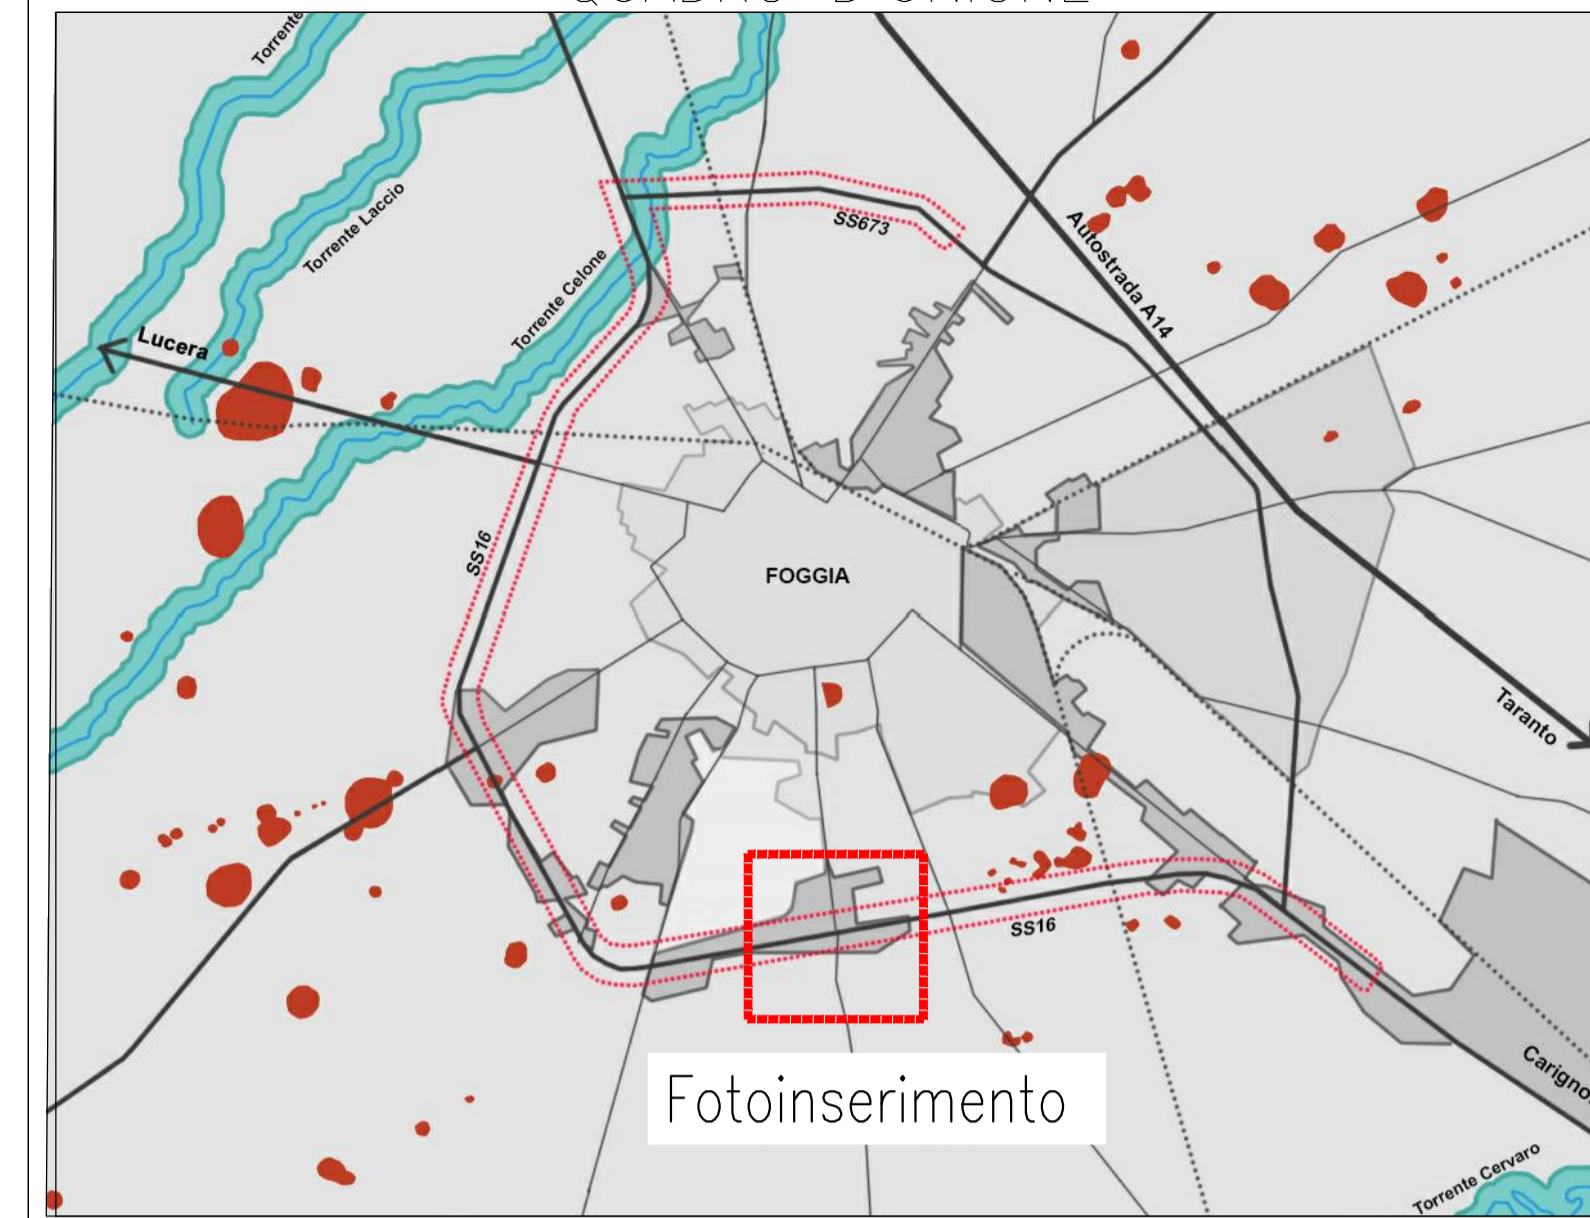

PLANIMETRIA DI DETTAGLIO

Scala 1:1000



anas
GRUPPO FS ITALIANE

Struttura Territoriale Puglia

Interventi ricorrenti di manutenzione ai fini del recupero funzionale della Tangenziale Ovest di Foggia - n. 673 (ex S.S. n. 16)

Lotto 1 - Lotto 2 - Lotto 3

PROGETTO DEFINITIVO

BA-39
BA-11
BA-10

A.T.I. di PROGETTAZIONE:

(Mandatario) **bonifica spa** (Mandante) **FRANCHETTI** (Mandante) **SOL** (Mandante) **SOL** (Mandante) **SOL** (Mandante)

PROGETTISTI

Ing. Franco Persia Bocchetto – Responsabile Integrazione Prestazioni
Specialistiche – Ordine Ing. Roma n. 5664–Sez A
Ing. Luigi Albert – Ordine Ing. Milano n. 14725–Sez A
Ing. Paolo Franchetti – Ordine Ing. Vicenza n. 2013–Sez A

RESPONSABILE DEL PROCEDIMENTO
Ing. Rocco Lapenta

RESPONSABILE DI PROGETTO
Ing. Federico Momeni – Ordine Ing. Roma n. 29942–Sez A

IL GEOLOGO
Dott. Geol. Annamaria Bruna – Ordine Geol. Lazio n. 1531

COORDINATORE PER LA SICUREZZA IN FASE DI PROGETTAZIONE
Ing. Giampiero Cambiaghi – Ordine Ing. Roma n. 14034–Sez A

TITOLO: **STUDI GENERALI DELL'INTERO TRACCIATO STUDIO PRELIMINARE AMBIENTALE FOTOINSERIMENTI**

CODICE PROGETTO	LIV. PROG.	ANNO	CODICI PPM:	AANOBA00096 AANOBA00212 AANOBA00214	
STBA00039	D	21	NOME FILE	T001A04AMBFO01A	
STBA00011	D	21	CODICE ELAB.	T001A04AMBFO01	REVISIONE
STBA00010	D	21			SCALA:

A	EMISSIONE	Giugno 2021	Ing. C.Mattoli	Arch. D.Dari	Ing. F.Momeni
REV.	DESCRIZIONE	DATA	REDATTO	VERIFICATO	APPROVATO