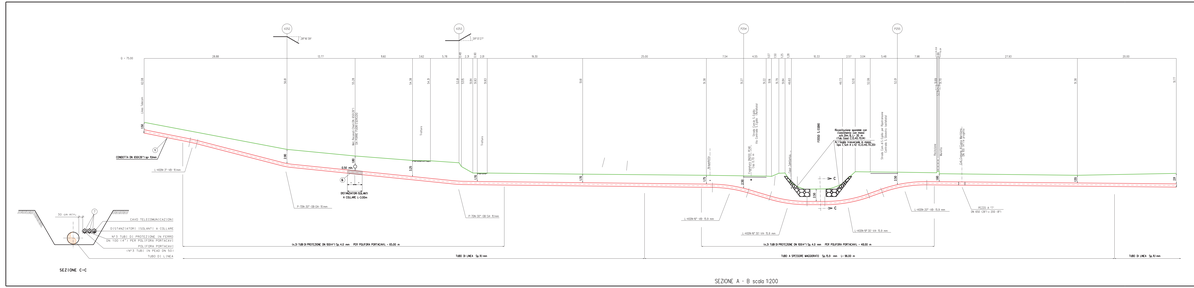
SEZIONE C-C
SEZIONE A - B scala 1:200
TAB GASD C.13.40.70.01
TAB GASD C.13.40.70.14
TABELLA DELLE ANNOTAZIONI
1 Tubo di scarico DN00 (IN LAR) NEUND DN 600 (DE) (SN 10mm - costruito secondo tab.GASD 4.0.15.01) rivestimento in POLIETILENE Sp.2.5 mm
Tubo di scarico DN00 (IN LAR) NEUND DN 600 (DE) (Sp.Maggiorato 15.0 mm costruito secondo tab.GASD 4.0.15.01) rivestimento in POLIETILENE Sp.2.5 mm 96.00 m
6 Dissipatori laterali cubici costruito secondo tab.GASD 4.0.15.05
tipo alveo DN 600 (DE) ordi n.12
tipo parisacc DN 600 (4") ordi n.10
7 Tubo di protezione in Fe DN 100 (4") Sp.4.0 mm per pozzetto parisacc 230.00 m
Ortofoto - Scala 1:1000
CORDAMIA 1:10000
C.T.R.F.395G
CUPRA MARITTIMA F.9
F.8
F.9
TERRENI TRAMITE PECI VIGILI
COMUNE DI CUPRA MARITTIMA (AP) F.9-F.8
NOTA
LA DITTA DI PREDERE CON L'ESECUZIONE DELLI SCAVI DEL METANODOTTO E NECESSARIO ACCERTARE L'ESATTA UBICAZIONE PLANIMETRICHE DI TUTTI I SERVIZI INTERRATI INTERFERENTI.
L'INNOCUO AVORE SOLTA MEDIANE L'ESECUZIONE DI SAGGI A MANO ED ALLA PRESENZA DI RAPPRESENTANTI DELL'ENTE PROPRIETARIO.
DOCUMENTO DI RIFERIMENTO
A
SAIPEM SPA
DIVISIONE ONSHORE
DIST. S.S. 80 KM 20,900
65127 PASCARA (PE) - CHIETI
PIAZZA MATTEI 1 - 20097 SAN DONATO MILANESE (MI)
Tel. +39 0721 4001 Fax. +39 0721 4001
Tel. +39 02 52201 Fax. +39 02 52201