DOCUMENTI DI RIFERIMENTO	N.

TAPPO DI CHIUSURA TERMORESTRINGENTE
PER TUBO DI PROTEZIONE

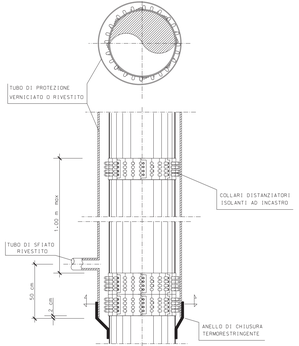

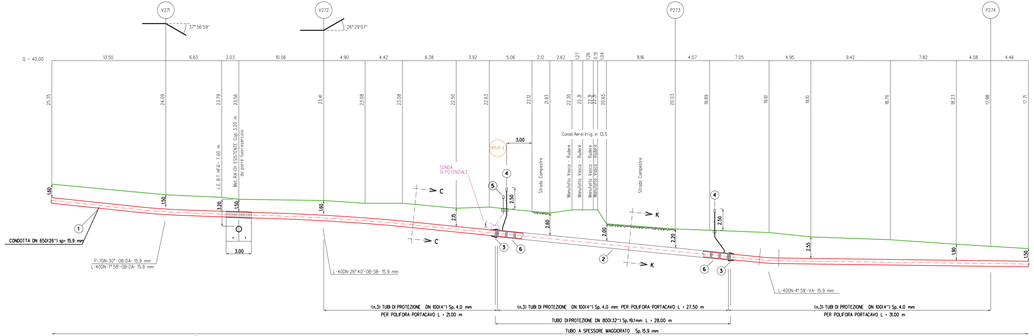

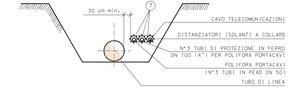

SEZIONE C-C

SEZIONE A - B scala 1:200

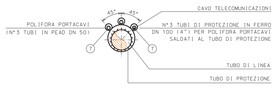

SEZIONE K-K

TABELLA DELLE ANNOTAZIONI

1	Tubo di ACCIAIO GRADO EN L415 NB/MB DN 650 (26") Sp. Maggiorato 15.9 mm costruito secondo tab. CASD. A.01.01.20 rivestimento in POLIETILENE sp. 2.5 mm	28,00 m
2	Tubo di protezione in GRADO EN L415 MB (API-5L-X52) DN 800 (32") Sp. 19.0 mm costruito secondo tab. CASD A.01.04.01	n. 2
3	Anello di chiusura termorestringente DN 650 (26") x DN 800 (32") costruito secondo tab. CASD A6.02.10	n. 2
4	Apparecchiatura di sfiato e presa di segnalazione lugo gas Tipo2 strutto secondo tab. CASD A9.06.02	n. 1
	Tubo di sfiato in Fe 33 UNI7287/74 DN 80 (3") Sp. 2.9 mm costruito secondo tab. CASD A0.03.01	2.80 m
5	Punto di misura P.E. a cassetta piantana secondo CASD A7.01.05	n. 1
6	Distanziatori isolanti a collare con fissaggio ad incastro	
	tubo di sfiato e spurgo DN 80 (3") anelli	n. 60
	tubo portacavi DN 100 (4") anelli	
	tubo di linea DN 650 (26") anelli	n. 46
7	Tubo di protezione in Fe 00 DN 100 (4") Sp. 4.0 mm per poliforo portacavi	238,50 m

NOTA :
PRIMA DI PROCEDERE CON L'ESECUZIONE DEGLI SCAVI DEL METANODOTTO E' NECESSARIO ACCERTARE L'ESATTA UBICAZIONE PLANO-ALTIMETRICA DI TUTTI I SERVIZI INTERRATI INTERFERENTI.

L'INDAGINE ANDRA' SVOLTA MEDIANTE L'ESECUZIONE DI SAGGI A MANO ED ALLA PRESENZA DI RAPPRESENTANTI DELL'ENTE PROPRIETARIO.

STRALCIO PLANIMETRICO 1:2000
COMUNE DI SAN BENEDETTO DEL TRONTO (AP) F.26

COROGRAFIA 1:10000
C.T.R. F. 327070

SAIPEM SPA
Il Progettista
Dott.Ing. G. PAPALIA
degli Ingegneri della Provincia di Ancona n° 1895
Tel. 0721.1882847 - Fax 0721.1882819
C.F. e P. IVA 01825790157

Rev.	DATA	DESCRIZIONE	ELABORATO	VERIFICATO	APPROVATO
2	Set. 2020	EMISSIONE PER APPALTO	Tonucci	VIII	Sciosci
1	Gen. 2020	AGGIORNAMENTO GENERALE	Tonucci	VIII	Sciosci
0	Set. 2019	EMISSIONE PER VALIDAZIONE PROGETTO	Tonucci	VIII	Sciosci

PROPRIETARIO: snam

PROGETTISTA: SAIPEM

WBS CLIENTE NR/0139/R-L01
Cod. Tec. 20197
COMMESSA SAIPEM 022087-00
UNITA' 100

RIFACIMENTO METANODOTTO RAVENNA - CHIETI
TRATTO RECANATI - SAN BENEDETTO DEL TRONTO
5" Tr. CUPRA MARITTIMA-SAN BENEDETTO DEL T.
DN 650 (26"), DP 75 bar

DISEGNO LC-9E-B7337

REVISIONE 2

Attrav.: Met. RA-CH DN 650(26") - da porre fuori esercizio
Strada Campestre

Fg. 1 Di 1

SCALA 1:200

Eprasenta disegno e di proprietà esclusiva - La società tutelerà i propri diritti a termine di legge.

File name: 100-LC-9E-B7337