



TABELLA DELLE ANNOTAZIONI

- 1 Tubo di ACCIAIO GRADO EN L360 NB/MB DN 200 (8")
Sp. 7.0 mm costruito secondo tab. GASD. A.01.01.M
rivestimento in POLIETILENE sp. 2.0 mm
- 5 Punto di misura P.E. a cassetta piantona costruito secondo tab. GASD. A7.01.05
- 6 Distanziatori isolanti a collare costruito secondo tab. GASD. A.09.01.06
- tubo di linea DN 200 (8")
anelli
- tubo portacavi DN 100 (4")
anelli
- 7 Tubo di protezione in Fe 00 DN 100 (4") Sp. 4.0 mm per polifora portacavi



n.1
n.20
n.52
150.00 m

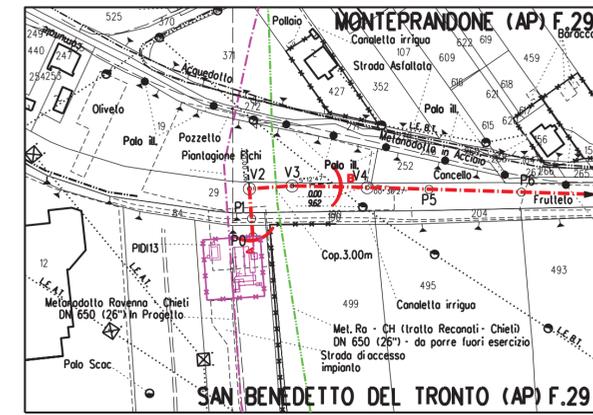

STRALCIO PLANIMETRICO 1:2000
COMUNE DI SAN BENEDETTO DEL TRONTO (AP) F.29
COMUNE DI MONTEPRENDONE (AP) F.29

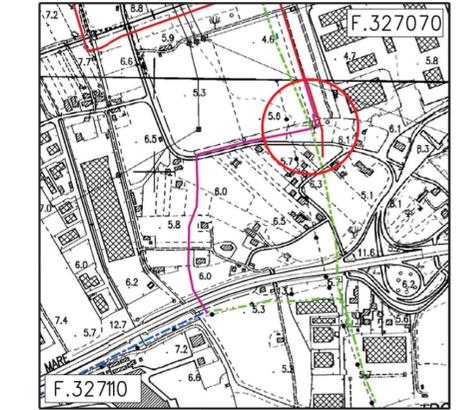

COROGRAFIA 1:10000
C.T.R. F.327070 - F.327110

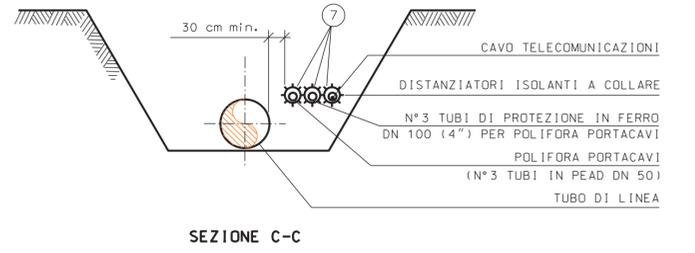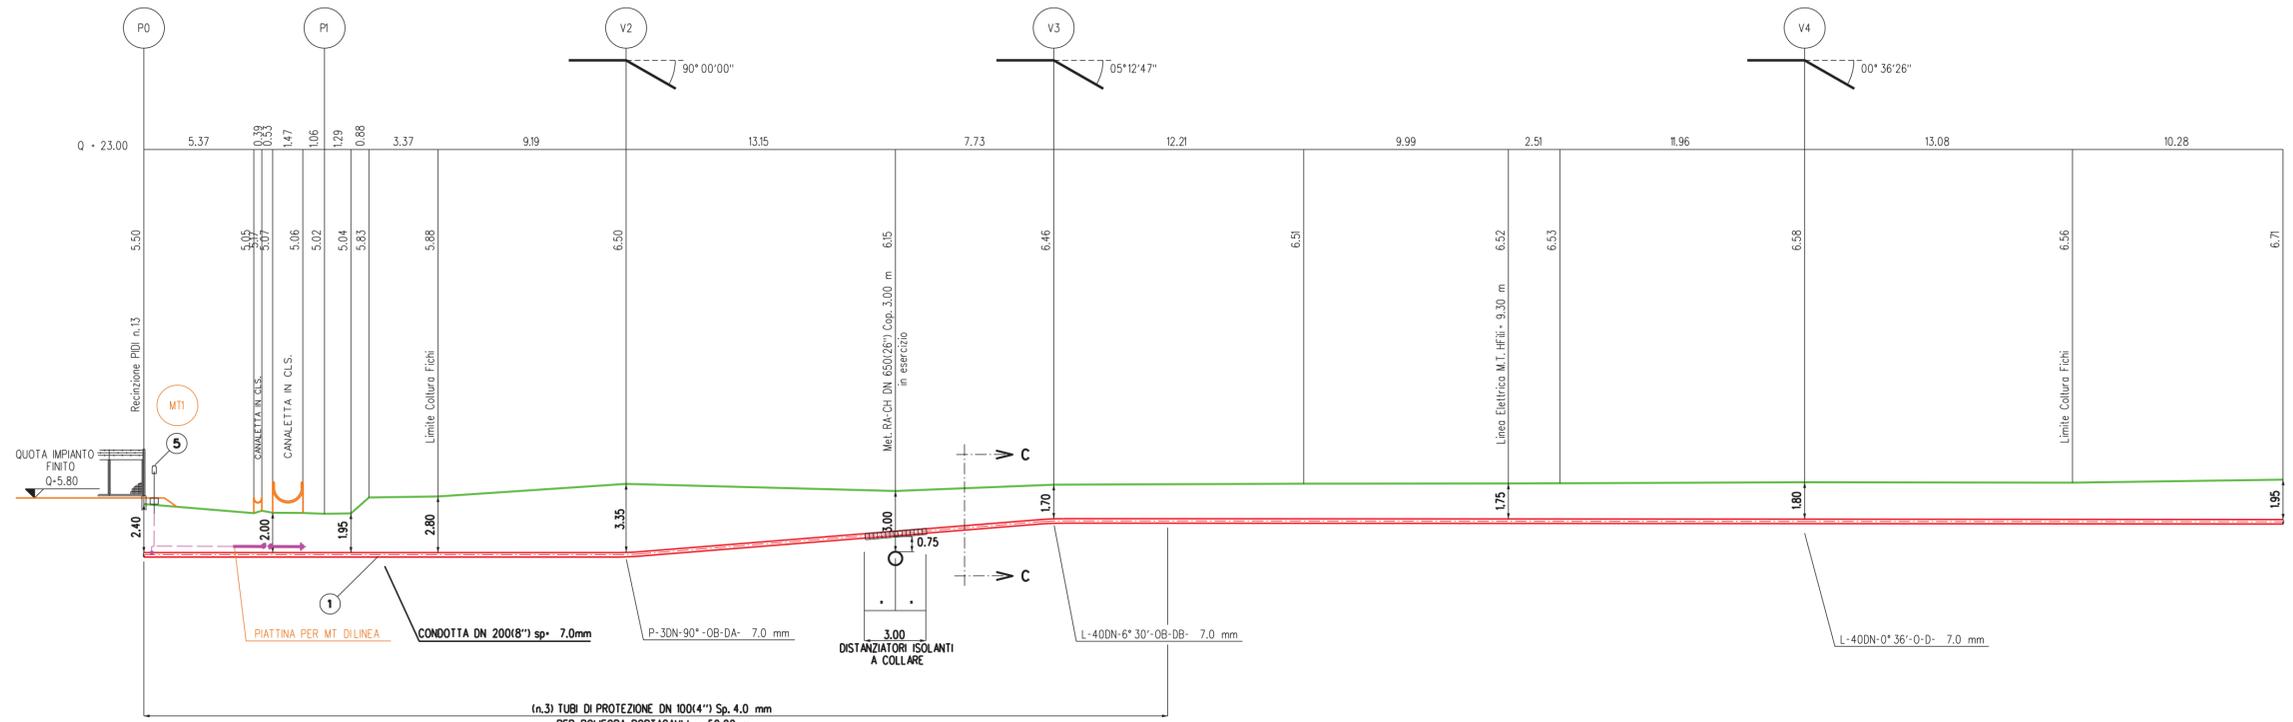

NOTA 1
PRIMA DI PROCEDERE CON L'ESECUZIONE DEGLI SCAVI DEL METANODOTTO E' NECESSARIO ACCERTARE L'ESATTA UBICAZIONE PLANO-ALTIMETRICA DI TUTTI I SERVIZI INTERRATI INTERFERENTI.
L'INDAGINE ANDRA' SVOLTA MEDIANTE L'ESECUZIONE DI SAGGI A MANO ED ALLA PRESENZA DI RAPPRESENTANTI DELL'ENTE PROPRIETARIO.

SEZIONE A - B scala 1:200

SAIPEM SPA
Il Progettista
Dott. Ing. A. PARLATO iscritto all'ordine
degli Ingegneri della Provincia di Avellino al n. 2095
Tel. 0721.16826841 - Fax 0721.1682019
C.F. e P. IVA 00825790157

Rev.	DATA	DESCRIZIONE	ELABORATO	VERIFICATO	APPROVATO
2	Set. 2020	EMISSIONE PER APPALTO	Tonucci	Villi	Sciosci
1	Gen. 2020	AGGIORNAMENTO GENERALE	Tonucci	Villi	Sciosci
0	Set. 2019	EMISSIONE PER VALIDAZIONE PROGETTO	Tonucci	Villi	Sciosci

PROPRIETARIO	PROGETTISTA	WBS CLIENTE	UNITA'
		NR/16139/R-L25 Cod. Tec. 912984 COMMESSA SAIPEM 023087-130	200
RIFACIMENTO METANODOTTO RAVENNA - CHIETI TRATTO RECANATI - SAN BENEDETTO DEL TRONTO COLLEGAMENTO DERIVAZIONE PER ASCOLI PICENO 1° TRATTO DN 200 (8"), DP 75 bar			DISEGNO LC-7E-82970
Attraver.: Met. RA-CH DN 650(26") Cop. 3.00 m da porre fuori esercizio			REVISIONE 2
			FG. 1 Di 1
			SCALA 1:200