
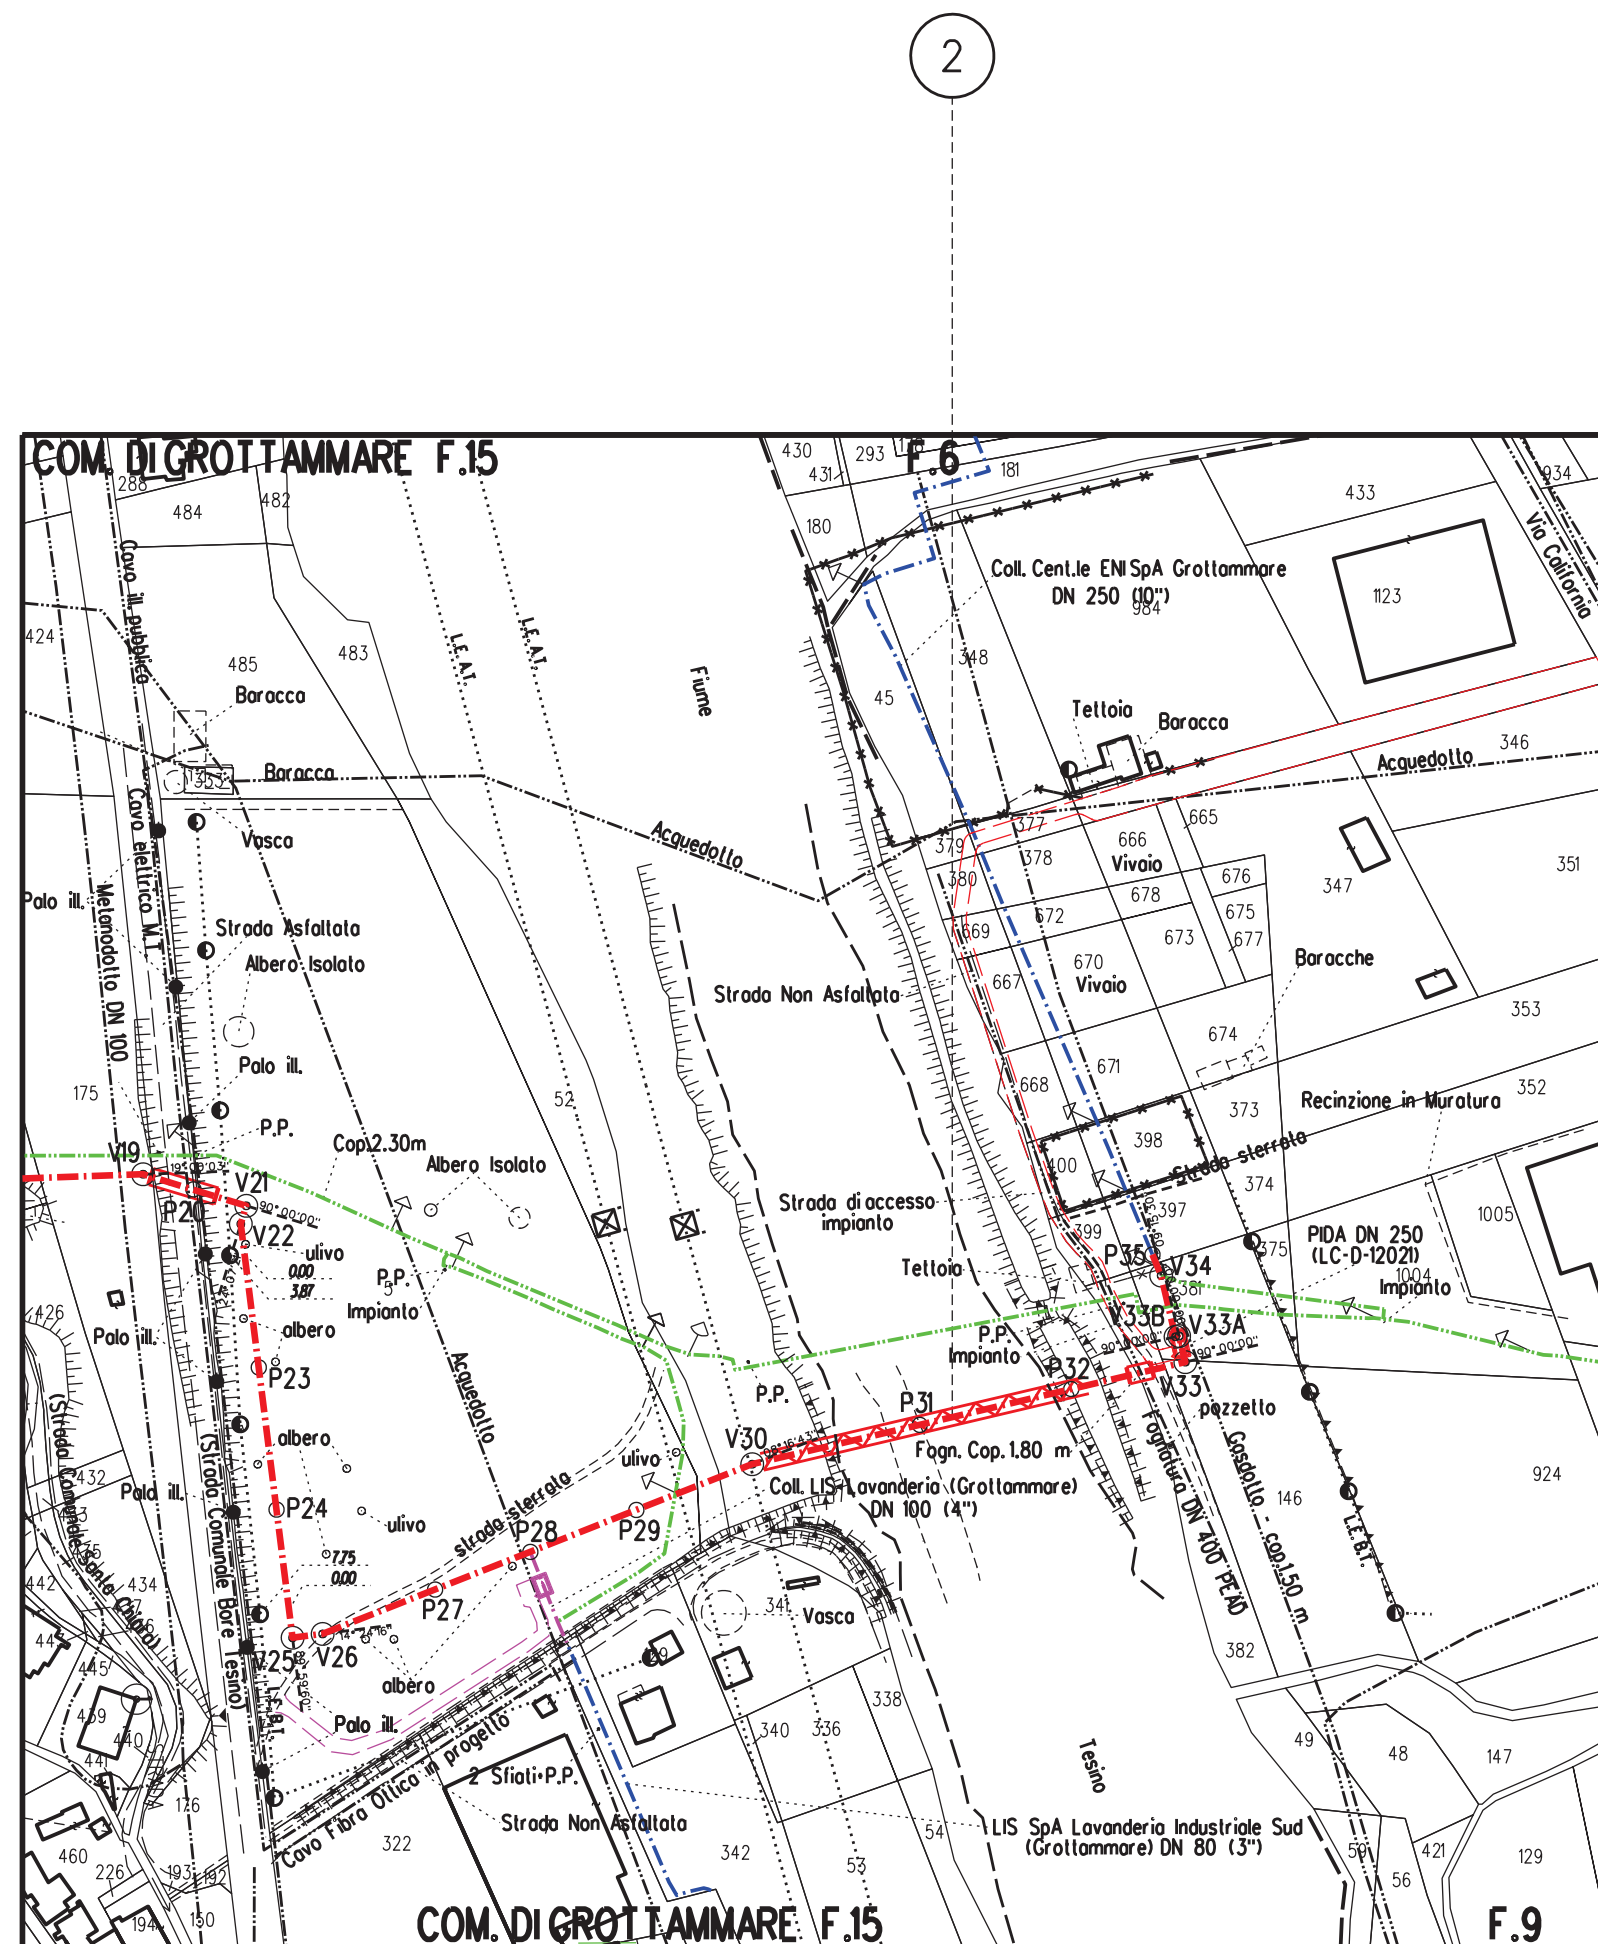
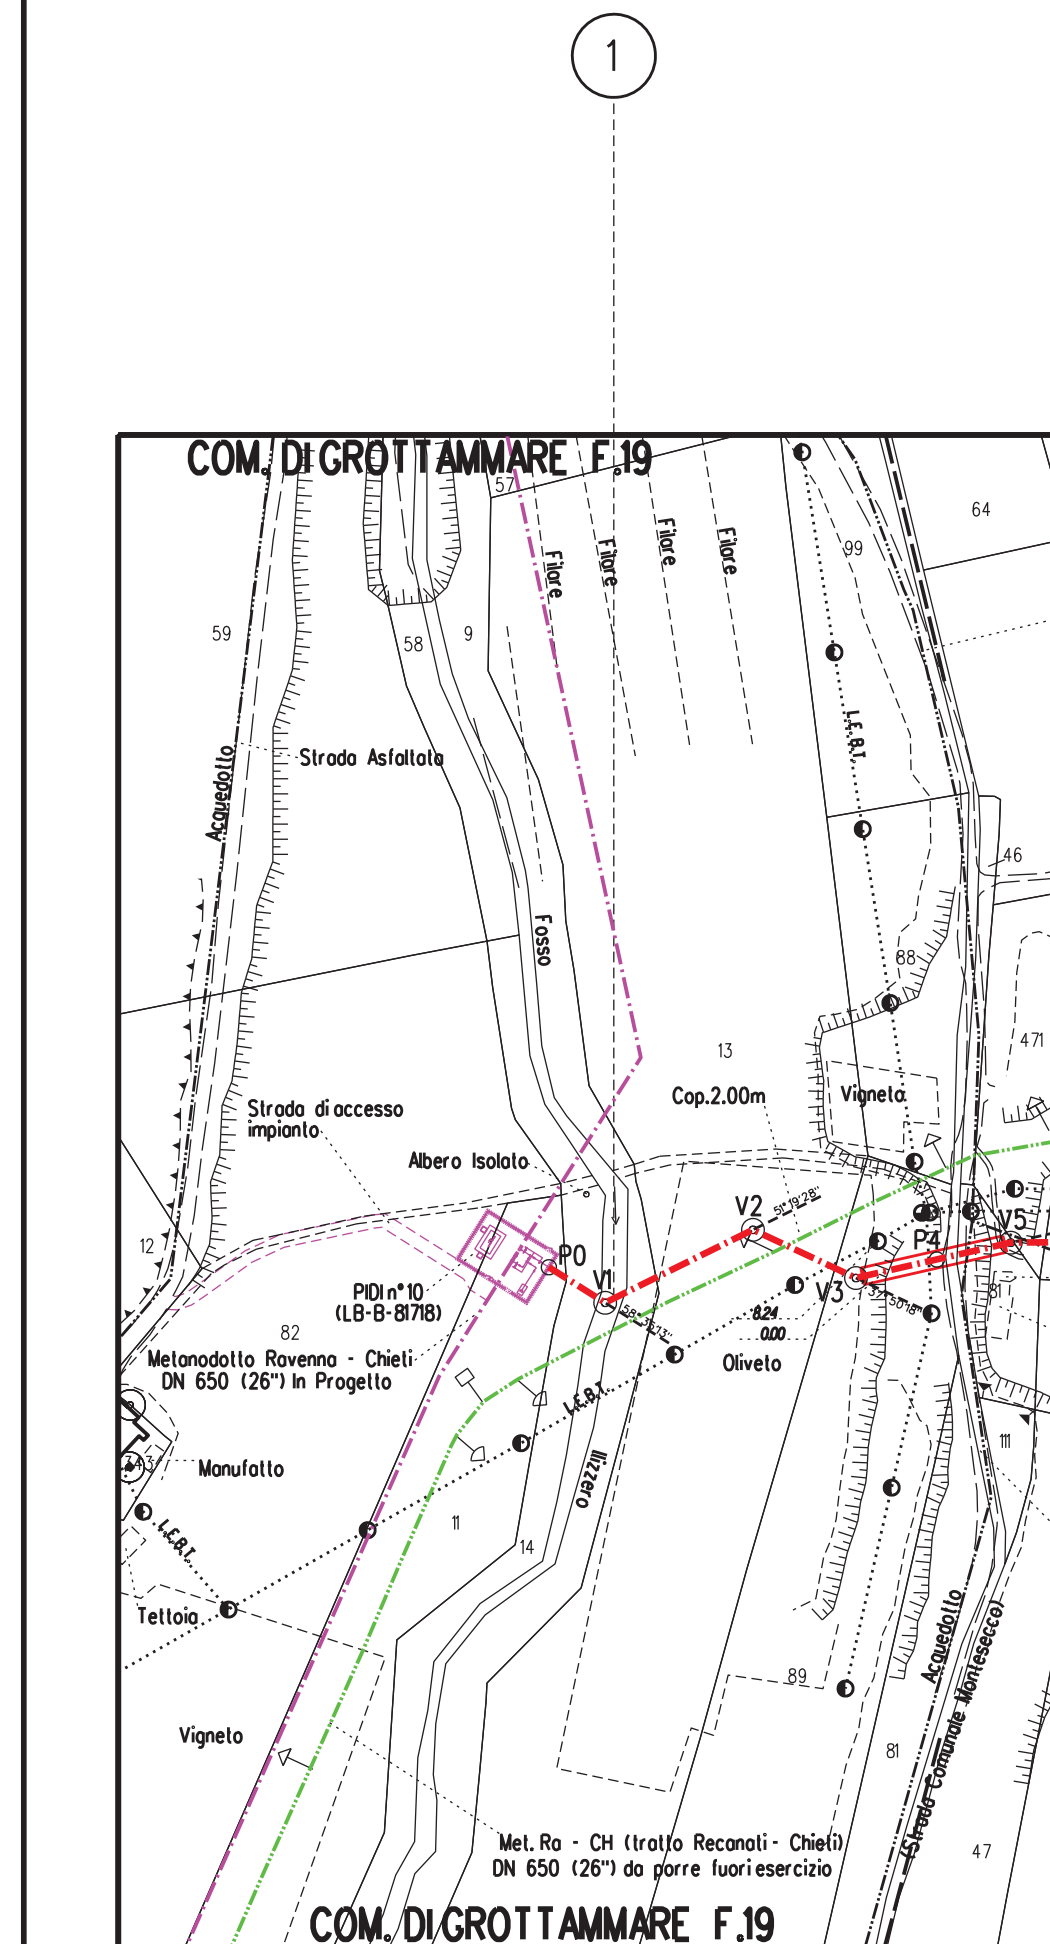


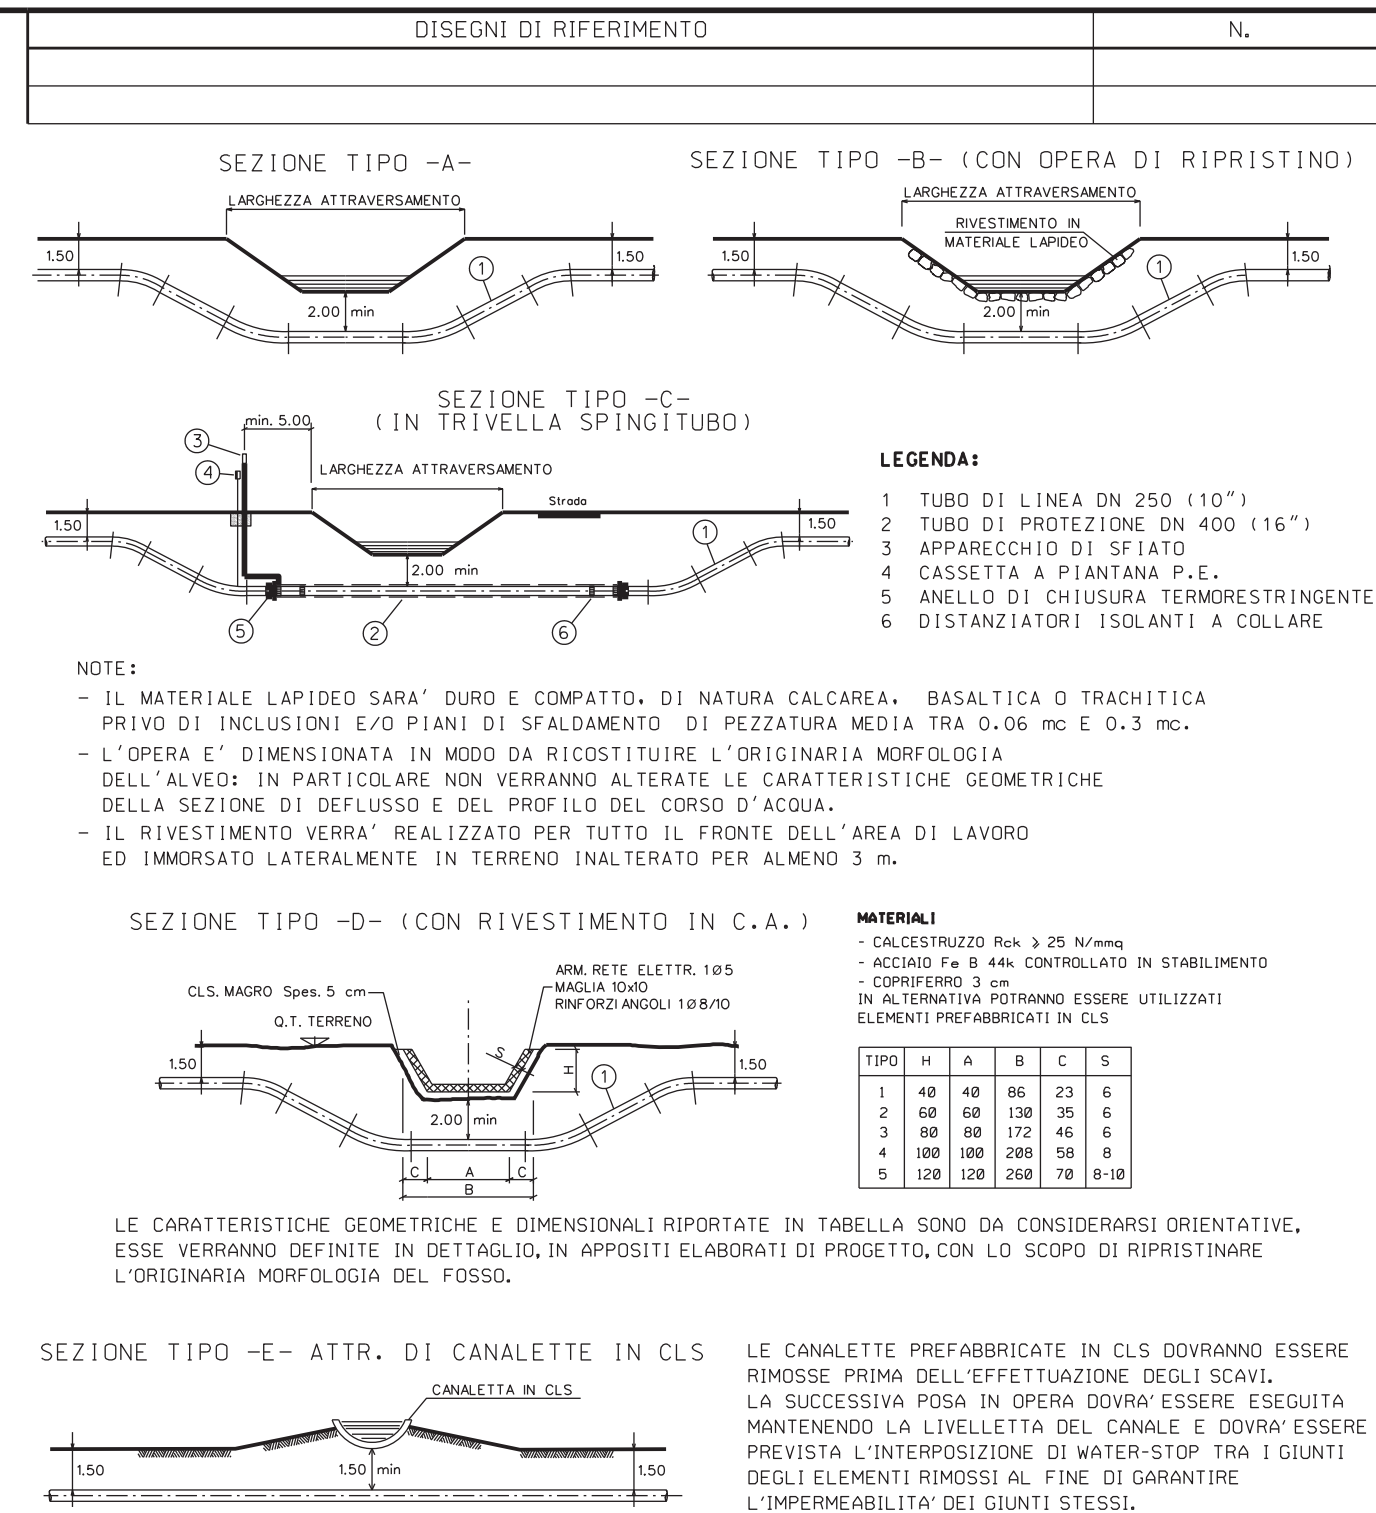

ELENCO ATTRAVERSAMENTI

VEDERE DIS. LB-11E-82840 "PLANIMETRIA CATASTALE"

[illegible]

		Dott. Ing. A. PARLATO iscritto all'ordine degli ingegneri della Provincia di Avellino al n. 2095 Tel. 0721.16826641 - Fax 0721.1682019 C.F. e P. IVA 00825790157			
2	Dic 2020	EMISSIONE PER PERMESSI	Tonucci	Villi	Sciosci
1	Set. 2020	EMISSIONE PER APPALTO	Tonucci	Villi	Sciosci
0	Gen 2020	EMISSIONE PER VALIDAZIONE PROGETTO	Tonucci	Villi	Sciosci
Rev	DATA	DESCRIZIONE	ELABORATO	VERIFICATO	APPROVATO
PROPRIETARIO 		PROGETTISTA 	WBS CLIENTE NR/16139/R-L07 Cod.Tec. 9M2763 COMMESSA SAIPEM 023087-130		UNITA' 200
RIFACIMENTO METANODOTTO RAVENNA - CHIETI TRATTO RECANATI - SAN BENEDETTO DEL TRONTO NUOVO COLLEGAMENTO CENTRALE ENI S.p.A GROTTAMMARE DN 250 (10"), DP 75 bar			DISEGNO LC-D-82856		
ATTRAVERSAMENTO TIPO DI FOSSI - CANALI - CANALETTE IN CLS DI COMPETENZA: REGIONE MARCHE			REVISIONE 2		
			FG 1 DI 1		
			SCALA 1:2000		