
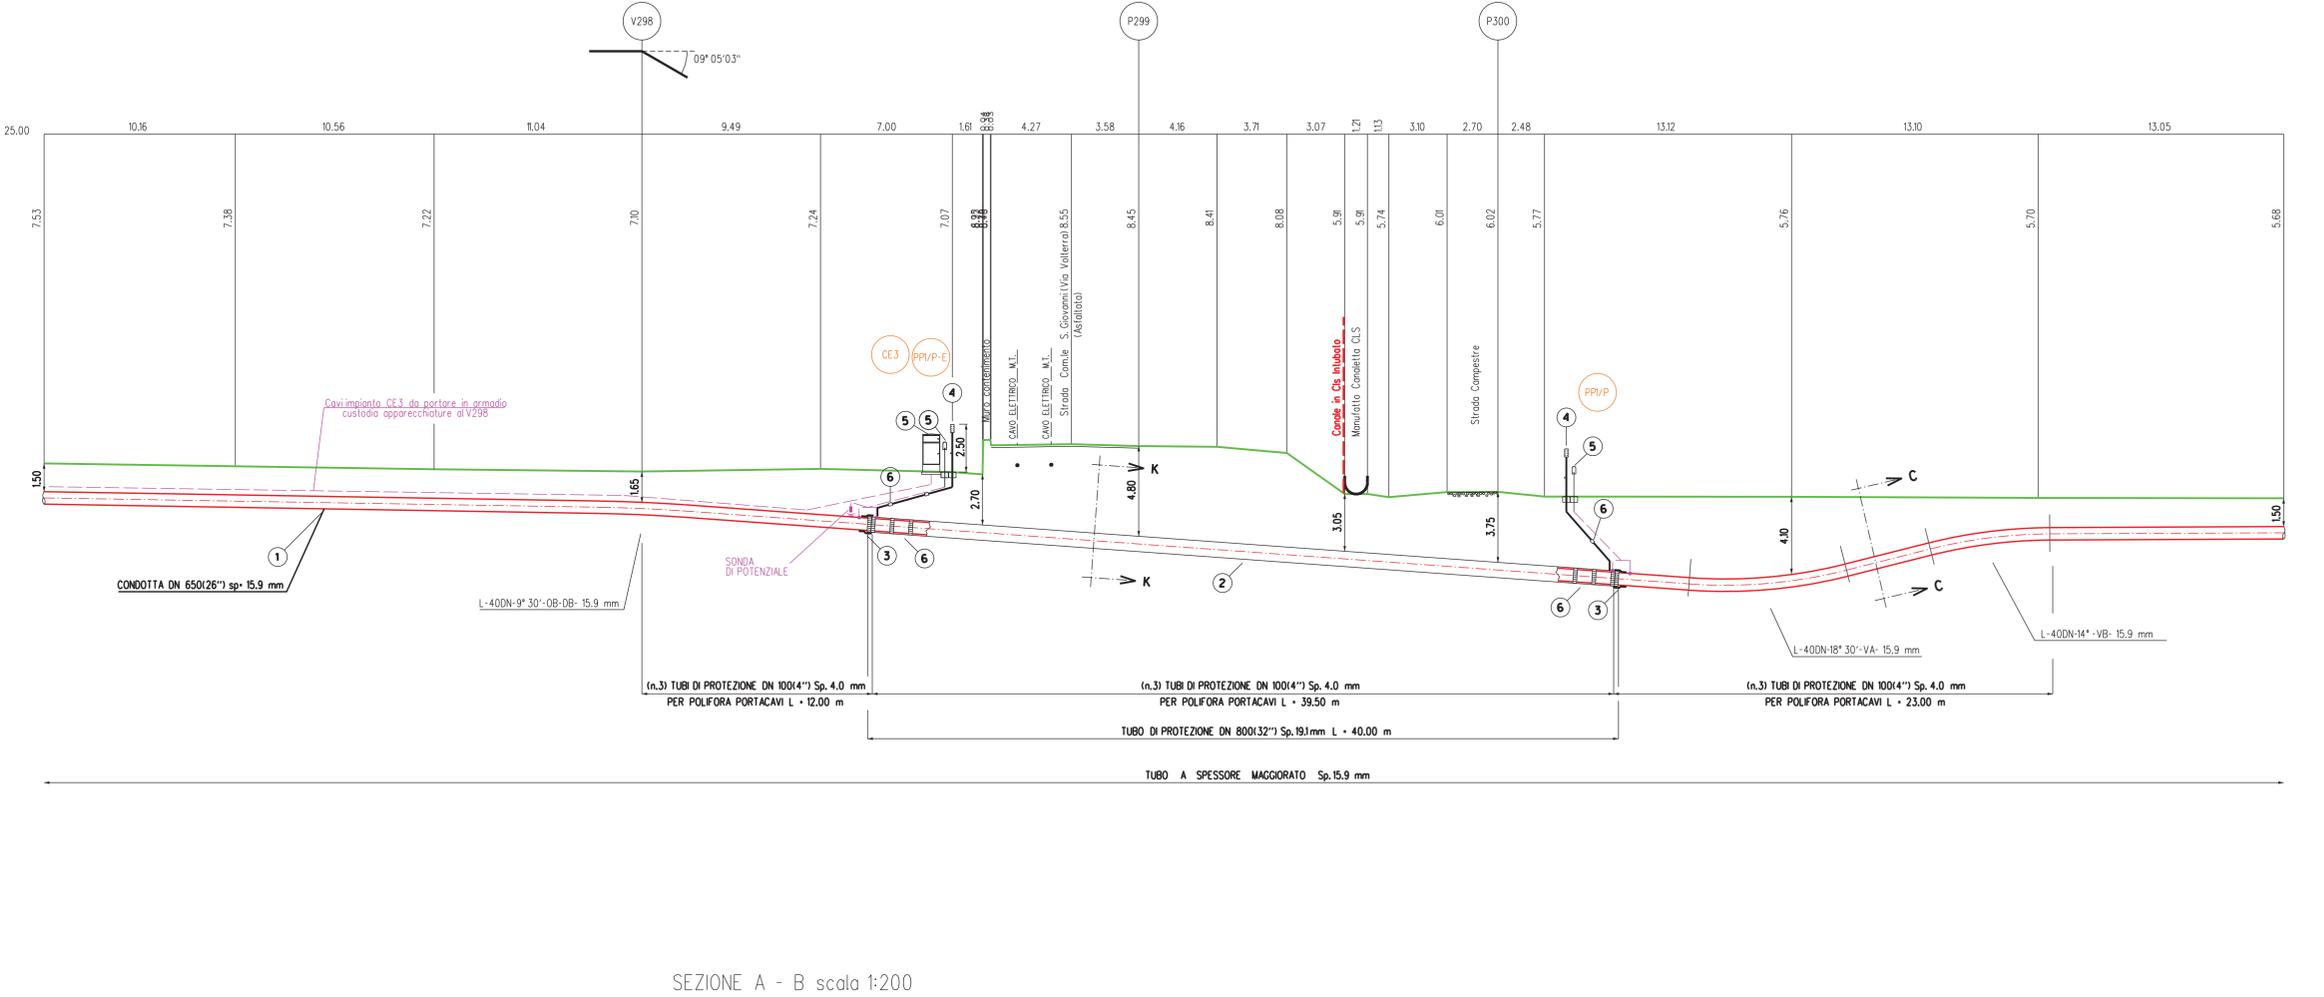


TAPPO DI CHIUSURA TERMORESTRINGENTE
PER TUBO DI PROTEZIONE

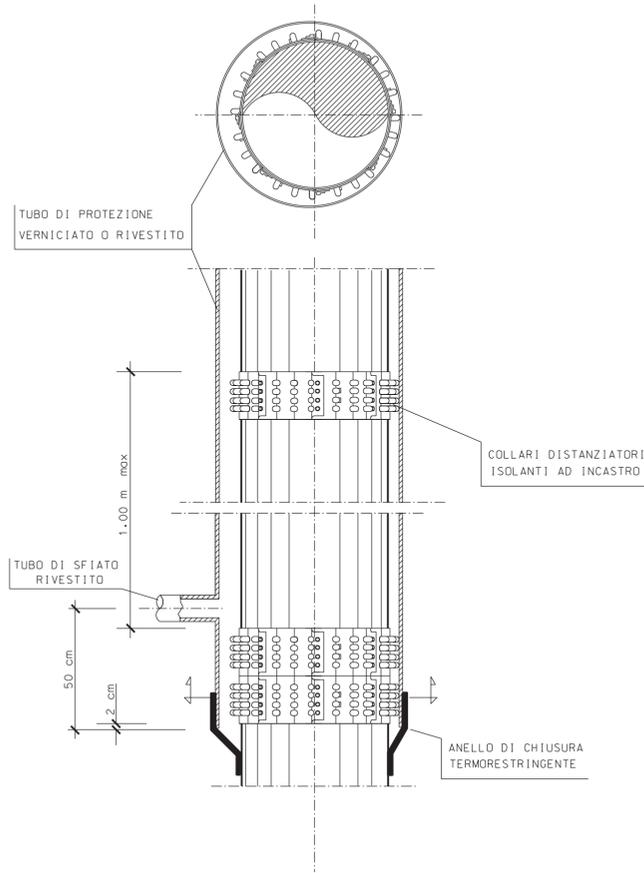


SEZIONE A - B scala 1:200


TABELLA DELLE ANNOTAZIONI

- 1 Tubo di ACCIAIO GRADO EN L415 NB/MB DN 650 (26")
Sp. 11mm costruito secondo tab. GASD. A.01.01.20
rivestimento in POLIETILENE sp. 2.5 mm
- 2 Tubo di protezione in GRADO EN L415 MB (API-5L-X52) DN 800 (32")
Sp. 19.1mm costruito secondo tab. GASD. A.01.04.01
- 3 Anello di chiusura termorestringente DN 650 (26") x DN 800 (32")
costruito secondo tab. GASD. A9.02.10
- 4 Apparecchiatura di sifilato e presa di segnalazione fuga gas Tipo2
struito secondo tab. GASD. A9.06.02
Tubo di sifilato in Fe 33 UNI 7287/74 DN 80 (3") Sp. 2.9 mm
costruito secondo tab. GASD. A1.03.01
- 5 Punto di misura P.E. o cassetto piantone secondo GASD. A7.01.05
Punto di misura P.E. in armadio custodia apparecchiature secondo GASD. A7.01.01
- 6 Distanziatori isolanti a collare con fissaggio ad incastro


- 40.00 m
- n. 2
- n. 2
- 10.20 m
- n. 2
- n. 1
- n. 3
- n. 40
- n. 43
- 223.50 m

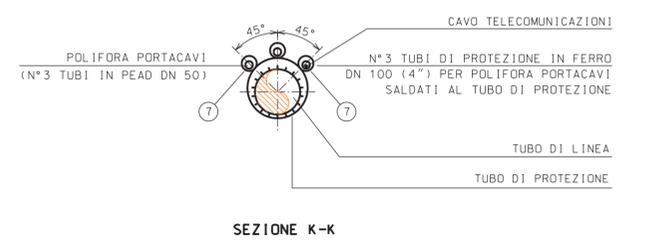

SEZIONE K-K

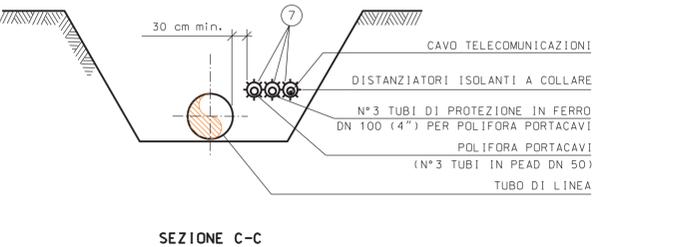


SEZIONE C-C

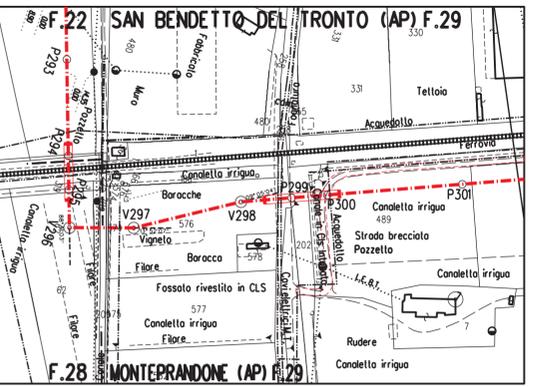

STRALCIO PLANIMETRICO 1:2000
COMUNE DI SAN BENEDETTO DEL TRONTO (AP) F.22-F.23
COMUNE DI MONTEPRANDONE (AP) F.29

NOTA :
PRIMA DI PROCEDERE CON L'ESECUZIONE DEGLI SCAVI DEL METANODOTTO E' NECESSARIO ACCERTARE L'ESATTA UBICAZIONE PLANO-ALTIMETRICA DI TUTTI I SERVIZI INTERRATI INTERFERENTI.
L'INDAGINE ANDRA' SVOLTA MEDIANTE L'ESECUZIONE DI SAGGI A MANO ED ALLA PRESENZA DI RAPPRESENTANTI DELL'ENTE PROPRIETARIO.

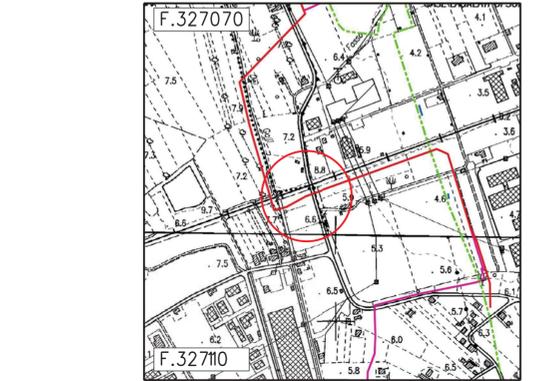

COROGRAFIA 1:10000
C.T.R. F.327070/327110

SAIPEM SPA
Il Progettista
Dott. Ing. A. PARLATO (iscritto all'ordine
degli ingegneri della Provincia di Avellino al n. 2095
Tel. 0721.16826841 - Fax 0721.1682019
C.F. e P. IVA 00825790157

Rev.	DATA	DESCRIZIONE	ELABORATO	VERIFICATO	APPROVATO
2	Set. 2020	EMISSIONE PER APPALTO	Tonucci	Villi	Sciosci
1	Gen. 2020	AGGIORNAMENTO GENERALE	Tonucci	Villi	Sciosci
0	Set. 2019	EMISSIONE PER VALIDAZIONE PROGETTO	Tonucci	Villi	Sciosci

PROPRIETARIO	PROGETTISTA	WBS CLIENTE	UNITA'
		NR/16139/R-L01 Cod. Tec. 20197 COMMESSA SAIPEM 023087-130	100
RIFACIMENTO METANODOTTO RAVENNA - CHIETI TRATTO RECANATI - SAN BENEDETTO DEL TRONTO 5° Tr. CUPRA MARITTIMA-SAN BENEDETTO DEL T. DN 650 (26"), DP 75 bar		DISEGNO LC-7E-81746	
Attrav.: Strada Comunale di San Giovanni (Via Volterra) (Asfaltata)		REVISIONE 2	
		FG. 1 DI 1	
		SCALA 1:200	