
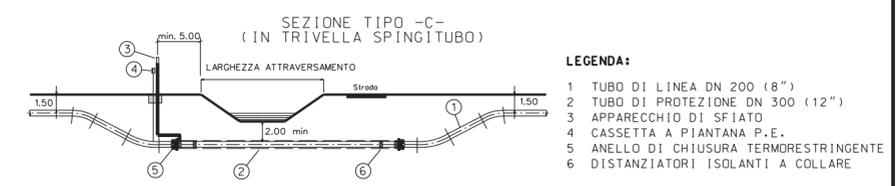



ELENCO ATTRAVERSAMENTI
VEDERE DIS. LB-11E-82960 "PLANIMETRIA CATASTALE"

NUMERO	DENOMINAZIONE	RIFERIMENTI CATASTALI		LARGHEZZA ATTR. IN AREA DEMANIALE m.	SPESSORE TUBAZ. mm.	RIFERIMENTO PICCHETTO c.	RIFERIMENTO CAPOSALDO DI SALDATURA PICCHETTO n°	RIFERIMENTO SALDATURA n°	TUBO DI PROTEZIONE m.	MODALITA' DI POSA SEZIONE TIPO
		FOGLIO N°	MAPPALE N°							
Comune di San Benedetto del Tronto										
1	Canaletta Irrigua in cls (LC-7E-82970)	29	84	--	7.00	P1			--	A CIELO APERTO
2	Canaletta Irrigua in cls (LC-7E-82970)	29	84	--	7.00	P1			--	A CIELO APERTO
Comune di Monteprendone										
3	Canaletta Irrigua in cls	29	101	--	7.00	V13			--	A CIELO APERTO


DISEGNI DI RIFERIMENTO		N.
------------------------	--	----

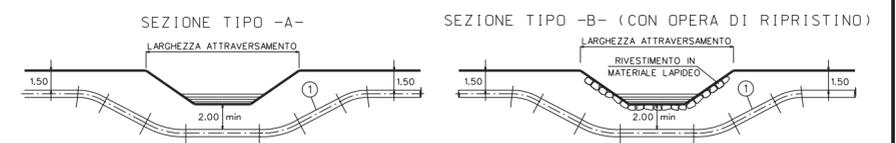

NOTE:
 - IL MATERIALE LAPIDEO SARA' DURO E COMPATTO, DI NATURA CALCAREA, BASALTICA O TRACHITICA PRIVO DI INCLUSIONI E/O PIANI DI SFALDAMENTO DI PEZZATURA MEDIA TRA 0.06 mc e 0.3 mc.
 - L'OPERA E' DIMENSIONATA IN MODO DA RICOSTITUIRE L'ORIGINARIA MORFOLOGIA DELL'ALVEO: IN PARTICOLARE NON VERRANNO ALTERATE LE CARATTERISTICHE GEOMETRICHE DELLA SEZIONE DI DEFUSSO E DEL PROFILO DEL CORSO D'ACQUA.
 - IL RIVESTIMENTO VERRA' REALIZZATO PER TUTTO IL FRONTE DELL'AREA DI LAVORO ED IMMORSATO LATERALMENTE IN TERRENO INALTERATO PER ALMENO 3 m.

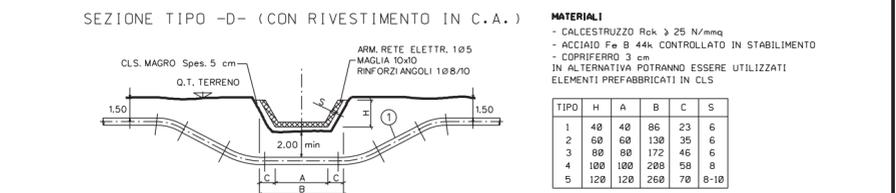

LE CARATTERISTICHE GEOMETRICHE E DIMENSIONALI RIPORTATE IN TABELLA SONO DA CONSIDERARSI ORIENTATIVE. ESSE VERRANNO DEFINITE IN DETTAGLIO, IN APPOSITI ELABORATI DI PROGETTO, CON LO SCOPPO DI RIPRISTINARE L'ORIGINARIA MORFOLOGIA DEL FOSSO.

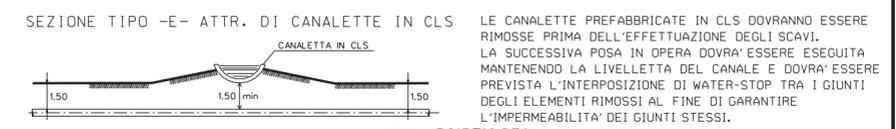

LE CANALETTE PREFABBRICATE IN CLS DOVRANNO ESSERE RIMOSSE PRIMA DELL'EFFETTUAZIONE DEGLI SCAVI. LA SUCCESSIVA POSA IN OPERA DOVRA' ESSERE ESEGUITA MANTENENDO LA LIVELLETTA DEL CANALE E DOVRA' ESSERE PREVISTA L'INTERPOSIZIONE DI WATER-STOP TRA I GIUNTI DEGLI ELEMENTI RIMOSI AL FINE DI GARANTIRE L'IMPERMEABILITA' DEI GIUNTI STESSI.

SAIPEM SPA
 Il Progettista
 Dott. Ing. A. PARIATO iscritto all'ordine degli Ingegneri della Provincia di Avellino n. 2095
 Tel. 0721.1682684 - Fax 0721.1682019
 C.F. e P. IVA 00825790157

Rev	DATA	DESCRIZIONE	ELABORATO	VERIFICATO	APPROVATO
2	Dic 2020	EMISSIONE PER PERMESSI	Tonucci	Villi	Sciosci
1	Set 2020	EMISSIONE PER APPALTO	Tonucci	Villi	Sciosci
0	Gen 2020	EMISSIONE PER VALIDAZIONE PROGETTO	Tonucci	Villi	Sciosci

PROPRIETARIO **PROGETTISTA**

WBS CLIENTE NR/16139/R-L25 Cod. Tec. 912984 COMMESSA SAIPEM 023087-130

UNITA' 200

RIFACIMENTO METANODOTTO RAVENNA - CHIETI TRATTO RECANATI - SAN BENEDETTO DEL TRONTO COLLEGAMENTO DERIVAZIONE PER ASCOLI PICENO 1° TRATTO DN 200 (8"), DP 75 bar

DISEGNO LC-D-82967

REVISIONE 2

ATTRAVERSAMENTO TIPO DI FOSSI - CANALI - CANALETTE IN CLS DI COMPETENZA: CONSORZIO DI BONIFICA DELLE MARCHE

FG 1 DI 1

SCALA 1:2000