TAPPO DI CHIUSURA TERMORESTRINGENTE
PER TUBO DI PROTEZIONE

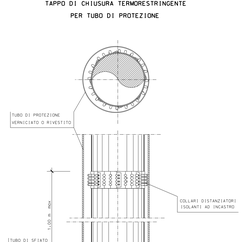

SEZIONE K-K

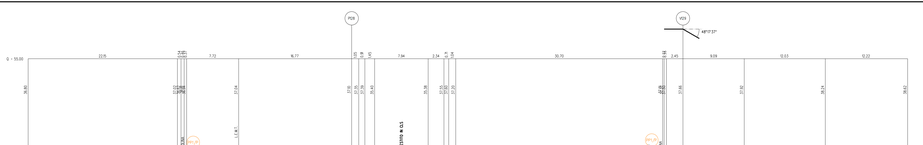

SEZIONE A - B scala 1:200

NOTE P.E.:
IL CAVO SARA' POSATO LUNGO IL METANODOTTO IN UN LETTO DIPOSA OPPORTUNAMENTE VAGLIATO, PRIVO DESABBIE PIETRE (ANO ALLA CANDITURA) IL INTERRO PRONE DEL CAVO,PER ALMENO 0.2 m,DEVE ESSERE ESEGUITO MANUALMENTE CON TERRENO VAGLIATO.

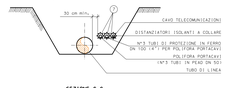

SEZIONE C-C

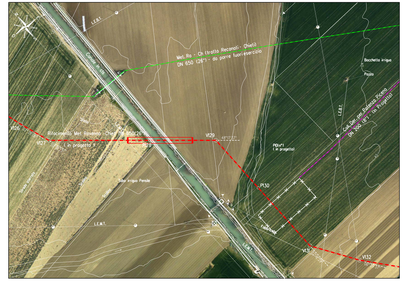
Metn. Rc - Ch Tratto Recanati - Chieti
DN 650 (26") in parallelismo
Bacheto irriguo
Pozzo
Metanodotto del Sistema "Cupa di Guardiagrele"
VS20
PZ10
VS22
Fosso
Fosso
Fosso